


Doppelhaus 2.0 -geschossig LANOS_DH.1080	Zeichnungsdatum: 08.02.2024
Bauherr:	
Kontakt:	
<b>Erdgeschoss</b>	M = 1:100

Diese Vorentwurfsplanung veranschaulicht das gekaufte KAMPA Haus. Der Leistungsumfang ergibt sich ausschließlich aus dem Bau- und Liefervertrag und dem schriftlichen Leistungsverzeichnis. Dargestellte Einrichtungsgegenstände sind keine Vertragsbestandteile, dies gilt insbesondere auch für die Sanitärobjekte. Vorentwurfsplanung vorbehaltlich konstruktiv bedingter Anpassung nach erfolgter statischer Berechnung.



BAUHERR: .....	Ort, Datum .....	Unterschrift .....
----------------	------------------	--------------------

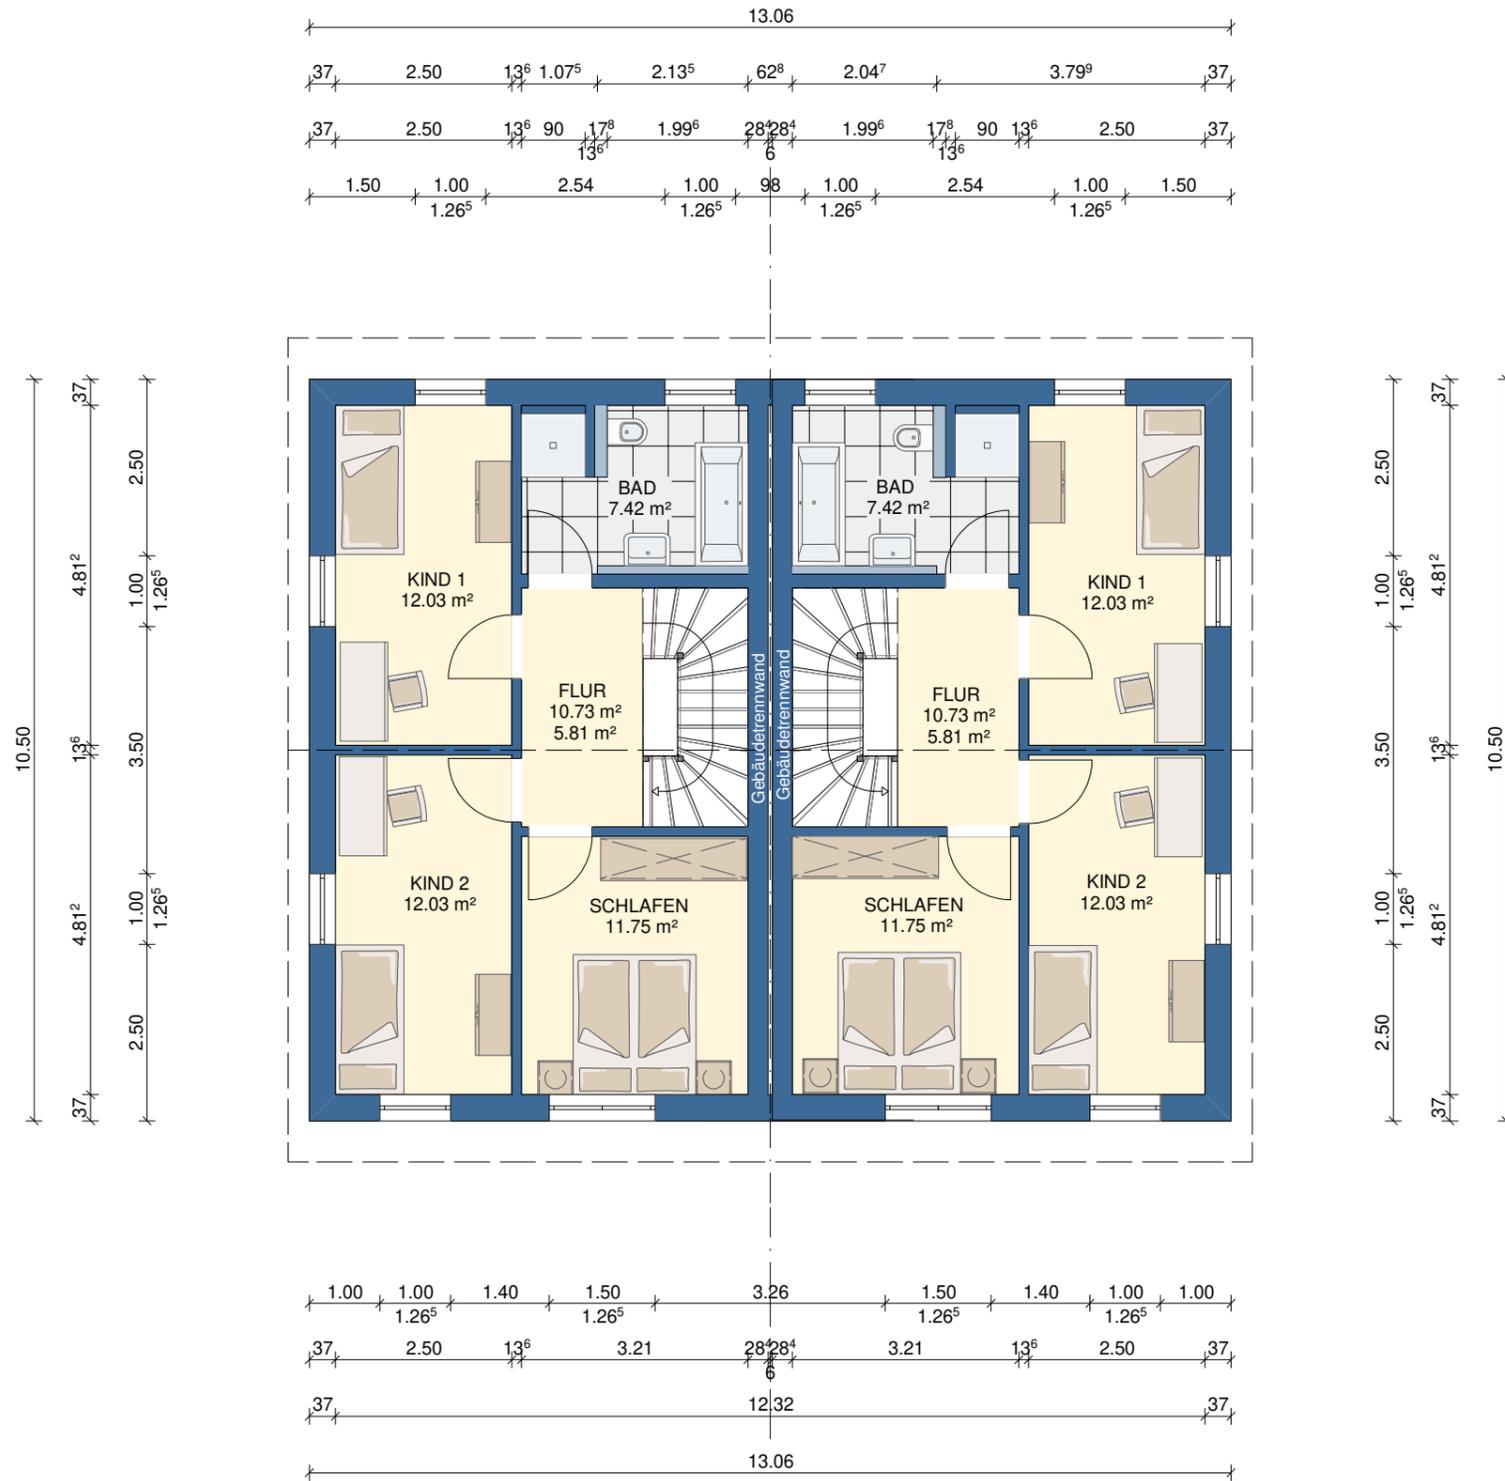

Doppelhaus 2.0 -geschossig LANOS_DH.1080	Zeichnungsdatum: 08.02.2024
Bauherr:	
Kontakt:	
<b>Dachgeschoss</b>	M = 1:100


Diese Vorentwurfsplanung veranschaulicht das gekaufte KAMPA Haus. Der Leistungsumfang ergibt sich ausschließlich aus dem Bau- und Liefervertrag und dem schriftlichen Leistungsverzeichnis. Dargestellte Einrichtungsgegenstände sind keine Vertragsbestandteile, dies gilt insbesondere auch für die Sanitärobjekte. Vorentwurfsplanung vorbehaltlich konstruktiv bedingter Anpassung nach erfolgter statischer Berechnung.



BAUHERR: \_\_\_\_\_ Ort, Datum: \_\_\_\_\_ Unterschrift: \_\_\_\_\_

Dachkonstruktion lt. Statik

Dachneigung: 22.0°

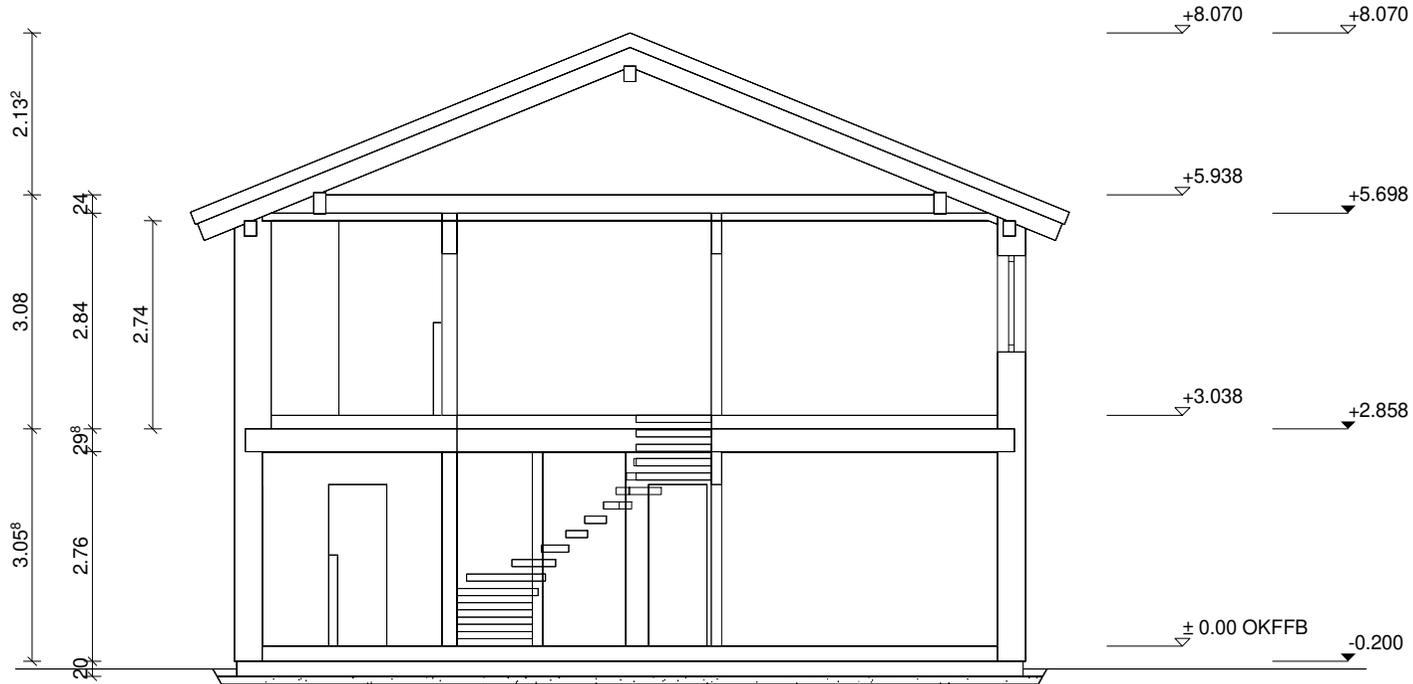


Doppelhaus 2.0 -geschossig LANOS_DH.1080	Zeichnungsdatum: 08.02.2024
Bauherr:	
Kontakt:	
<b>Schnitt A</b>	M = 1:100

Diese Vorentwurfsplanung veranschaulicht das gekaufte KAMPA Haus. Der Leistungsumfang ergibt sich ausschließlich aus dem Bau- und Liefervertrag und dem schriftlichen Leistungsverzeichnis. Dargestellte Einrichtungsgegenstände sind keine Vertragsbestandteile, dies gilt insbesondere auch für die Sanitäröbjekte. Vorentwurfsplanung vorbehaltlich konstruktiv bedingter Anpassung nach erfolgter statischer Berechnung.



----- BAUHERR:	----- Ort, Datum	----- Unterschrift
-------------------	---------------------	-----------------------

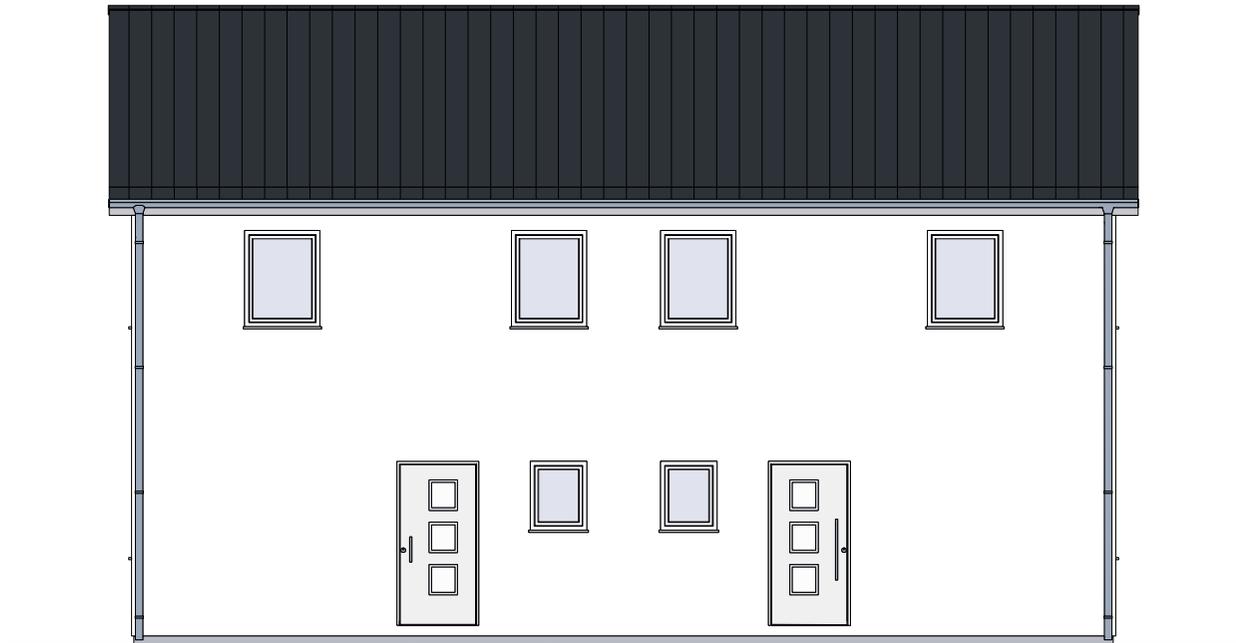

Doppelhaus 2.0 -geschossig LANOS_DH.1080	Zeichnungsdatum: 08.02.2024
Bauherr:	
Kontakt:	
<b>Nordansicht</b>	M = 1:100

Diese Vorentwurfsplanung veranschaulicht das gekaufte KAMPA Haus. Der Leistungsumfang ergibt sich ausschließlich aus dem Bau- und Liefervertrag und dem schriftlichen Leistungsverzeichnis. Dargestellte Einrichtungsgegenstände sind keine Vertragsbestandteile, dies gilt insbesondere auch für die Sanitäröbekte. Vorentwurfsplanung vorbehaltlich konstruktiv bedingter Anpassung nach erfolgter statischer Berechnung.



----- BAUHERR:	----- Ort, Datum	----- Unterschrift
-------------------	---------------------	-----------------------




Doppelhaus 2.0 -geschossig LANOS_DH.1080	Zeichnungsdatum: 08.02.2024
Bauherr:	
Kontakt:	
<b>Ostansicht</b>	M = 1:100

Diese Vorentwurfsplanung veranschaulicht das gekaufte KAMPA Haus. Der Leistungsumfang ergibt sich ausschließlich aus dem Bau- und Liefervertrag und dem schriftlichen Leistungsverzeichnis. Dargestellte Einrichtungsgegenstände sind keine Vertragsbestandteile, dies gilt insbesondere auch für die Sanitäröbekte. Vorentwurfsplanung vorbehaltlich konstruktiv bedingter Anpassung nach erfolgter statischer Berechnung.



----- BAUHERR:	----- Ort, Datum	----- Unterschrift
-------------------	---------------------	-----------------------

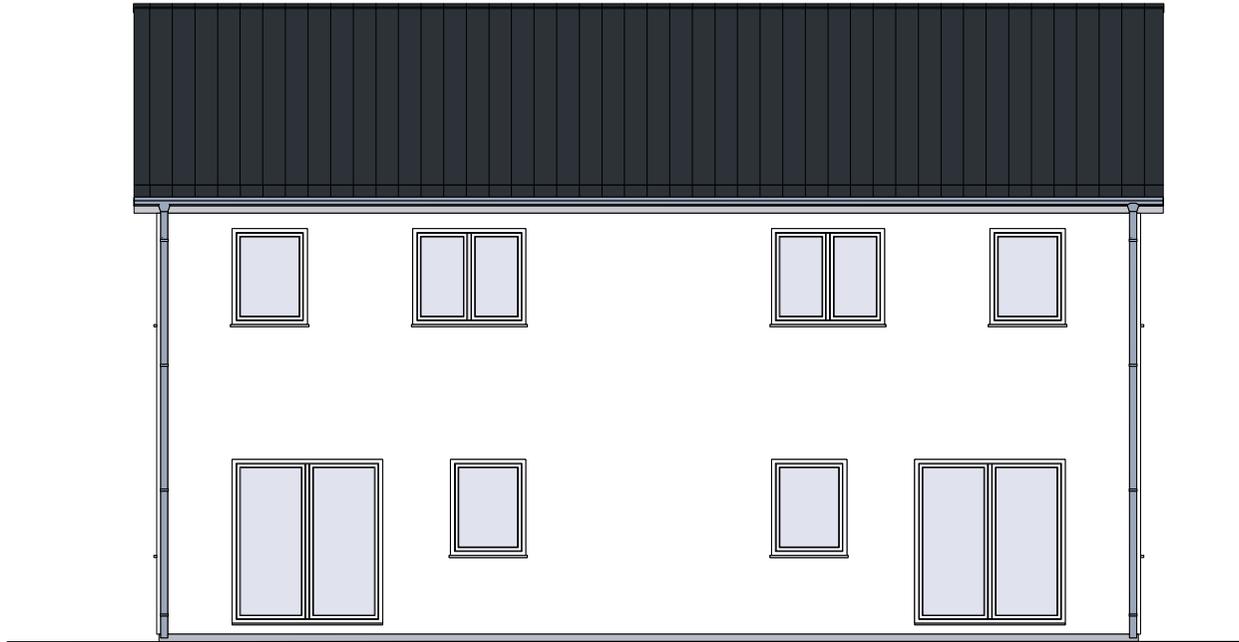

Doppelhaus 2.0 -geschossig LANOS_DH.1080	Zeichnungsdatum: 08.02.2024
Bauherr:	
Kontakt:	
<b>Südansicht</b>	M = 1:100

Diese Vorentwurfsplanung veranschaulicht das gekaufte KAMPA Haus. Der Leistungsumfang ergibt sich ausschließlich aus dem Bau- und Liefervertrag und dem schriftlichen Leistungsverzeichnis. Dargestellte Einrichtungsgegenstände sind keine Vertragsbestandteile, dies gilt insbesondere auch für die Sanitäröbekte. Vorentwurfsplanung vorbehaltlich konstruktiv bedingter Anpassung nach erfolgter statischer Berechnung.



-----  
BAUHERR:

-----  
Ort, Datum

-----  
Unterschrift



Doppelhaus 2.0 -geschossig LANOS_DH.1080	Zeichnungsdatum: 08.02.2024
Bauherr:	
Kontakt:	
<b>Westansicht</b>	M = 1:100

Diese Vorentwurfsplanung veranschaulicht das gekaufte KAMPA Haus. Der Leistungsumfang ergibt sich ausschließlich aus dem Bau- und Liefervertrag und dem schriftlichen Leistungsverzeichnis. Dargestellte Einrichtungsgegenstände sind keine Vertragsbestandteile, dies gilt insbesondere auch für die Sanitäröbekte. Vorentwurfsplanung vorbehaltlich konstruktiv bedingter Anpassung nach erfolgter statischer Berechnung.



----- BAUHERR:	----- Ort, Datum	----- Unterschrift
-------------------	---------------------	-----------------------