




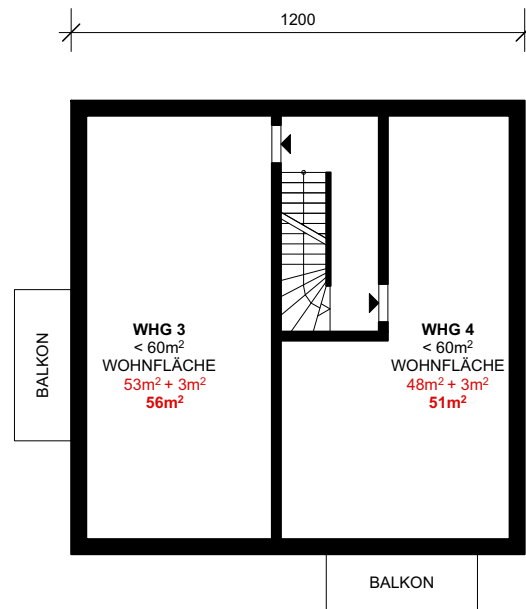

OBERGESCHOSS

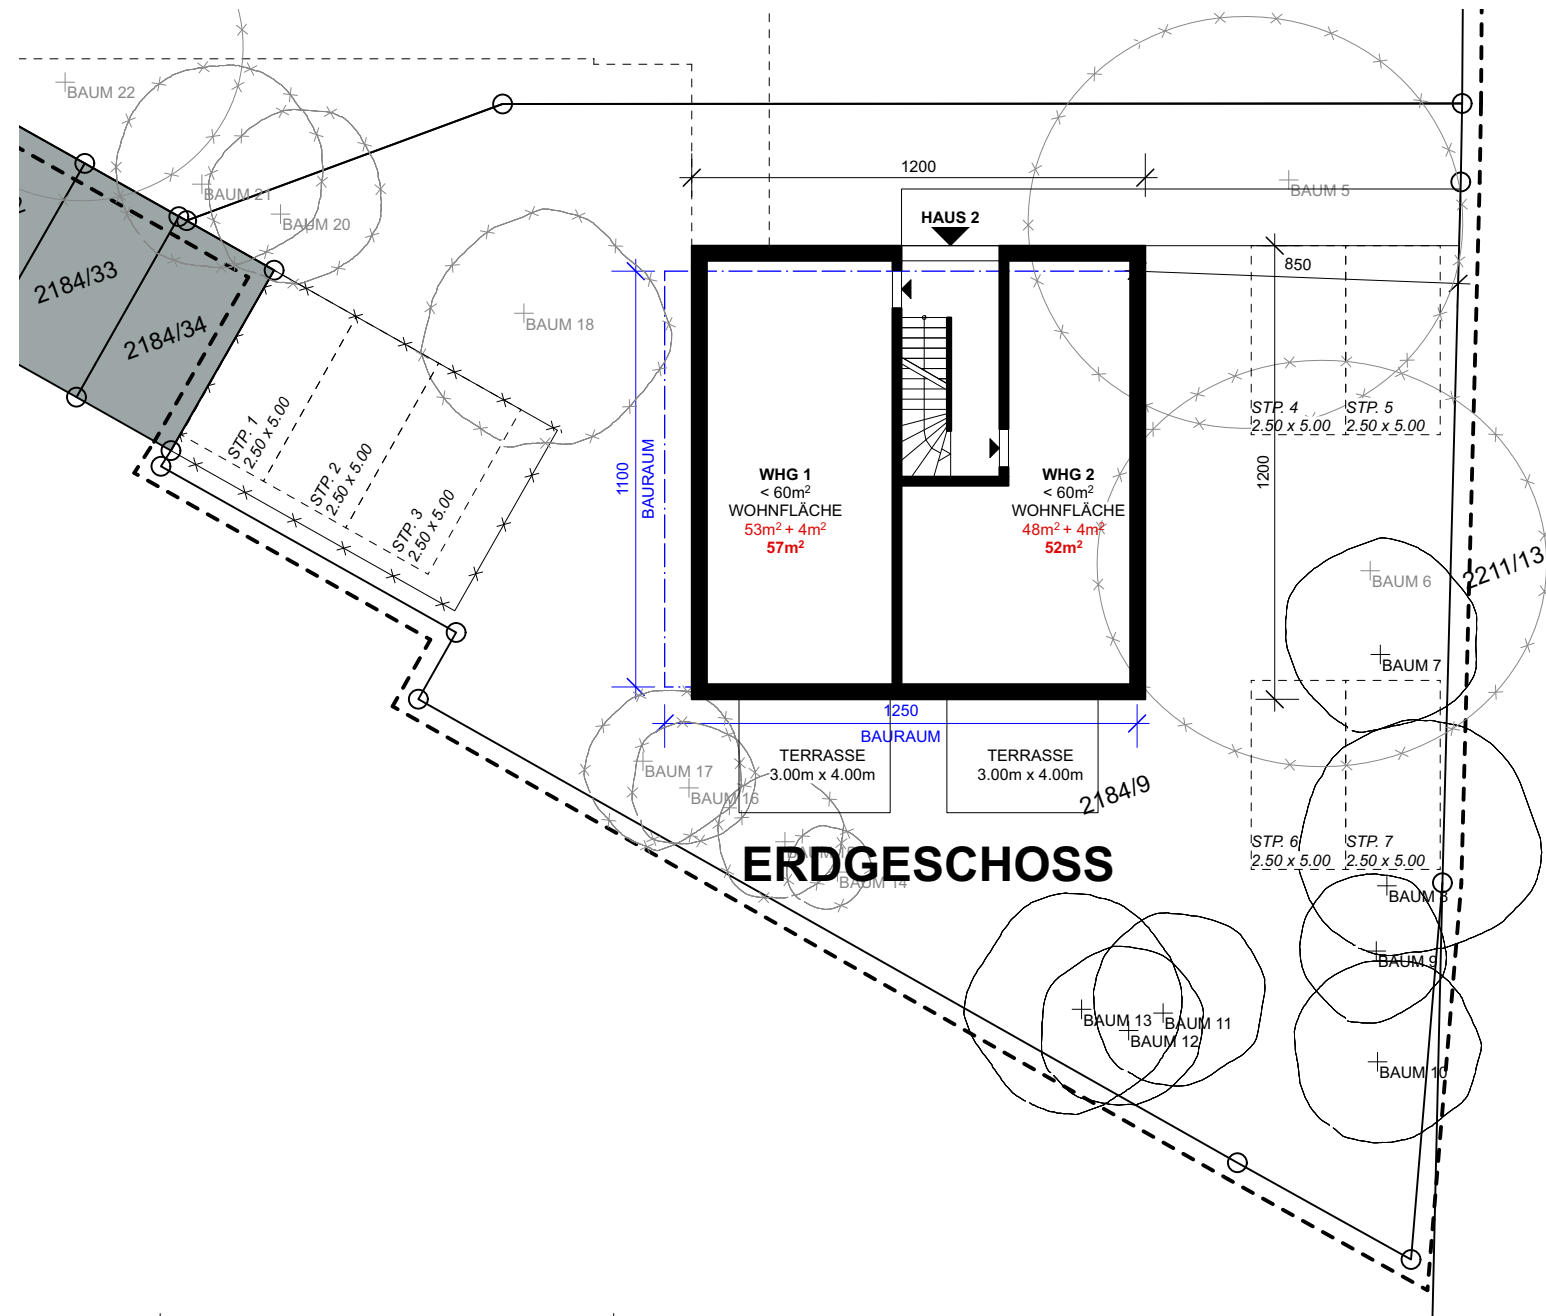

DACHGESCHOSS

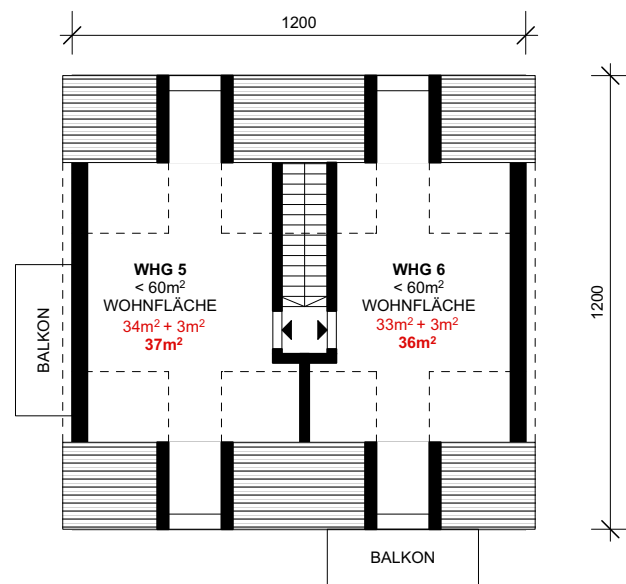

Bauvorhaben: NEUBAU VON ZWEI DOPPELHÄUSERN		Planformat: DIN A3		Plan-Nr.: 040-DO-GE-05--	
Projektadresse: DORFSTR. 11 85591 VATERSTETTEN		Maßstab: 1:1000 / 200		Index: --	
Planinhalt: VARIANTE MFH		Projekt-Nr.: 040		Status: vi	
Bauherr: APPLER & WÖHRY IMMOBILIEN BAHNHOFSTR. 4 85560 EBERSBERG	Architekt: GRUND ARCHITEKTEN GBR FELDKIRCHENER STR. 16 85622 WEISSENFELD TEL.: 089/62 171 299	Index	Datum	Änderungen	
		--	23.05.2023	Grundlage	
g					