


NEUBAU EINES WOHNHAUSES MIT 8 WOHNHEITEN UND TIEFGARAGE

Moselweinstraße 58, 54349 Trittenheim

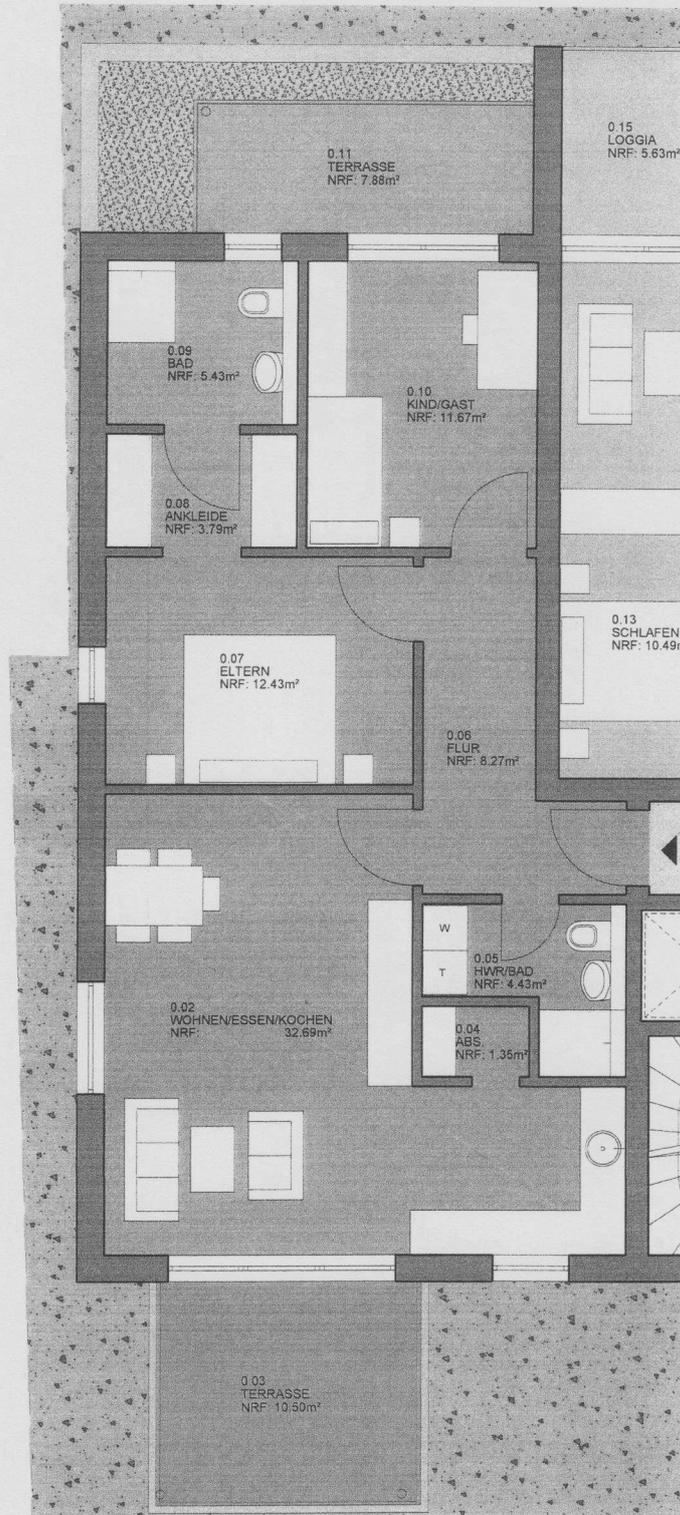

WOHNUNG 3

Wohnfläche 80,06m²
1/2 Terrasse 9,19m²
89,25m²