


Scheune Obergeschoss

1:100

Achtung: Alle Maße sind Circa-Maße

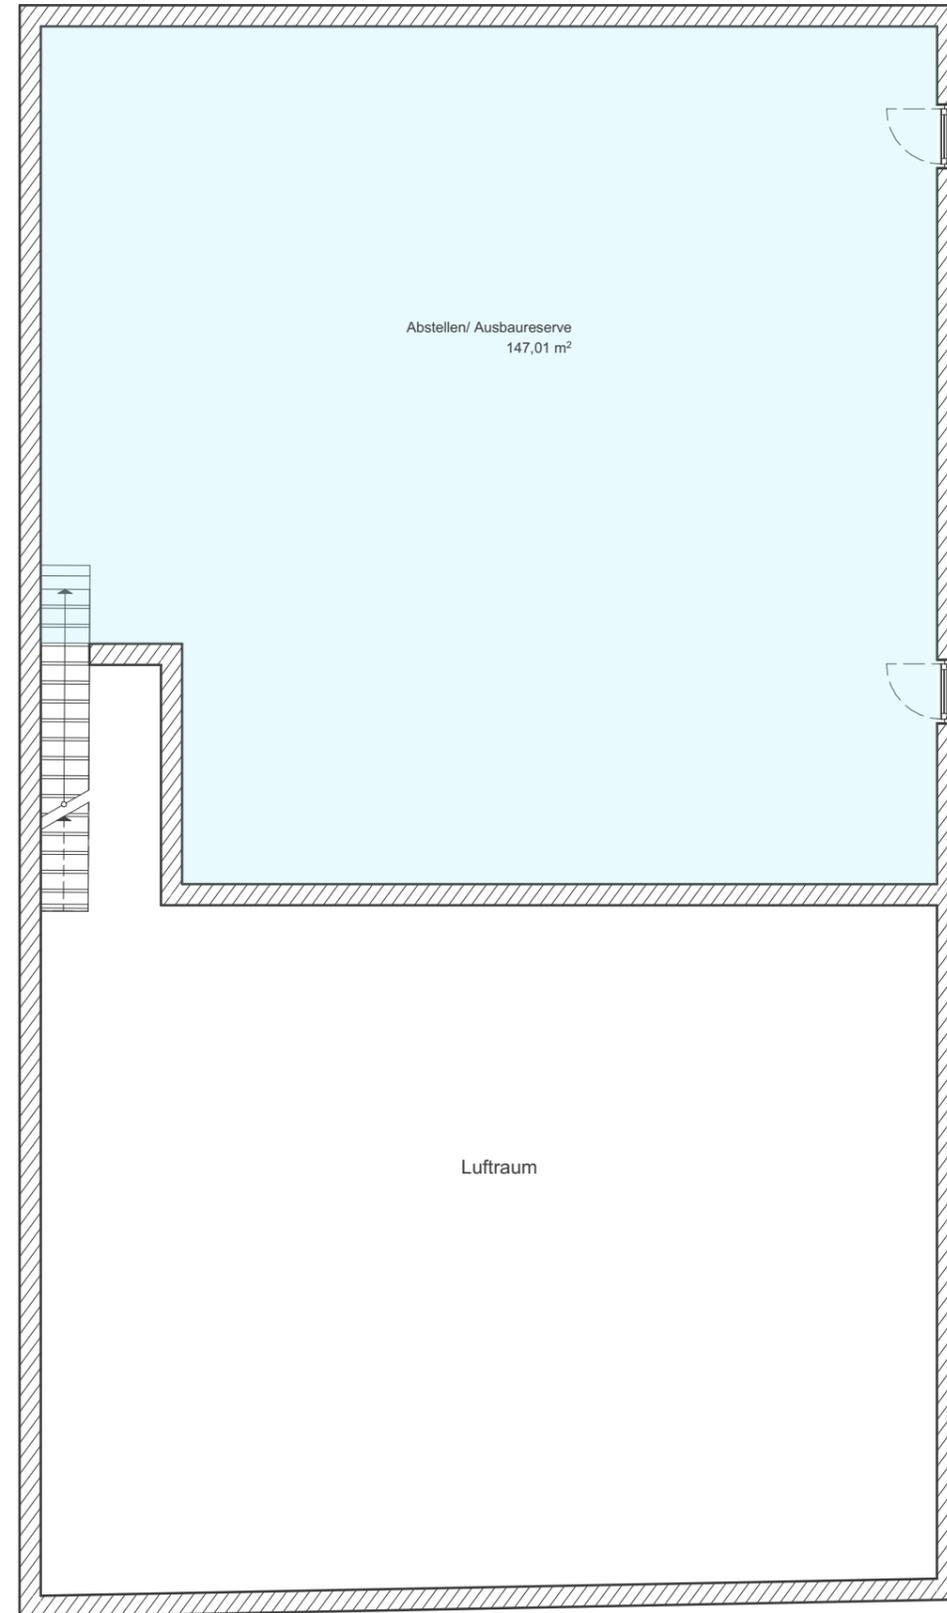

Flächen_OG1	
Farbe	Gemessene Nettofläche
Nutzfläche Scheune	
	147,01