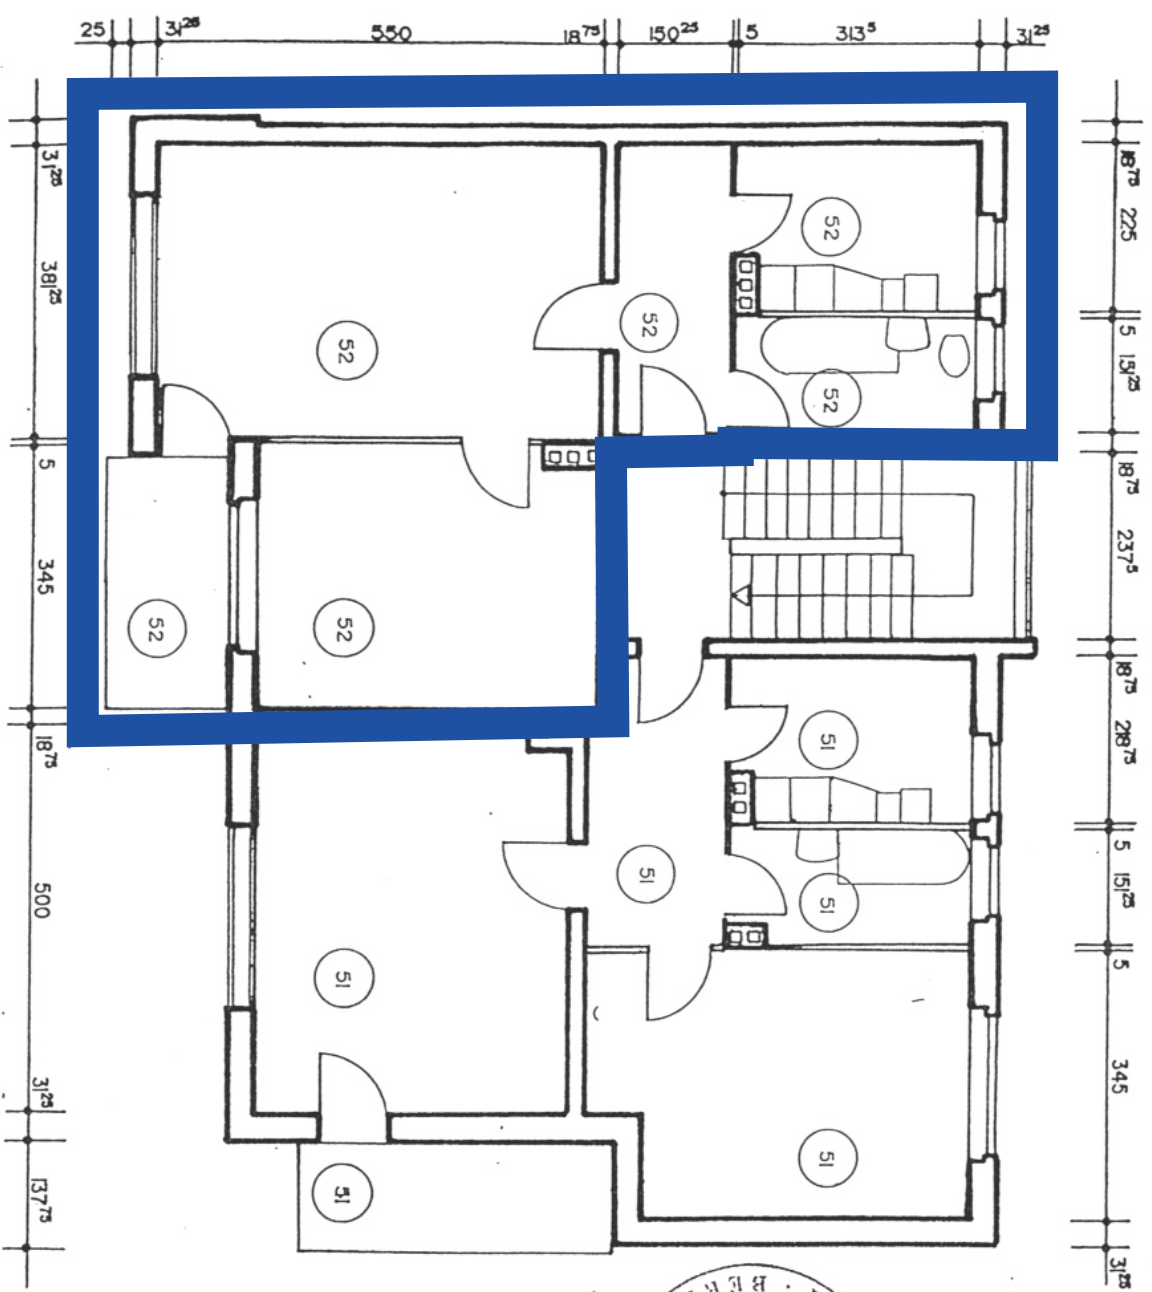


Aufteilungsplan zur Beschreibung vom
 Bezirksamt Reinickendorf von Berlin Nr. 44
 21.4.98

Aufteilungsplan

Maßstab: 1:100

1. Obergeschoß

Wohnungs-Nr.: 51

Wohnungs-Nr.: 52

Stockumer Straße 15
 13 507 Berlin - Tegel



18.03.1998



GEWO BAG EB
 Bodtoper Weg 2
 13507 Berlin

Büro für Architektur + Stadtgestaltung
 Soorstraße 66 14050 Berlin T.: 308 122 40