

Auszug aus dem Liegenschaftskataster

Liegenschaftskarte 1:500

Erstellt am 25.06.2018


Flurstück: 384/82
Flur: 2
Gemarkung: Wik

Gemeinde: Kiel, Landeshauptstadt
Kreis: Kiel, Landeshauptstadt

Landesamt für
Vermessung und Geoinformation
Schleswig-Holstein



Erteilende Stelle: Katasteramt
Kronshagener Weg 107
24116 Kiel
Telefon: 0431-23763-0
E-Mail: Poststelle-Kiel@LVerGeo.landsh.de

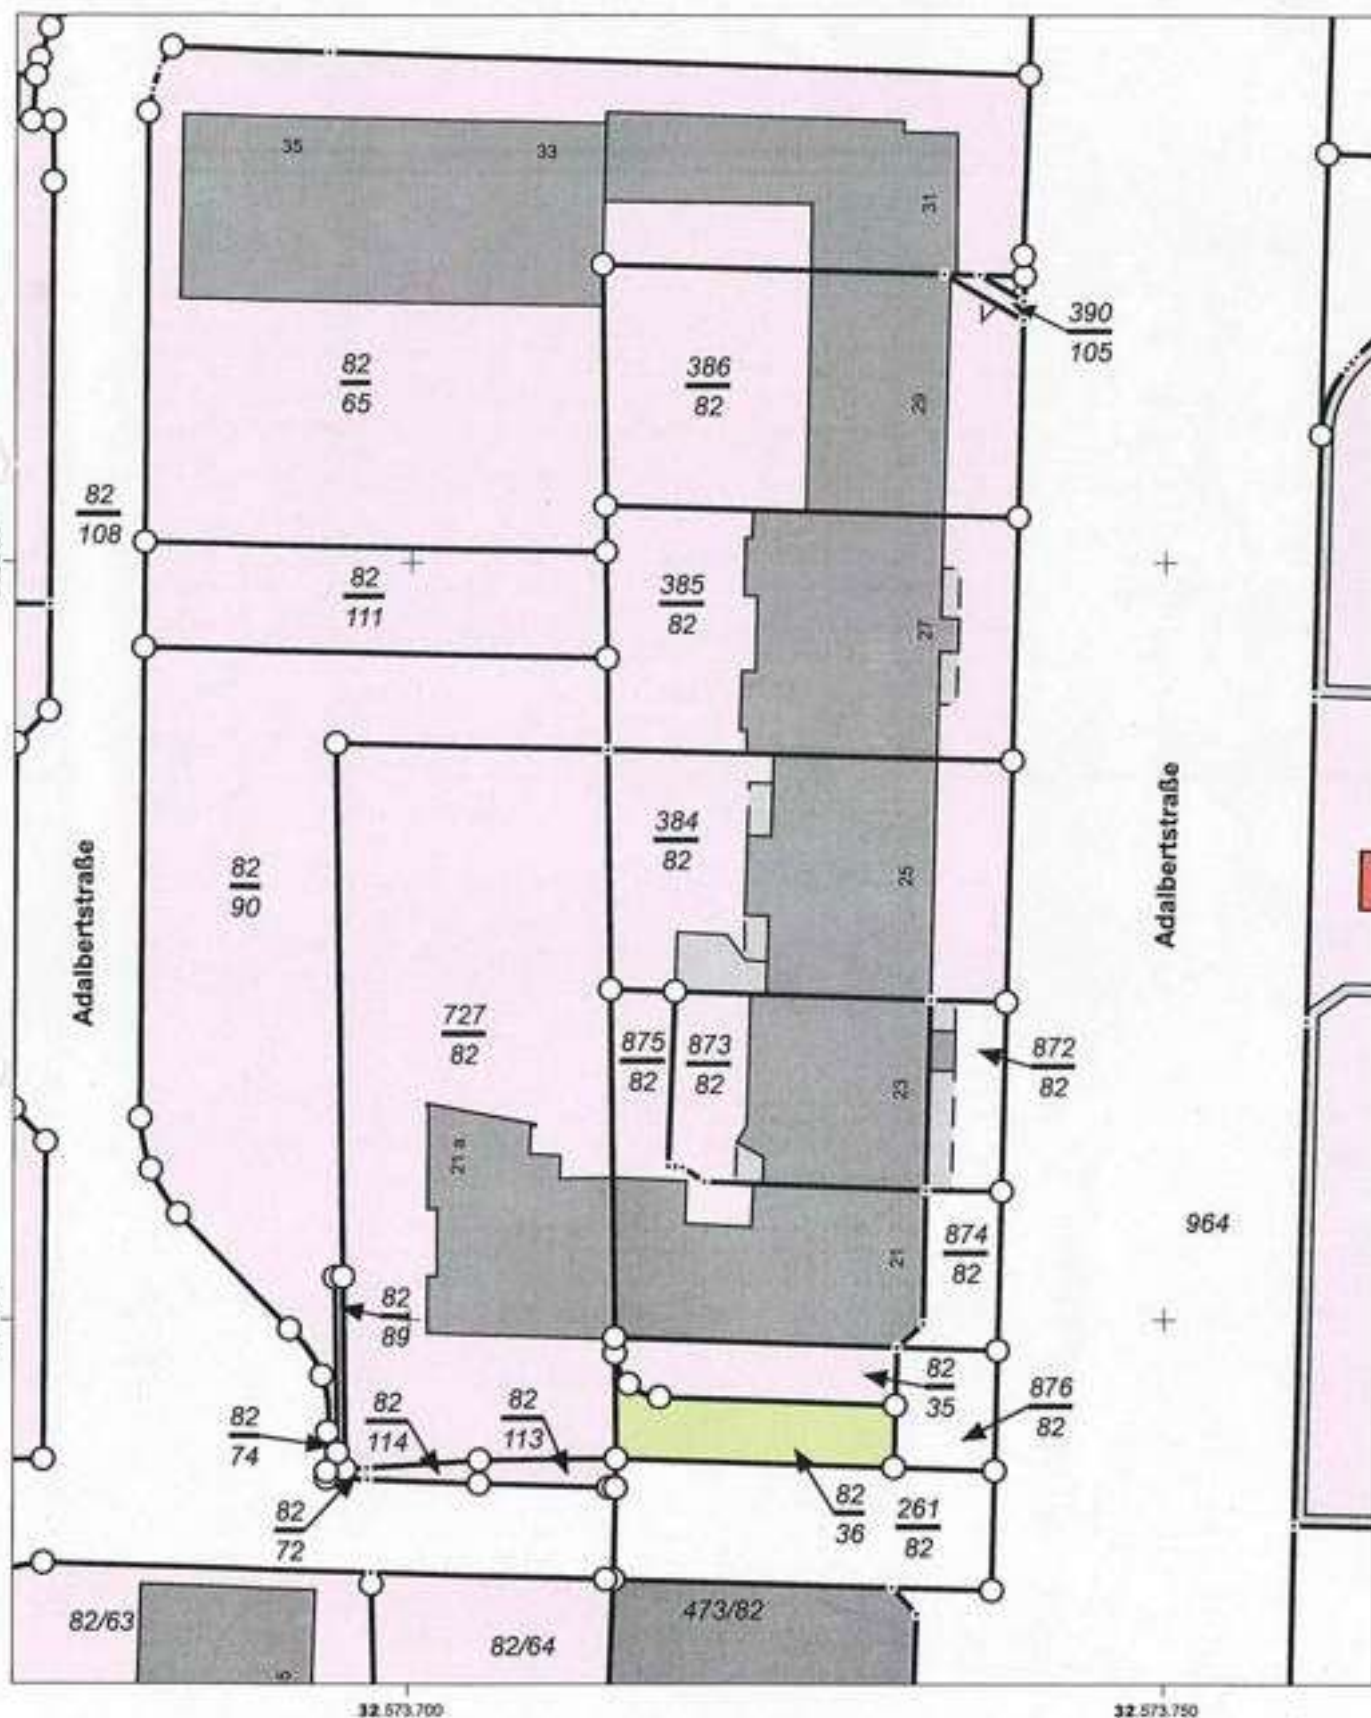

32.573.700

Maßstab: 1:500



Meter

32.573.750

Für den Maßstab dieses Auszugs aus dem Liegenschaftskataster ist der ausgedruckte Maßstabsbalken maßgebend. Dieser Auszug ist maschinell erstellt und wird nicht unterschrieben. Vervielfältigung, Umarbeitung, Veröffentlichung und Weitergabe an Dritte nur mit Zustimmung des Landesamtes für Vermessung und Geoinformation Schleswig-Holstein oder zum eigenen Gebrauch (§9 Vermessungs- und Katastergesetz i.d.F. vom 12.05.2004, zuletzt geändert durch Verordnung vom 16.03.2015).

