
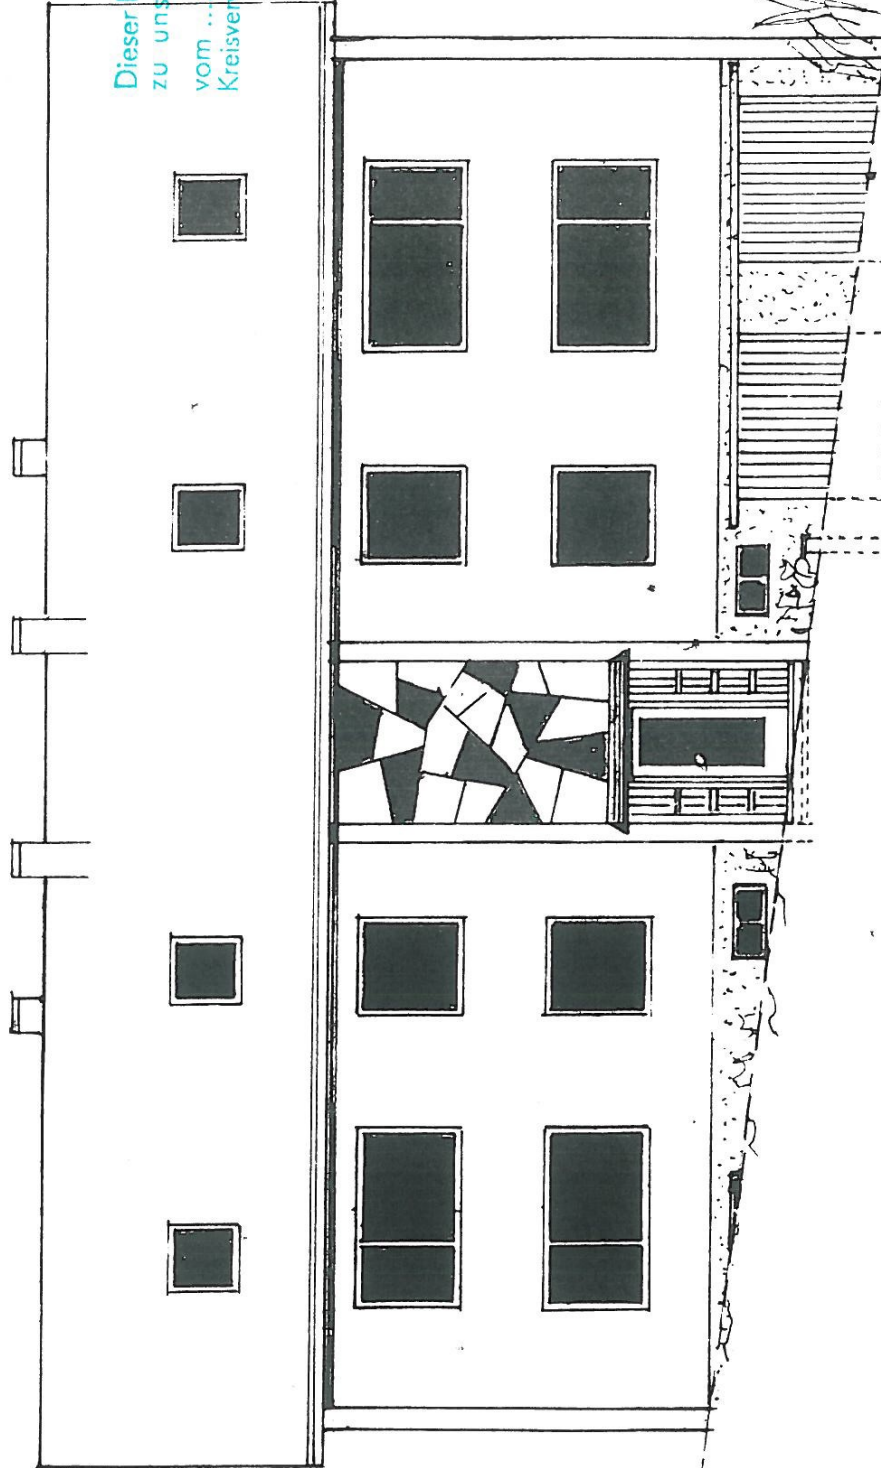


Dieser Plan/Lageplan gehört
zu unserer Bescheinigung
vom **15. Nov. 2011**
Kreisverwaltung Bad Kreuznach
- Bauamt -
Im Auftrag

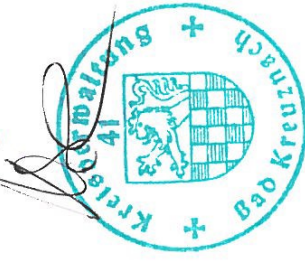

± 0.00

412 Bürgersteig


3.94 Bürgersteig

Straßenansicht

Der Bauherr:


Bau- u. Planungsgesellschaft

Bad Kreuznach
Ruheweg 9

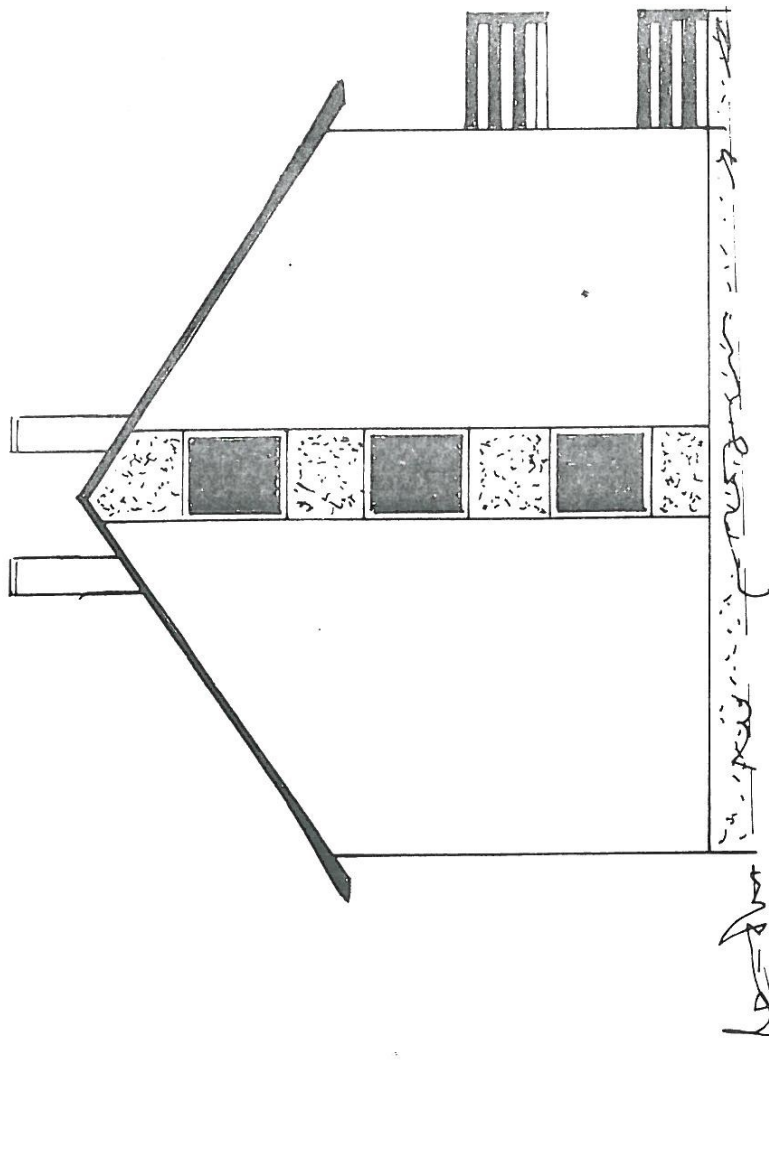


G.-Ansicht

Dieser Plan/Lageplan gehört
zu unserer Bescheinigung
vom **15. Nov. 2011**.....
Kreisverwaltung Bad Kreuznach
-Bauamt-
Im Auftrag

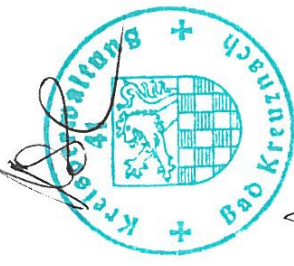

[Handwritten signature]

M. 1:100

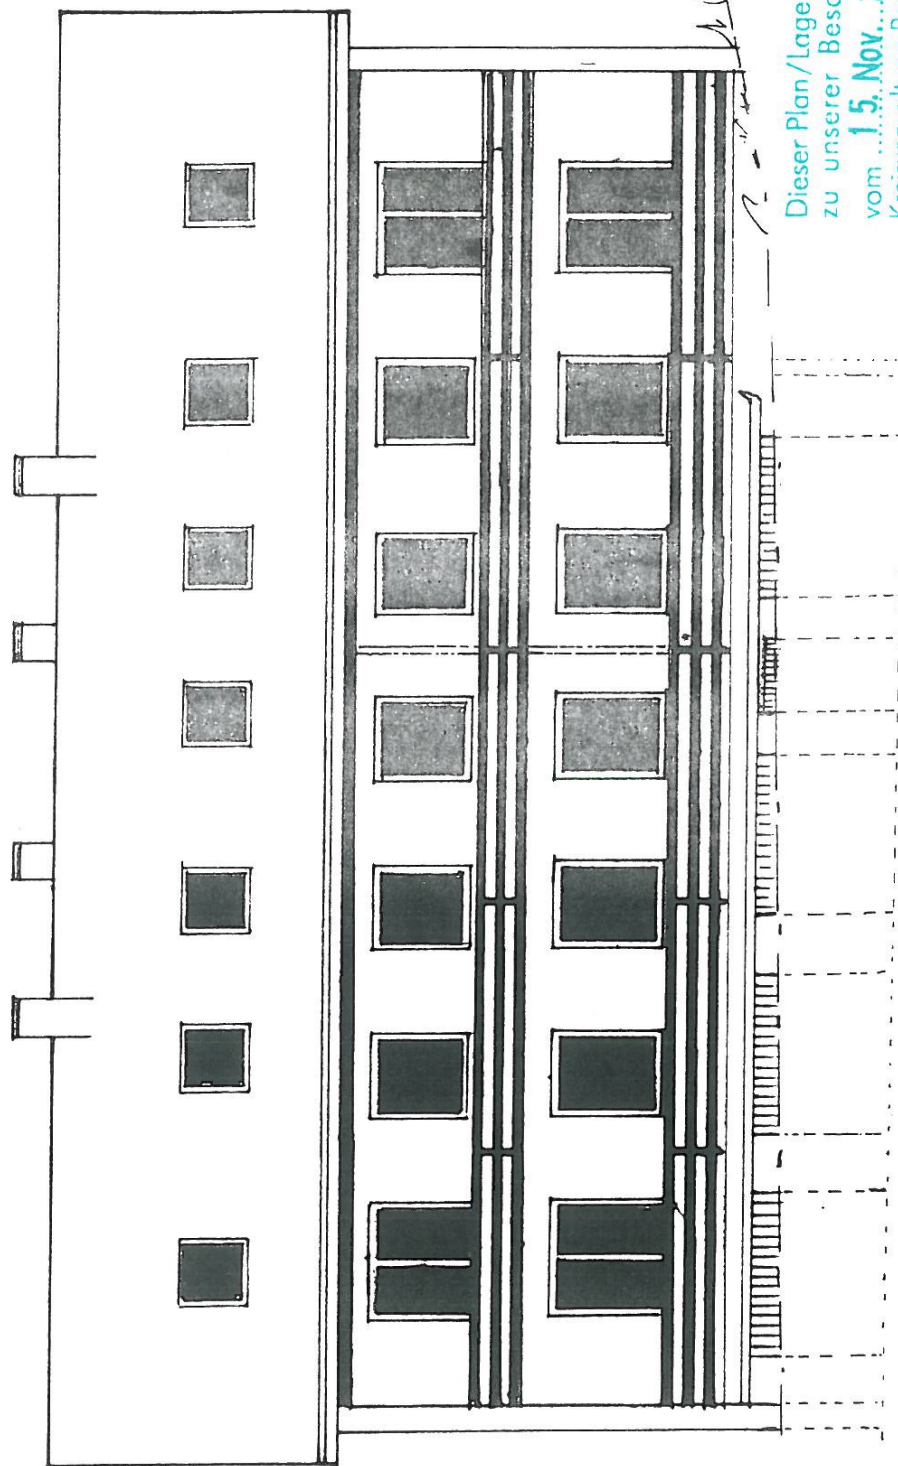


Hofansicht

Dieser Plan/Lageplan gehört
zu unserer Bescheinigung
vom **15. Nov. 2011**
Kreisverwaltung Bad Kreuznach

- Bauplatz
Im Auftrag 41



Dieser Plan/Lageplan gehört
zu unserer Bescheinigung
vom **15. Nov. 2011**.....
Kreisverwaltung Bad Kreuznach
- Bauamt -
Im Auftrag

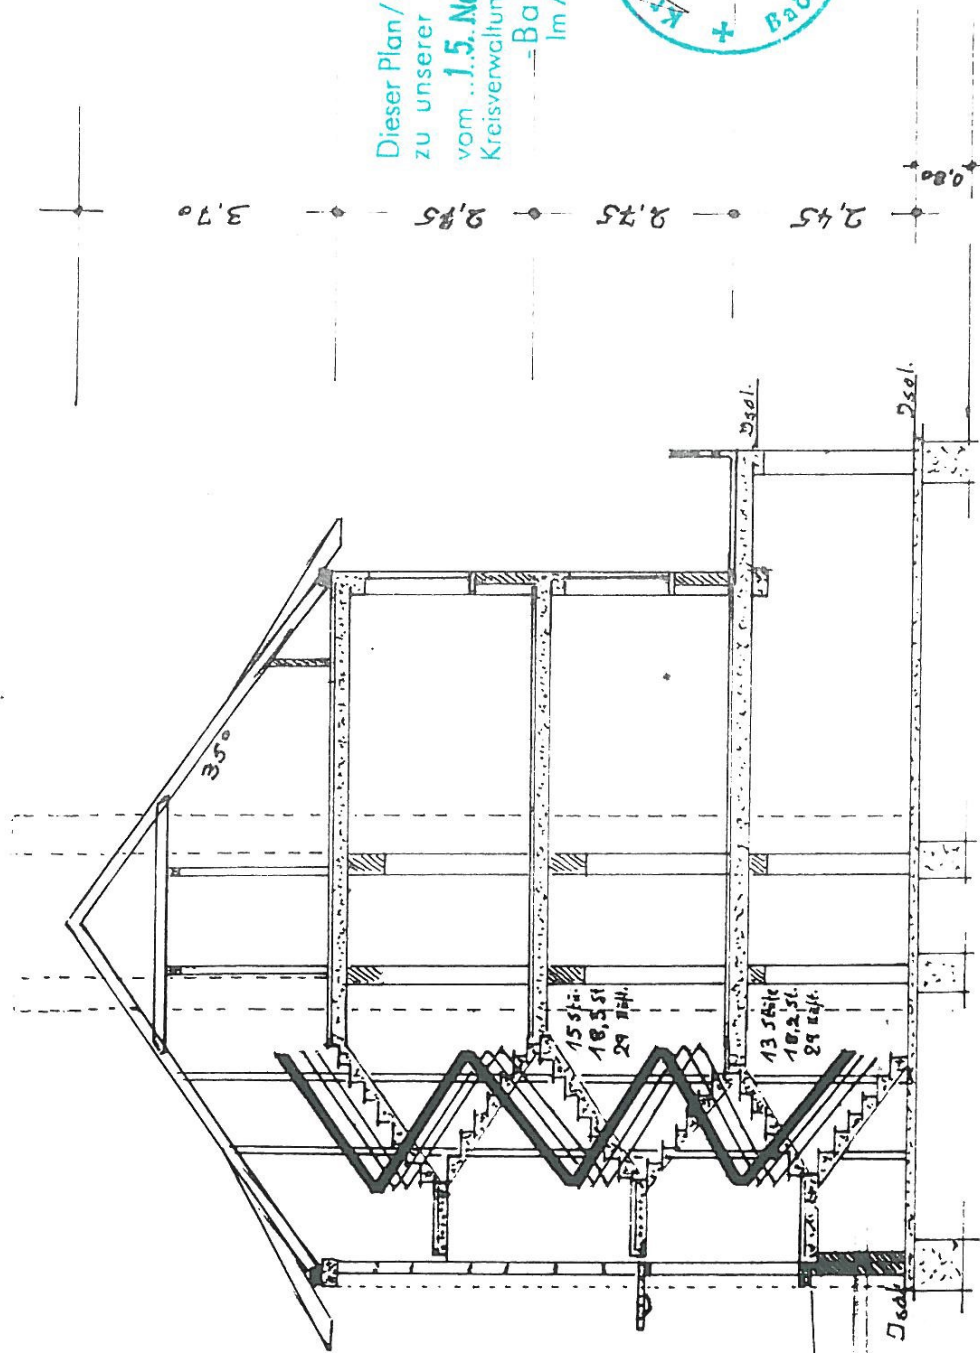

Schnitt a-a

Beton
 Mauerwerk