



Ansicht Süd/West

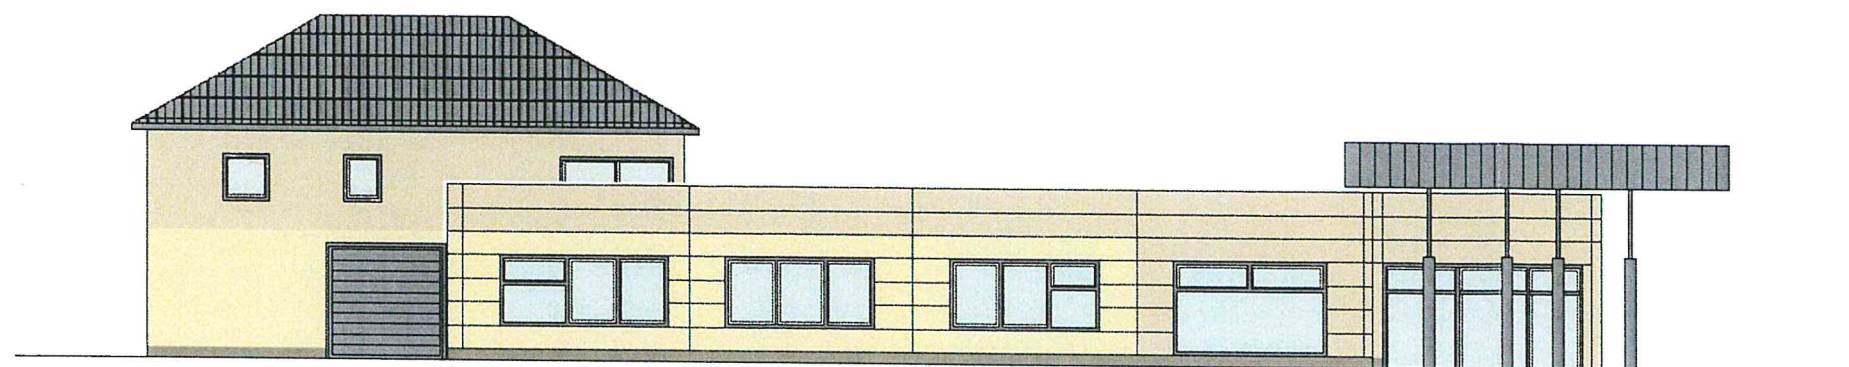

Ansicht Nord/Ost

Geprüft
Anlage Nr.
zu Reg.-Nr. 02212-09
Hansestadt Rostock
Der Oberbürgermeister
Bauamt, Abt. Bauordnung
Im Auftrag
[Signature]
22.12.09

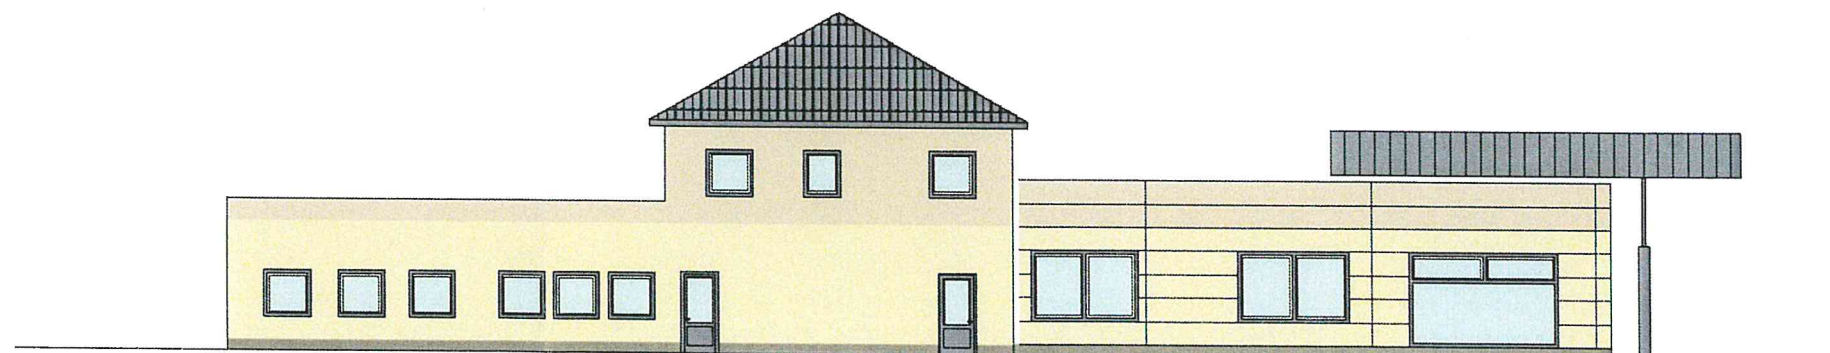




Ansicht Süd/Ost



Ansicht Nord/West

Genehmigungsplanung		M 1:200
Ansichten		
Projekt	Nutzungsänderung und Umbau des Verkaufsraumes eines ehemaligen Möbelhauses zu Büro und Lager für Handwerks und Dienstleistungsfirmen Brückenweg 20, 18147 Rostock Neu Hinrichsdorf	
Planung	Architekturbüro Tilo Ries Feldstraße 8, 18057 Rostock	Tel.: 0381 - 499 50 35 Fax: 0381 - 499 50 81
Bauherr	Jens Siefke Jasminhof 3 18107 Elmenhorst, OT Lichtenhagen	
		Datum: 24.08.2009

Architekt
TILO RIES
Unterschriften
Tilo Ries
2009-08-18
Baubewilligung-VORPOMMERN

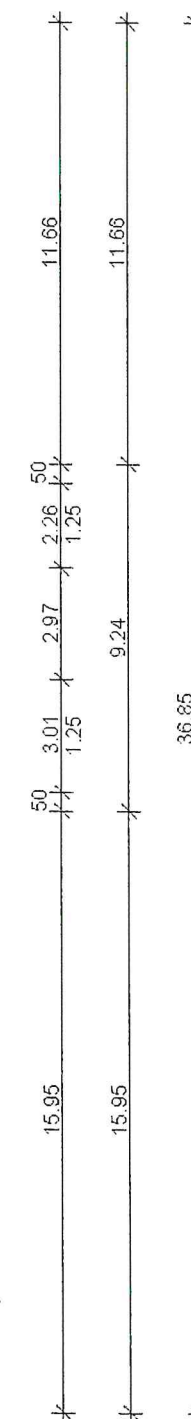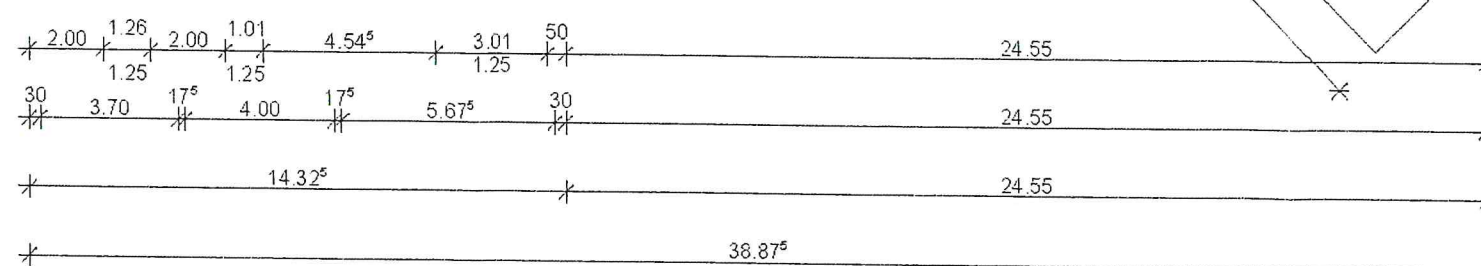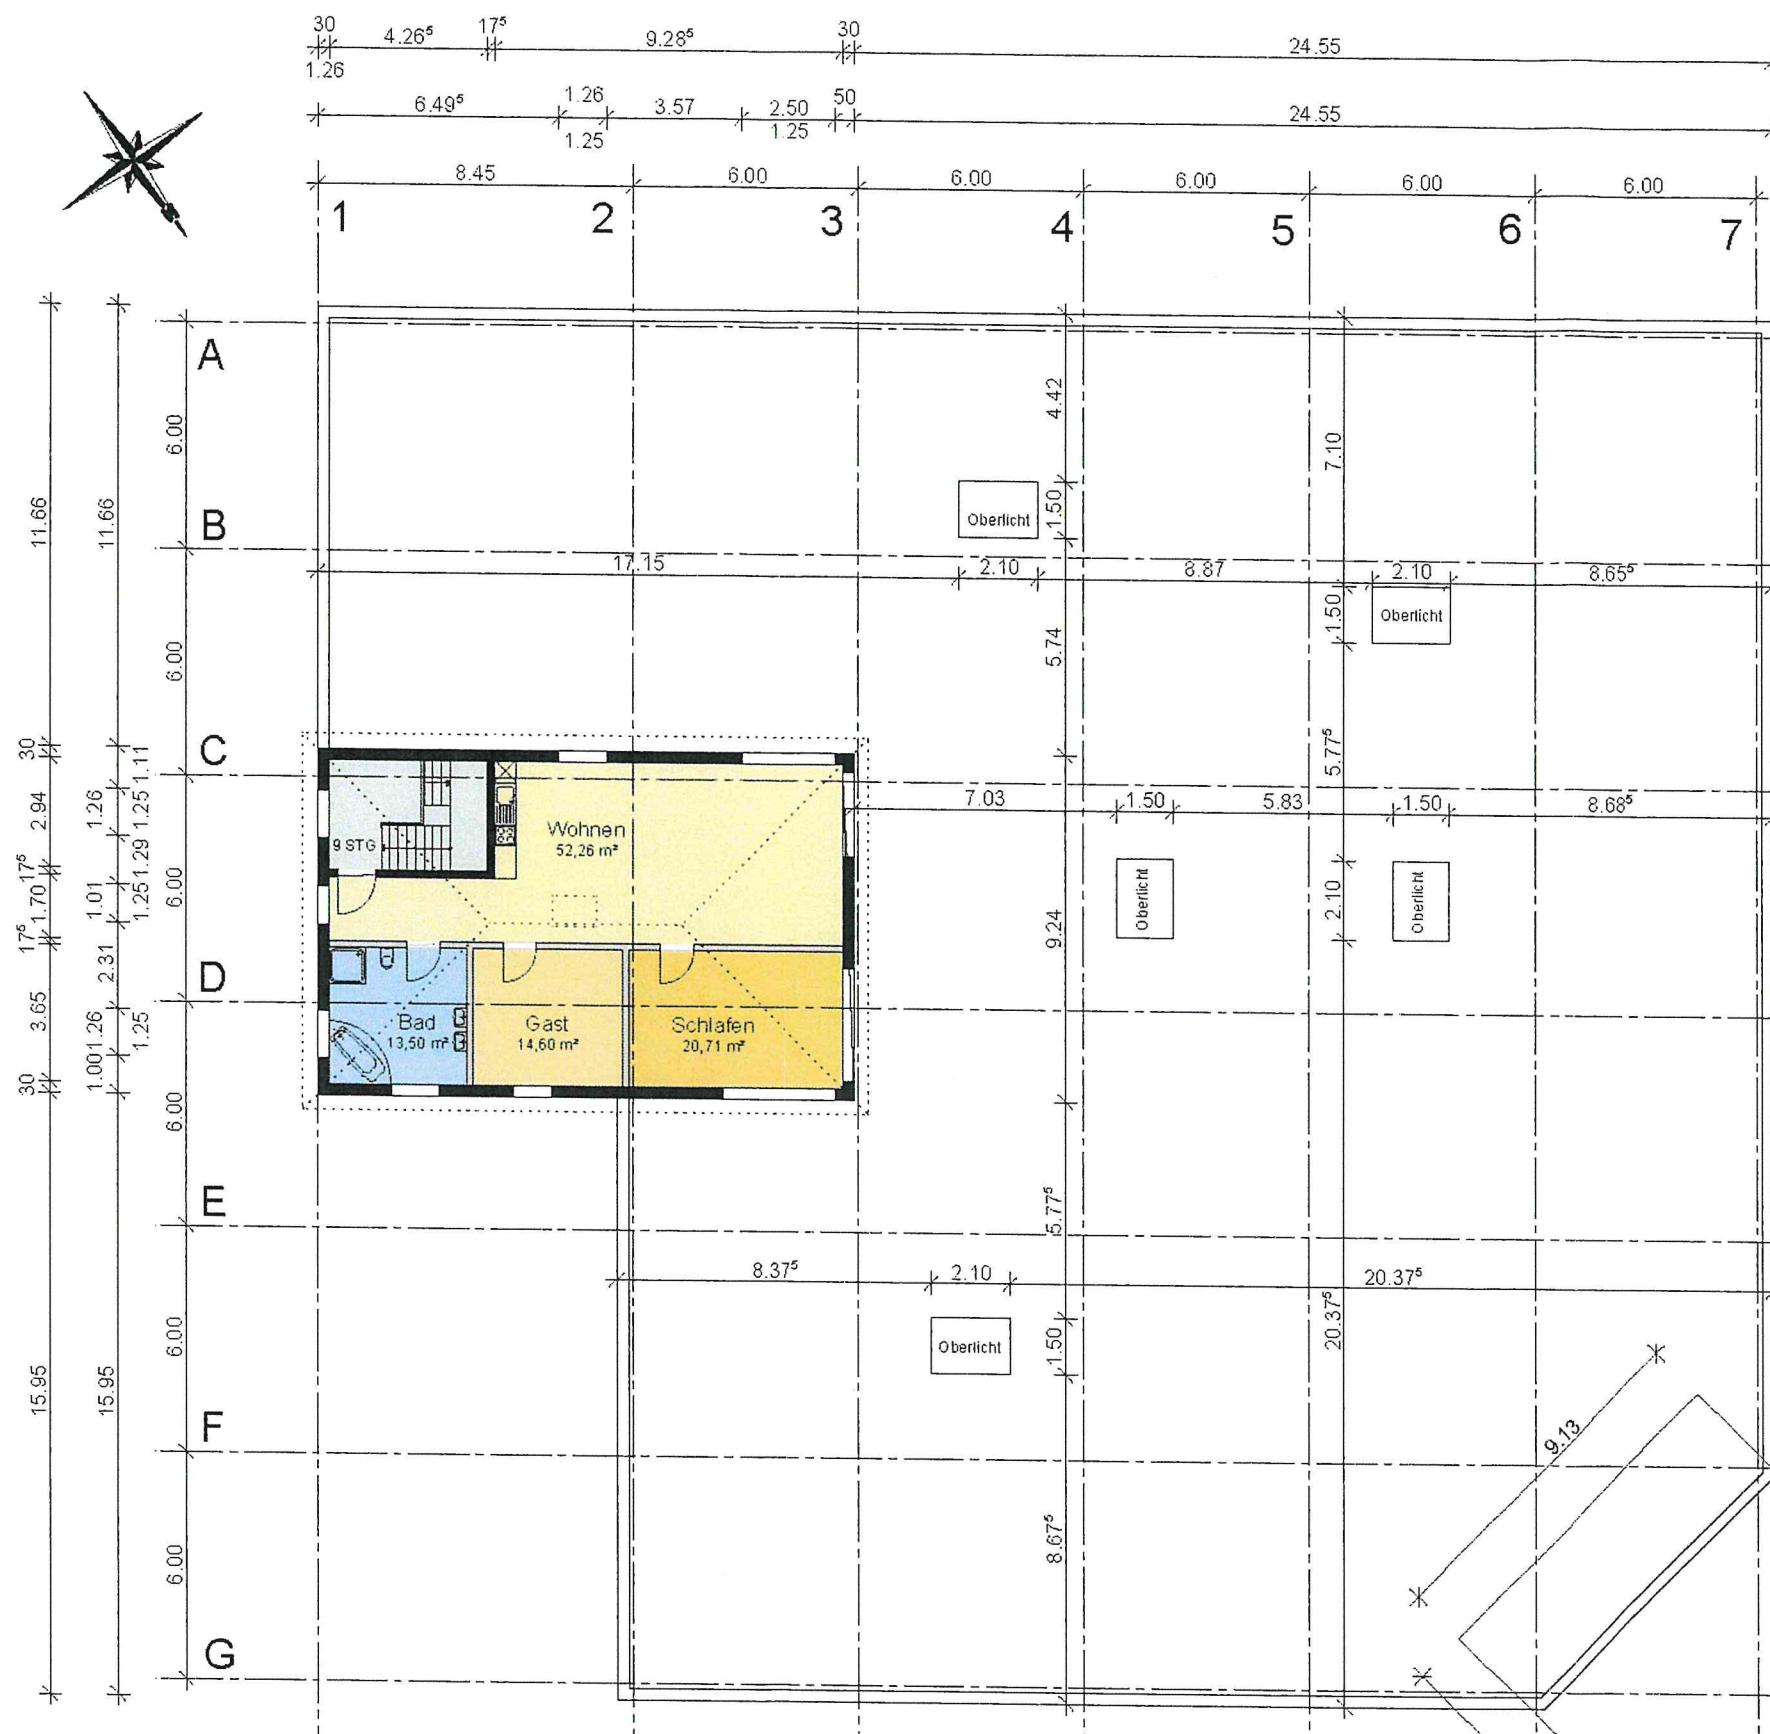

Geprüft
Anlage Nr.
zu Reg.-Nr. 02212-09
Hansestadt Rostock
Der Oberbürgermeister
Bauamt, Abt. Bauordnung
Im Auftrag


[Signature]
22.12.09

Genehmigungsplanung		M 1:200
Grundriss Obergeschoss (keine Änderungen)		
Projekt	Nutzungsänderung und Umbau des Verkaufsraumes eines ehemaligen Möbelhauses zu Büro und Lager für Handwerks und Dienstleistungsfirmen Brückenweg 20, 18147 Rostock Neu Hinrichsdorf	
Planung	Architekturbüro Tilo Ries Feldstraße 8, 18057 Rostock	Tel.: 0381 - 499 50 35 Fax: 0381 - 499 50 81
Bauherr	Jens Siefke Jasminhof 3 18107 Elmenhorst, OT Lichtenhagen	
		Datum: 24.08.2009


architekt
TILO RIES
Unterschriften
Architekt
Tilo Ries
2009-08-18
Rostock

Aufbau Außenfläche:
 - 8,0 cm Betonsteinpflaster
 - 3,0 cm Pflastersand
 - 20,0 cm hydr. gebundene Tragschicht
 - 24,0 cm Frostschuttschicht

Weitere Aufbauten siehe Schnitt A-A

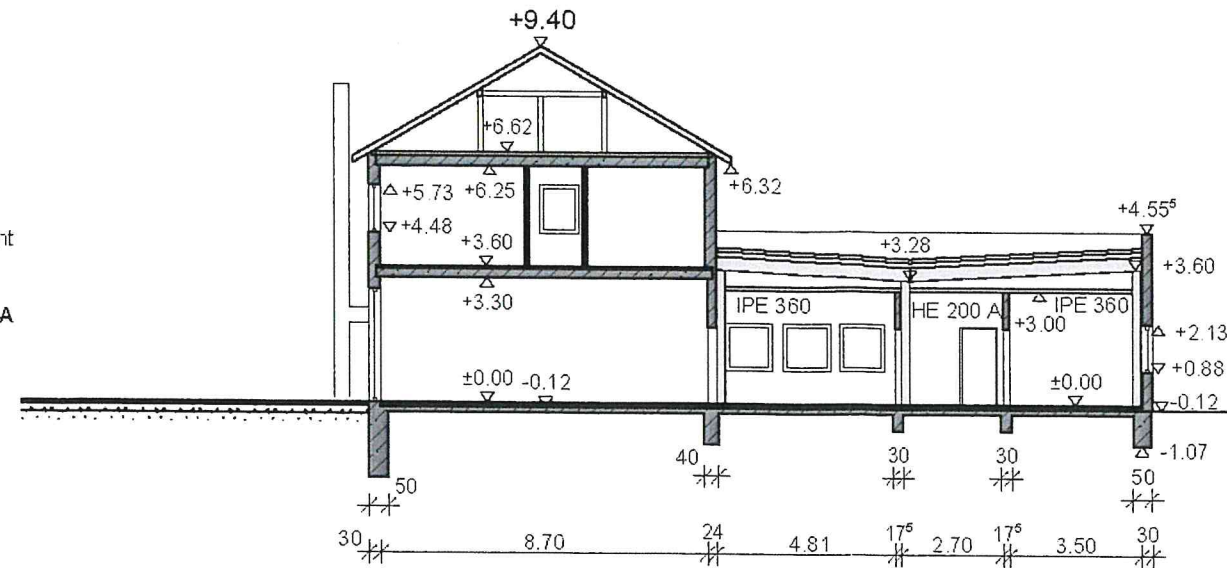

Schnitt B-B

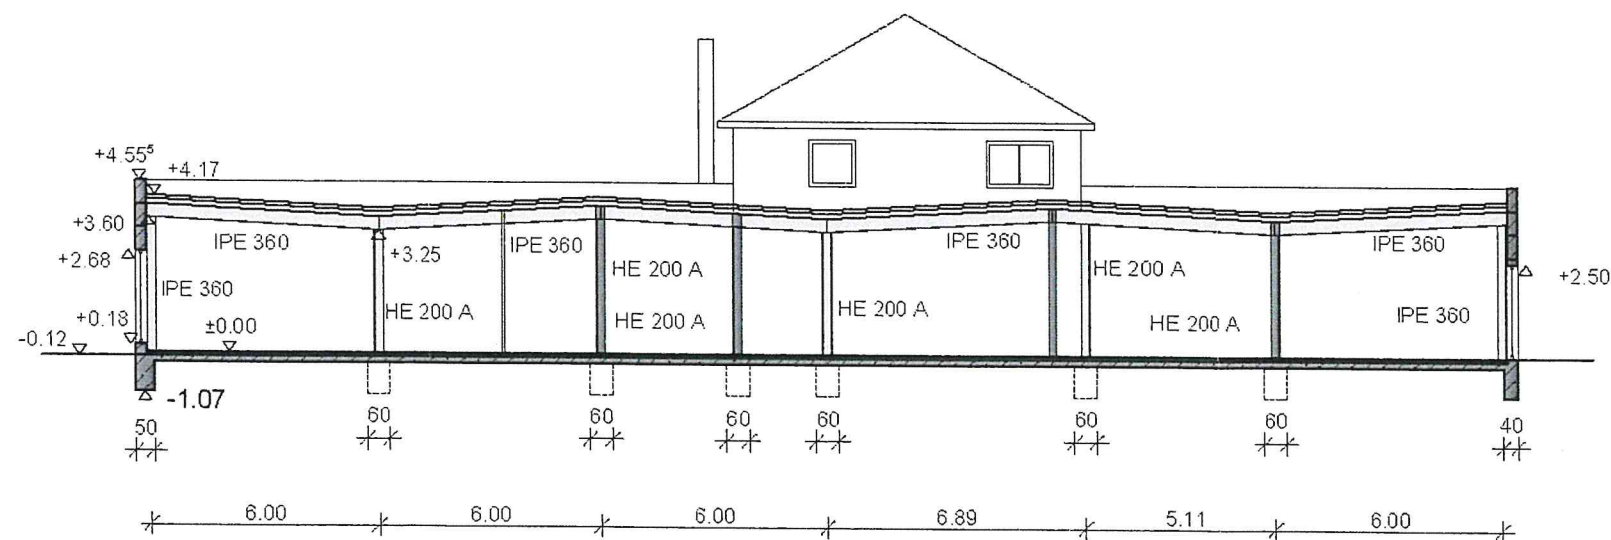

Schnitt C-C

Geprüft
 Anlage Nr.
 zu Reg.-Nr. 02212-09
 Hansestadt Rostock
 Der Oberbürgermeister
 Bauamt, Abt. Bauordnung
 im Auftrag


[Signature]
 22.12.09

Genehmigungsplanung		M 1:200
Schnitt B-B, C-C		
Projekt	Nutzungsänderung und Umbau des Verkaufsraumes eines ehemaligen Möbelhauses zu Büro und Lager für Handwerks und Dienstleistungsfirmen Brückenweg 20, 18147 Rostock Neu Hirschdorf	
Planung	Architekturbüro Tilo Ries Feldstraße 8, 18057 Rostock	Tel.: 0381-499 50 35 Fax: 0381-499 50 31
Bauherr	Jens Siefke Jasminhof 3 18107 Elmenhorst, OT Lichtenhagen	
		Datum 24.08.2009

architekt
TILO RIES

Unterschriften



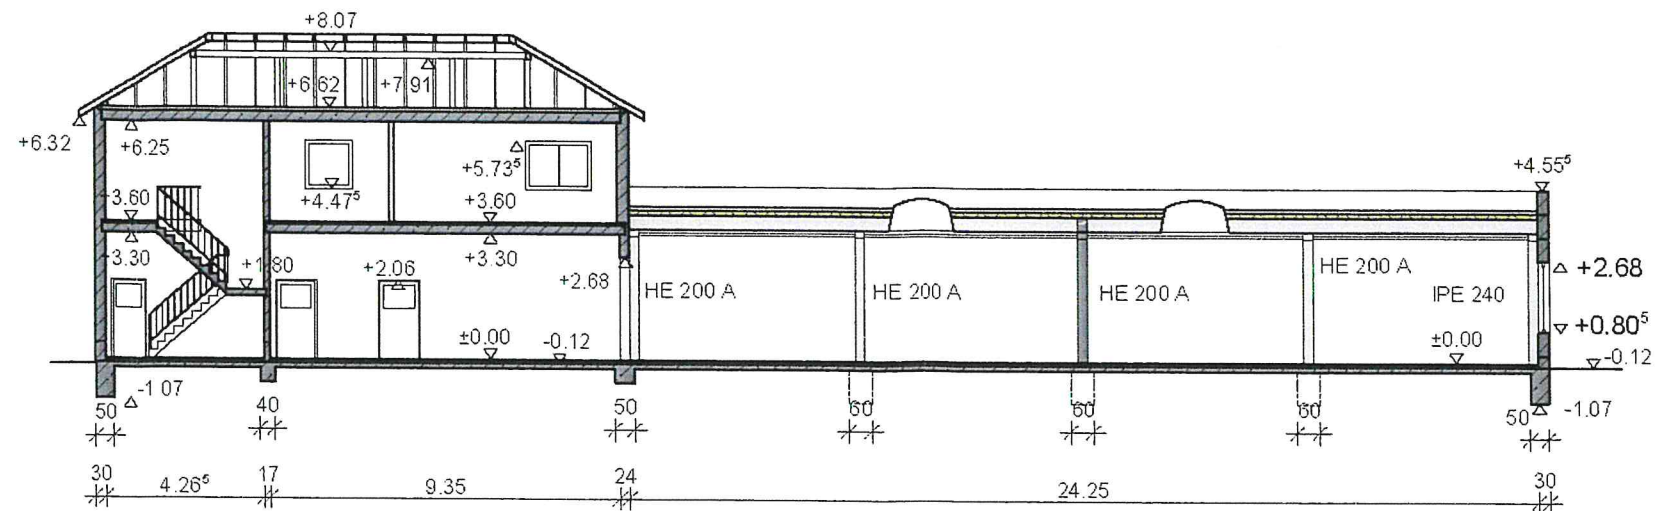

Schnitt A-A

Geprüft
Anlage Nr.
zu Reg.-Nr.: 022 12 -09
Hansestadt Rostock
Der Oberbürgermeister
Bauamt, Abt. Bauordnung
im Auftrag
[Signature]
22.12.09

Dachaufbau 2-geschossiger Teil:

- Metalltrapezprofil
- Dachlattung
- Sparren, b/h = 6/14 cm; a = 80 cm

Innenwandaufbau Obergeschoss:

1. Treppenhaus:
 - 1,5 cm K-Z- Putz
 - 17,5 cm Kalksandstein KSL 12-1,2
 - 1,5 cm K-Z- Putz
2. Wohnungswände:
 - 15,0 cm Trockenbauständerwände

Deckenaufbau Obergeschoss

- 10,0 cm Wärmedämmung WLG 035
- 1 Lage Dampfsperre
- 27,0 cm Spannbeton-Hohlkörperdecke

Aussenwandaufbau Halle:

- Aussenwandbeschichtung
- 30,0 cm Hebel-Wandplatte W 3,3 m / 0,5 m (liegend)
- Plattenbekleidung

Dachaufbau 1-geschossiger Teil:

- 1 Lage Polymerbitumen-Schweissbahn
- 1 Lage Elastomerbitumen-Schweissbahn
- 14,0 cm Wärmedämmung WLG 035 (trittfest)
- 1 Lage Elastomerbitumen-Dampfspernbahn
- Metalltrapezprofil

Innenwandaufbau Erdgeschoss:

1. Kalksandsteinmauerwerk:
 - 1,5 cm K-Z- Putz
 - 24,0 (17,5) cm Kalksandsteinmauerwerk KSL 12-1,2
 - 1,5 cm K-Z- Putz
2. Porenbetonmauerwerk:
 - 1,5 cm Hebel-Glattputz
 - 17,5 (11,5) cm Porenbetonplanstein PPW 4/0,5
 - 1,5 cm Hebel-Glattputz
3. Feuerhemmende Leichtbauwand
 - 2 * 1,25 cm Gipskatonbauplatte (oder 1 * Rigidur H)
 - 7,5 cm CW Metallständerprofil und Mineralwoll-Hohlraumdämmung 60 mm
 - 2 * 1,25 cm Gipskatonbauplatte (oder 1 * Rigidur H)
4. Leichtbauwand
 - 1,25 cm Gipskatonbauplatte
 - 7,5 cm CW Metallständerprofil und Mineralwoll-Hohlraumdämmung 60 mm
 - 1,25 cm Gipskatonbauplatte

Deckenaufbau Erdgeschoss:

- Belag
- 5,0 cm Zementestrich ZE 20
- 1 Lage PE-Folie
- 3,0 cm Trittschalldämmung
- 1 Lage PE-Folie
- 22 cm Spannbeton-Hohlkörperdecke

Aussenwandaufbau Anbau:

- 1,5 cm Hebel-Leichtputz
- 30,0 cm Hebel-Planstein PPW 4/0,5
- 1,5 cm Hebel-Glattputz


Dachaufbau 1-geschossiger Teil 5 m um aufgehende Fassade:

- 1 Lage Polymerbitumen-Schweissbahn
- 1 Lage Elastomerbitumen-Schweissbahn
- 14,0 cm Wärmedämmung WLG 035 (trittfest)
- 1 Lage Elastomerbitumen-Dampfspernbahn
- Metalltrapezprofil
- 7,5 cm CW Metallprofil Deckenunterkonstruktion
- Abgeständert in 5 m Wandabstand bekleidet mit:
 - 2 * 1,25 cm Gipskatonbauplatte (oder 1 * 2,0 cm Rigidur Feuerschutzplatte)

Fussbodenaufbau:

- Fussbodenbelag
- 6,0 cm Zementestrich (bewehrt) ZE 20
- 1 Lage PE-Folie
- 6,0 cm Wärmedämmung WLG 035
- 1 Lage PE-Folie
- 18,0 cm Bodenplatte B 25

Genehmigungsplanung		M 1:200	Architekt TILO RIES Unterschriften
Schnitt A-A			
Projekt	Nutzungsänderung und Umbau des Verkaufsraumes eines ehemaligen Möbelhauses zu Büro und Lager für Handwerks und Dienstleistungsfirmen Brückenweg 20, 18147 Rostock Neu Hinrichsdorf		
Planung	Architekturbüro Tilo Ries Feldstraße 8, 18057 Rostock	Tel.: 0381 - 499 50 35 Fax: 0381 - 499 50 81	
Bauherr	Jens Siefke Jasminhof 3 18107 Elmenhorst, OT Lichtenhagen		
		Datum 24.08.2009	

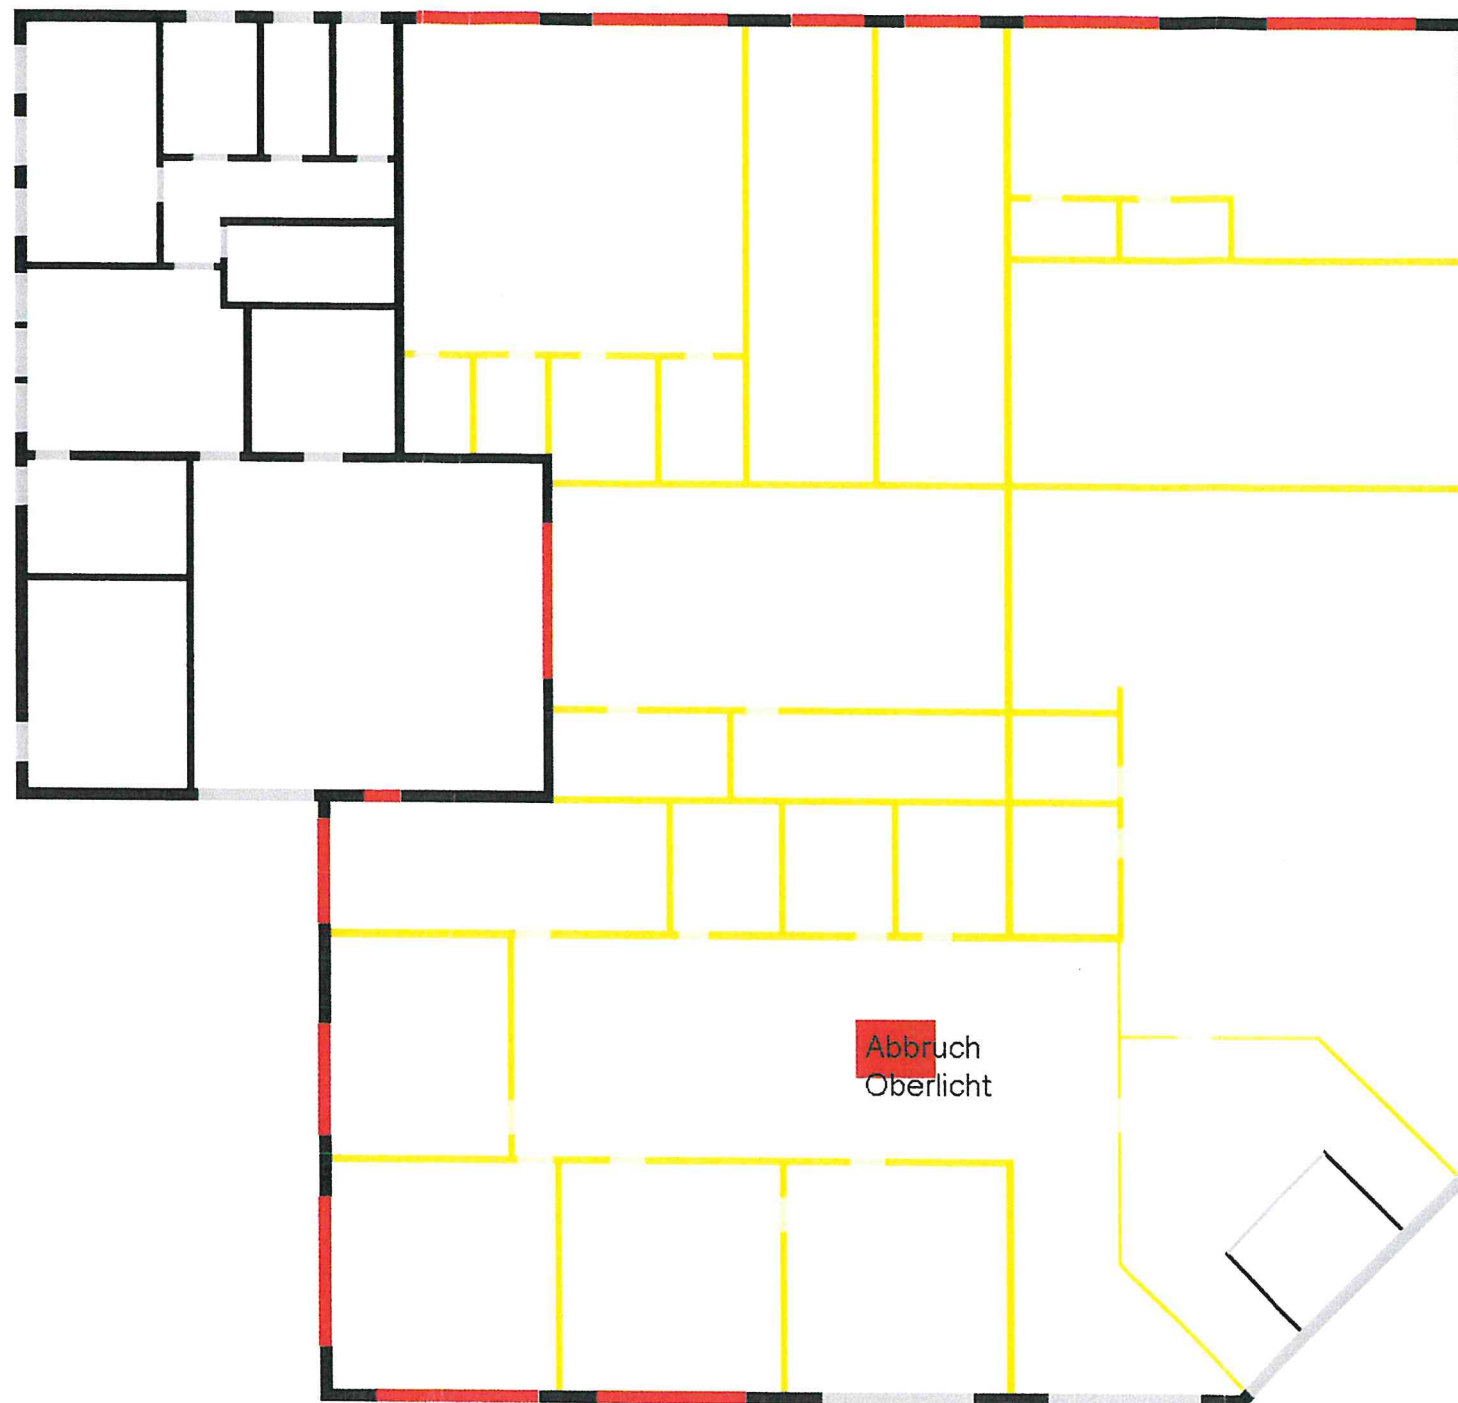


Legende

- Neubau
- Neubauöffnung
- Abbruch
- Bestand
- Bestandsöffnung

Geprüft
Anlage Nr.:
zu Reg.-Nr.: 02212-09
Hansestadt Rostock
Der Oberbürgermeister
Bauamt, Abt. Bauordnung
Zur Auftrags
[Signature]
22.12.09

Genehmigungsplanung		M 1:200	architekt TILO RIES Unterschriften Dipl.-Ing. (FH) Tilo Ries 2330-98-1 Rostock VORPOMMERN
Abbruch/Neubau - Grundriss Erdgeschoss			
Projekt	Nutzungsänderung und Umbau des Verkaufsraumes eines ehemaligen Möbelhauses zu Büro und Lager für Handwerks und Dienstleistungsfirmen Brückenweg 20, 18147 Rostock Neu Hinrichsdorf		
Planung	Architekturbüro Tilo Ries Feldstraße 8, 18057 Rostock	Tel.: 0381 - 499 50 35 Fax: 0381 - 499 50 81	
Bauherr	Jens Siefke Jasminhof 3 18107 Elmenhorst, OT Lichtenhagen		
		Datum 24.08.2009	

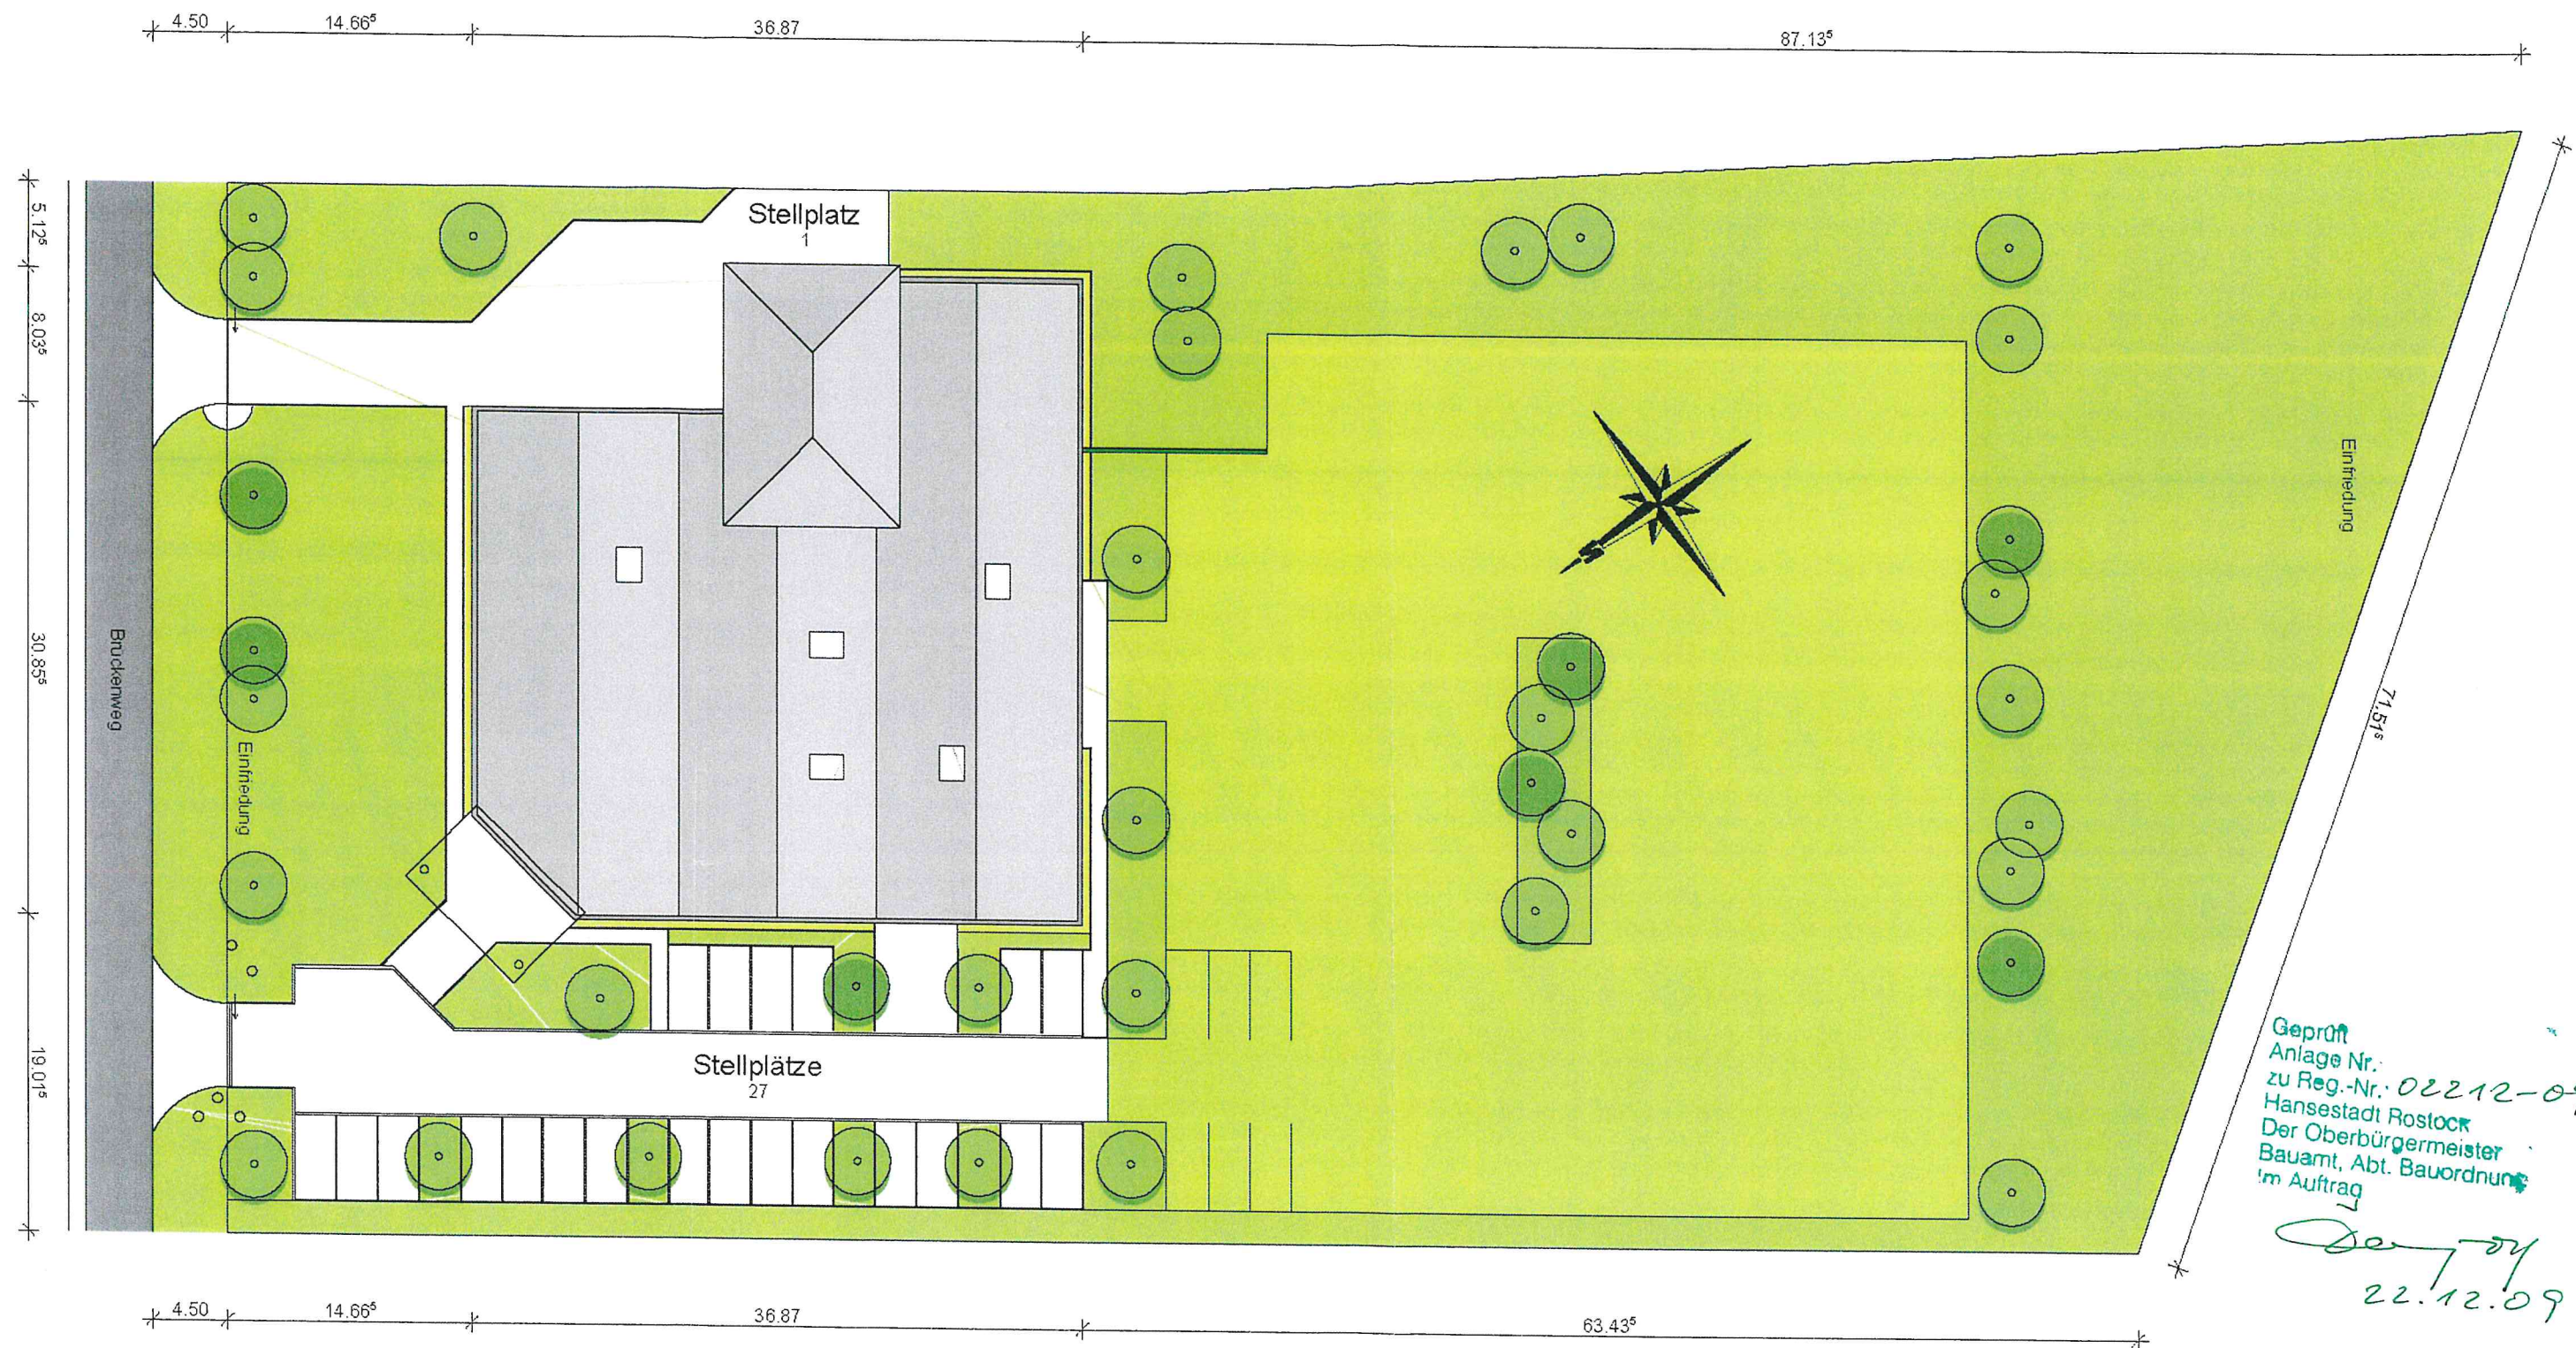

Geprüft
Anlage Nr.
zu Reg.-Nr. 02212-09
Hansestadt Rostock
Der Oberbürgermeister
Bauamt, Abt. Bauordnung
im Auftrag

[Signature]
22.12.09

Genehmigungsplanung		M 1:400
Lageplan		
Projekt	Nutzungsänderung und Umbau des Verkaufsraumes eines ehemaligen Möbelhauses zu Büro und Lager für Handwerks und Dienstleistungsfirmen Brückenweg 20, 18147 Rostock Neu Hinrichsdorf	
Planung	Architekturbüro Tilo Ries Feldstraße 8, 18057 Rostock	Tel. 0381 - 499 50 35 Fax: 0381 - 499 50 81
Bauherr	Jens Siefke Jasminhof 3 18107 Elmenhorst, OT Lichtenhagen	Datum: 24.08.2009

TILO RIES

Unterschriften

330-98-1

330-98-1

330-98-1

330-98-1

330-98-1

330-98-1

330-98-1

330-98-1

330-98-1