

KM FOUR

HOHENFELDE

Im Herzen von Hamburg

38 Neubau-Eigentumswohnungen
in Alster Nähe
Kuhmühle 4 + 4a, 22087 Hamburg

WOHNUNG 5.3

5. Obergeschoss
1 Zimmer
Gesamtfläche 38.95 m²
+ ca 2.89 m² AR im UG

Lage im Objekt




Projekt Ansicht



Beratung & Vertrieb

HFH.
Smart Capital Modeling

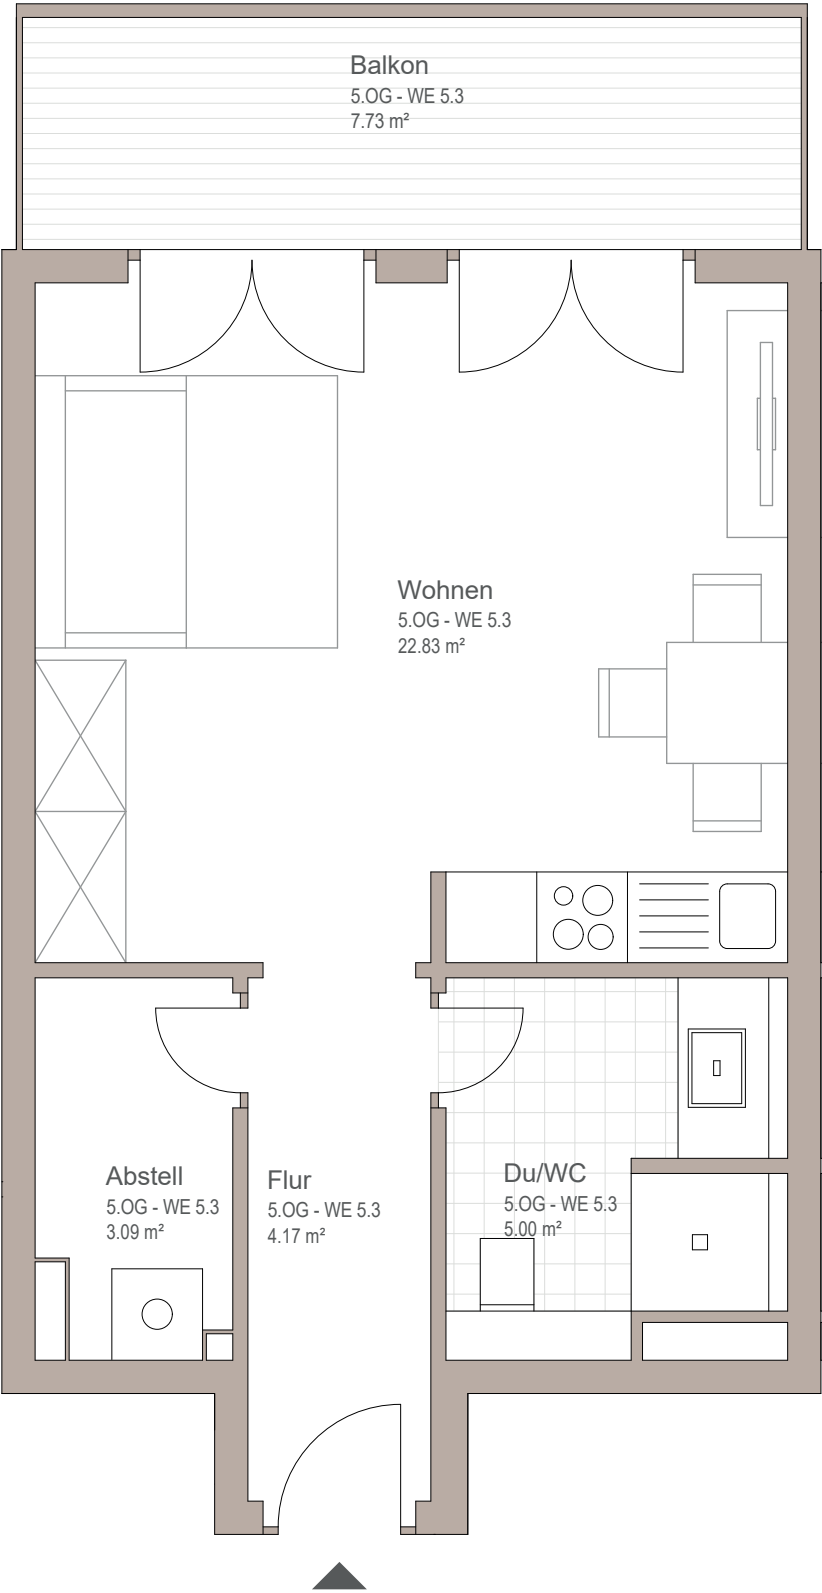

Wohnen	22.83 m²
Flur	4.17 m²
Abstell	3.09 m²
Duschbad	5.00 m²
zu 50% Balkon	3.86 m²
Gesamtfläche:	38.95 m²

Bauherr

HIPE
H
Hamburger Immobilien
Projekt- & Entwicklungs-
gesellschaft mbH

Generalübernehmer

LUFF

Disclaimer

Änderungen in der Planung, Ausführungsart und den vorgesehenen Baustoffen behält sich die Verkäuferin vor, soweit sie sich technisch als zweckmäßig oder notwendig erweisen, oder auf behördlichen Auflagen beruhen. Sie müssen dem Käufer zumutbar sein. Sowohl die Darstellung der Möblierung als auch die Küchengestaltung und die Ausstattung an technischen Geräten ist beispielhaft und dient lediglich der Anschauung. Den genauen Lieferumfang definiert die Baubeschreibung. Die in der Zeichnung angegebenen Flächenangaben sind Zirka-Angaben. Diese Maße können sich im Zuge der weiteren Planung und durch Sonderwünsche ändern. Balkone, Loggien, Wintergärten und Dachterrassen sind mit 50 % in der Wohnfläche enthalten. Alle Angaben erfolgen nach Aussage Dritter. Für die Richtigkeit und Vollständigkeit kann daher keine Gewähr übernommen werden. Alle auf diesem Grundriss enthaltenen Informationen geben den derzeitigen Stand wieder und stellen kein vertragliches Angebot dar.