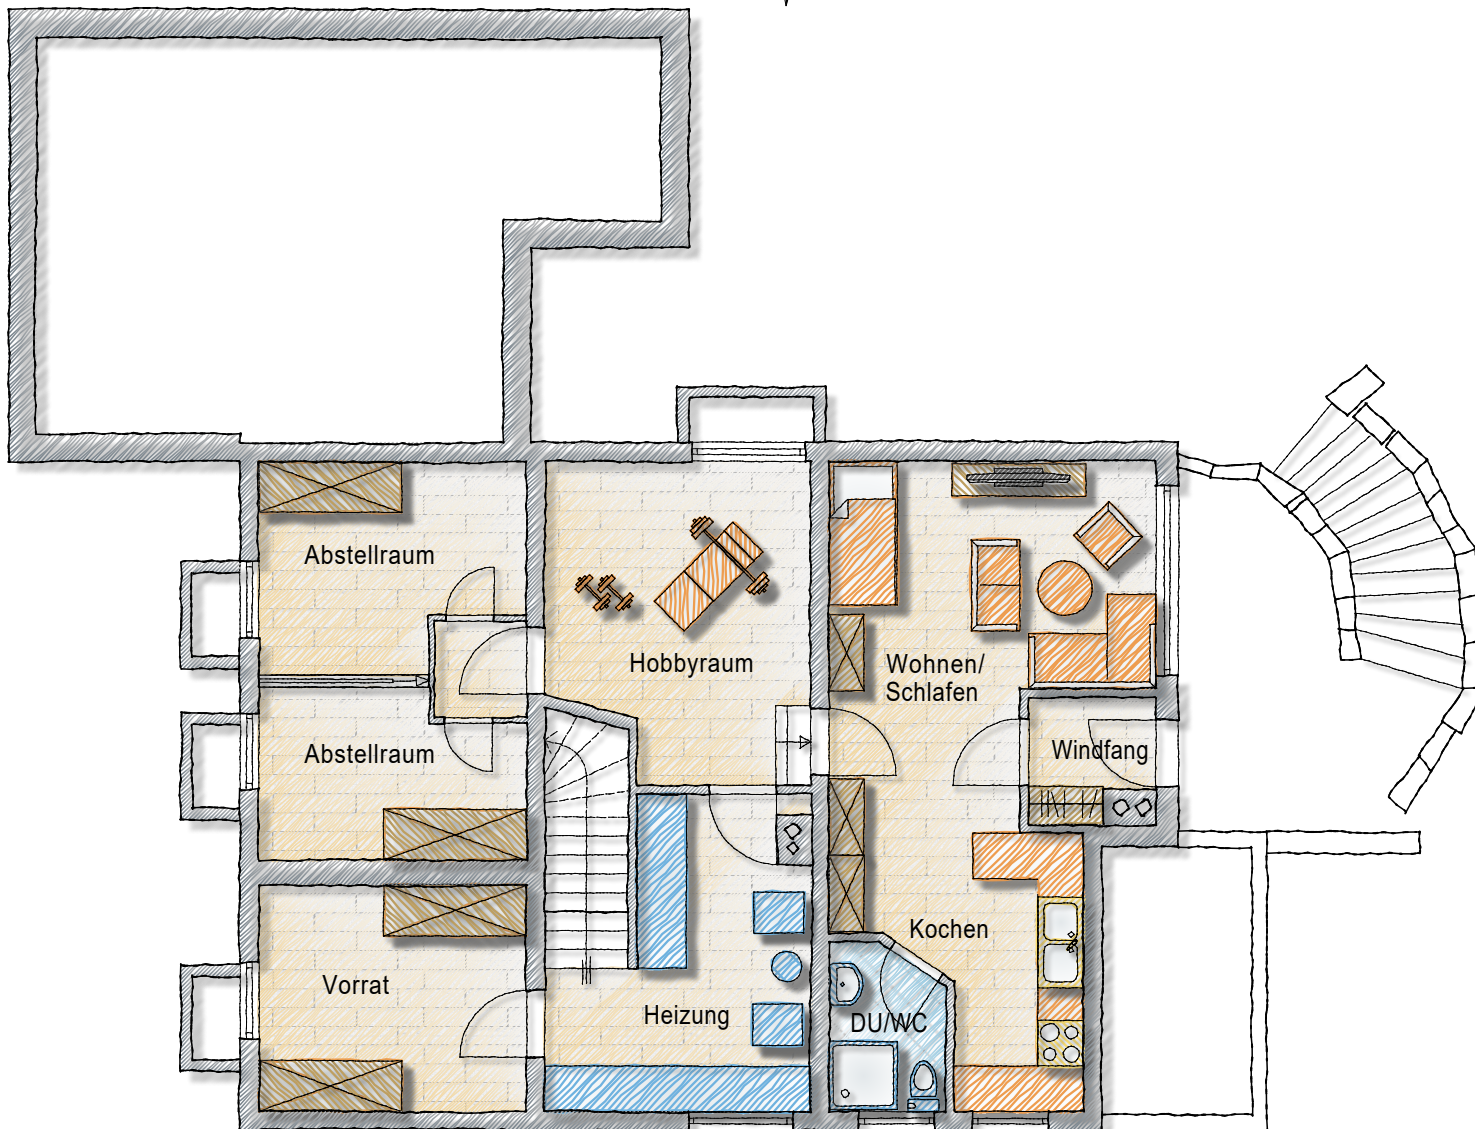


Gebäude EFH		 Aufmaß - CAD-Service - Flächen
Ort/Straße 71083 Herrenberg, Röhrlingweg 21		
Planinhalt Untergeschoss		
Maßstab 1:100	Datum 29.06.2023	
Objekt-Nr. -	Plan-Nr. 1	