


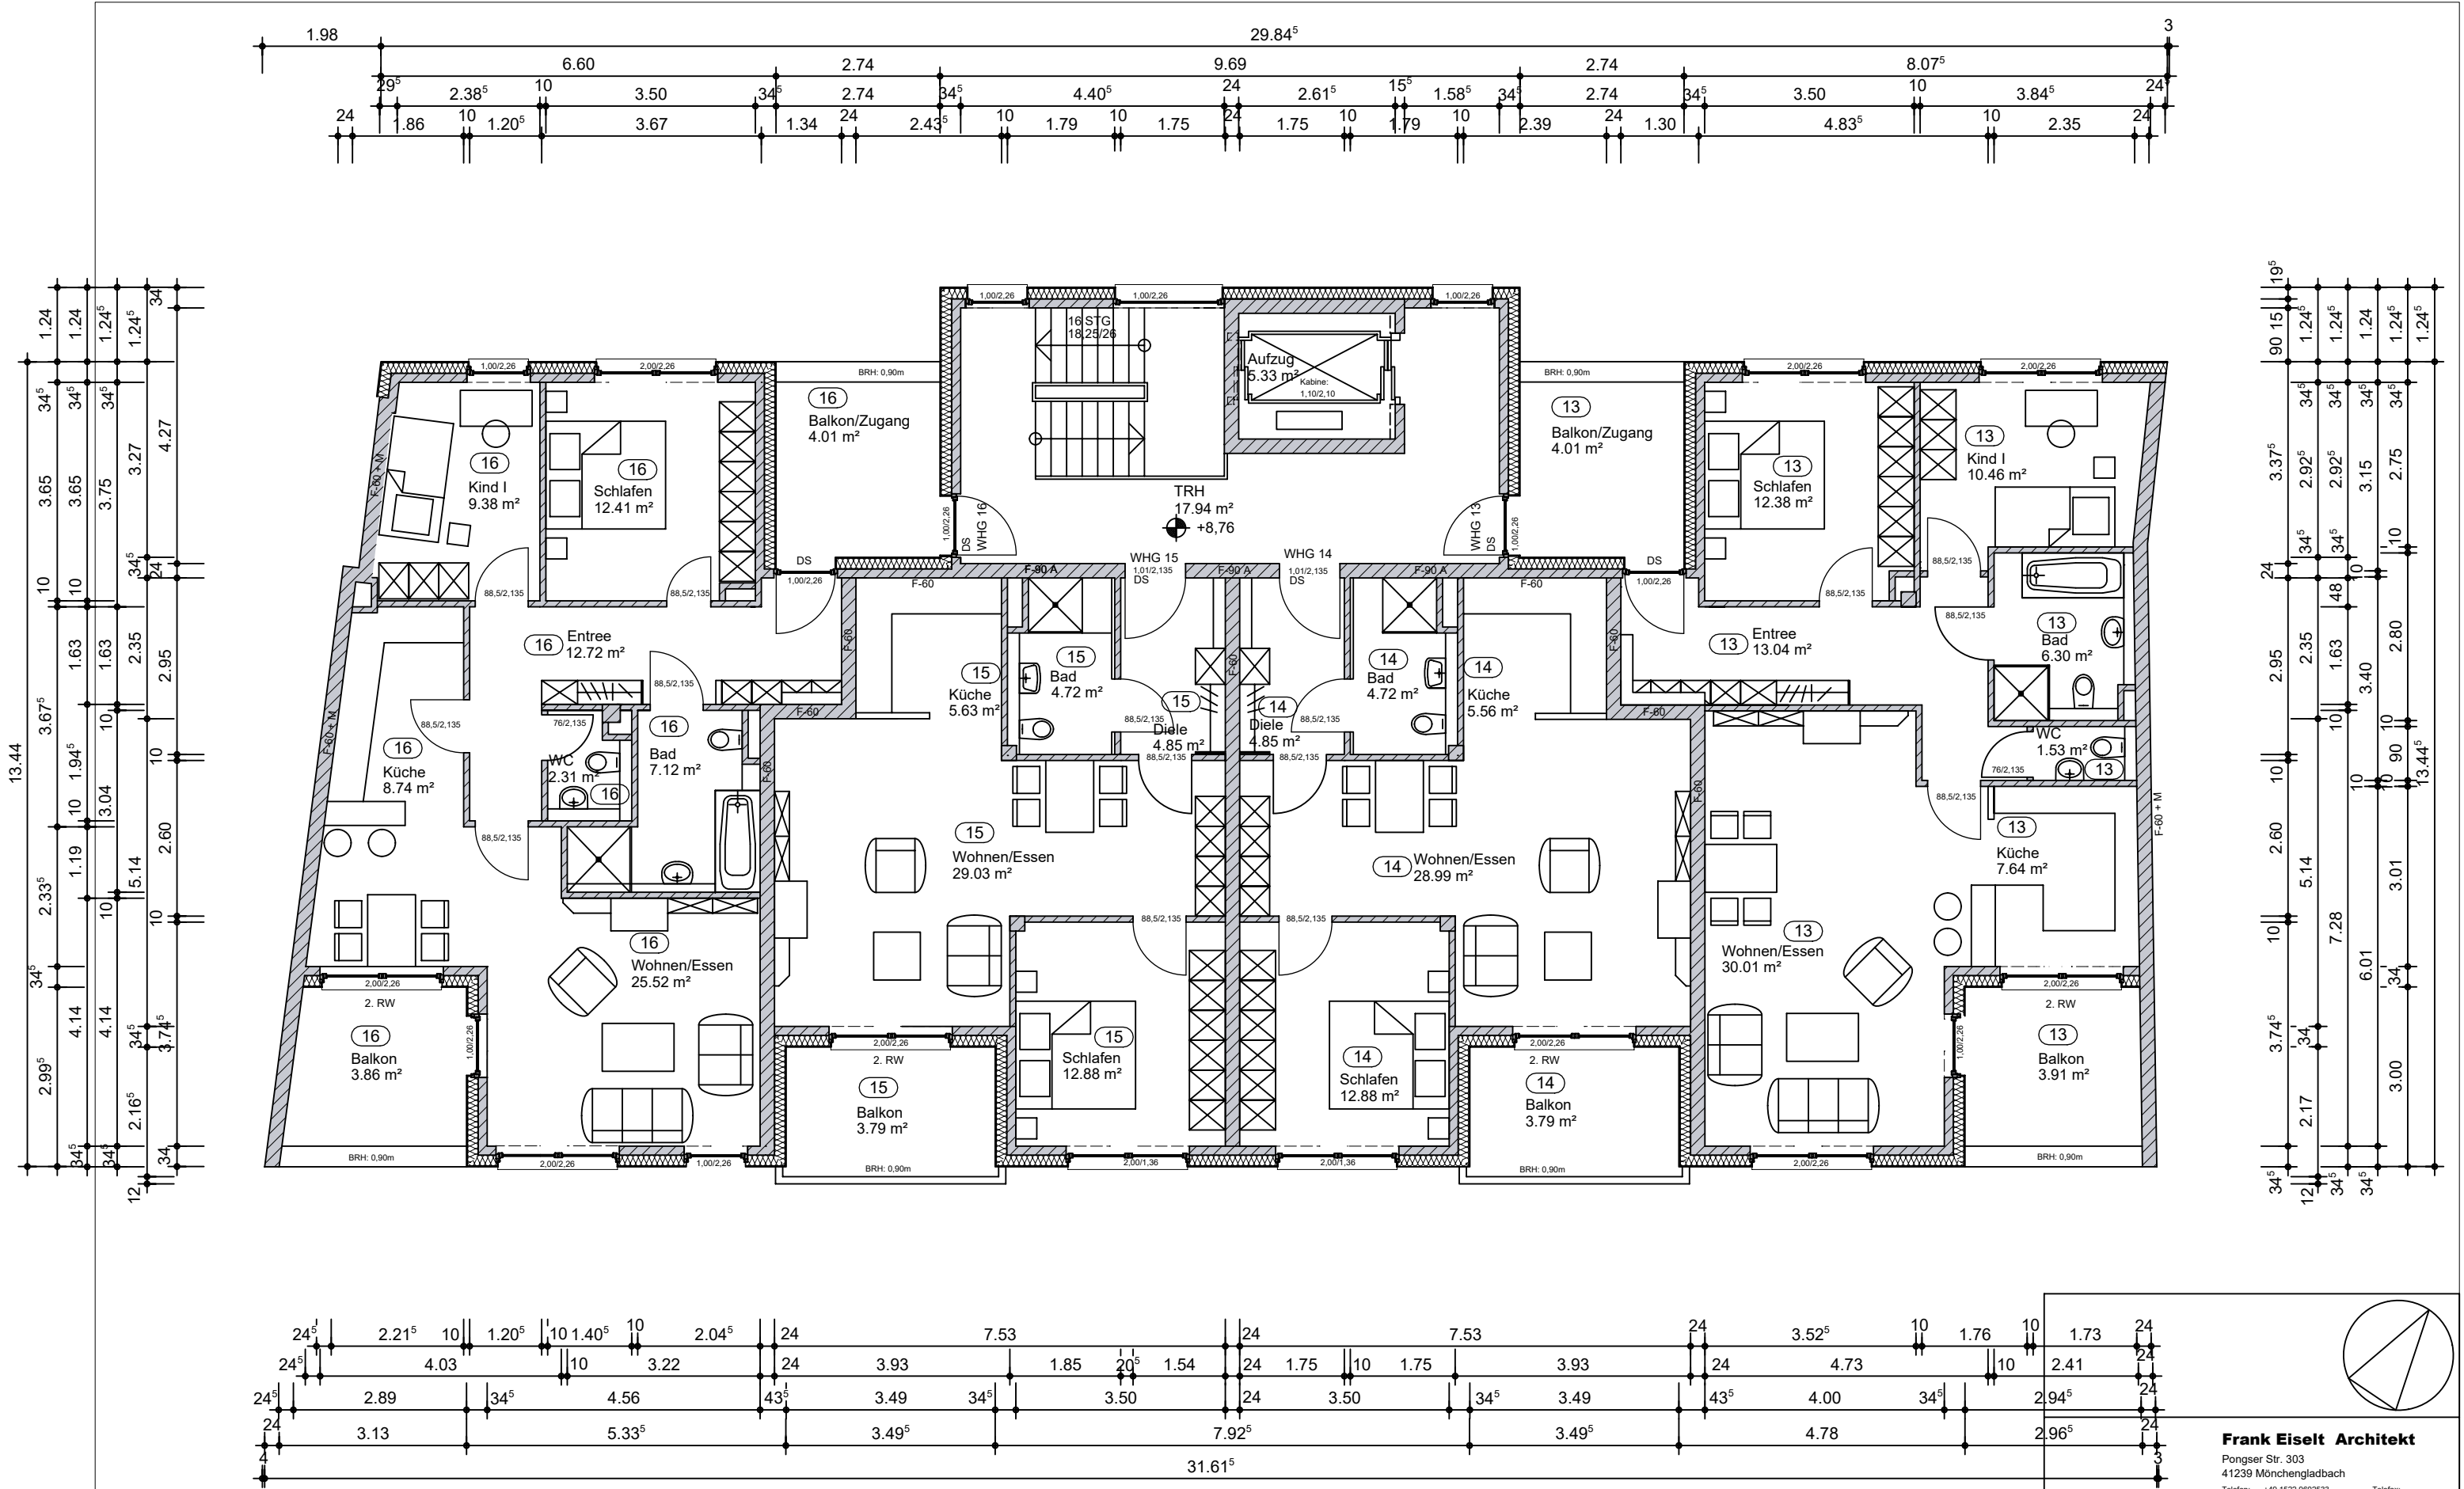

3.Obergeschoss

Frank Eiselt Architekt Pongser Str. 303 41239 Mönchengladbach Telefon: +49 1522 9602533 E-Mail: eiselt@architekt-eiselt.de	
Bauherr:	Alexander Schmitz Kupferberg 2b 53619 Rheinbreitbach
Bauvorhaben:	MFH Korschenbroicher Str. 39-43 Mönchengladbach
Planinhalt:	3.Obergeschoss
Planungsstand:	Abgeschlossenheit
Darstellungsart:	Grundriss
Maßstab:	1:100
Legende:	Legende
Plannummer:	34
Index:	Index
Bauherr:	Verfasser