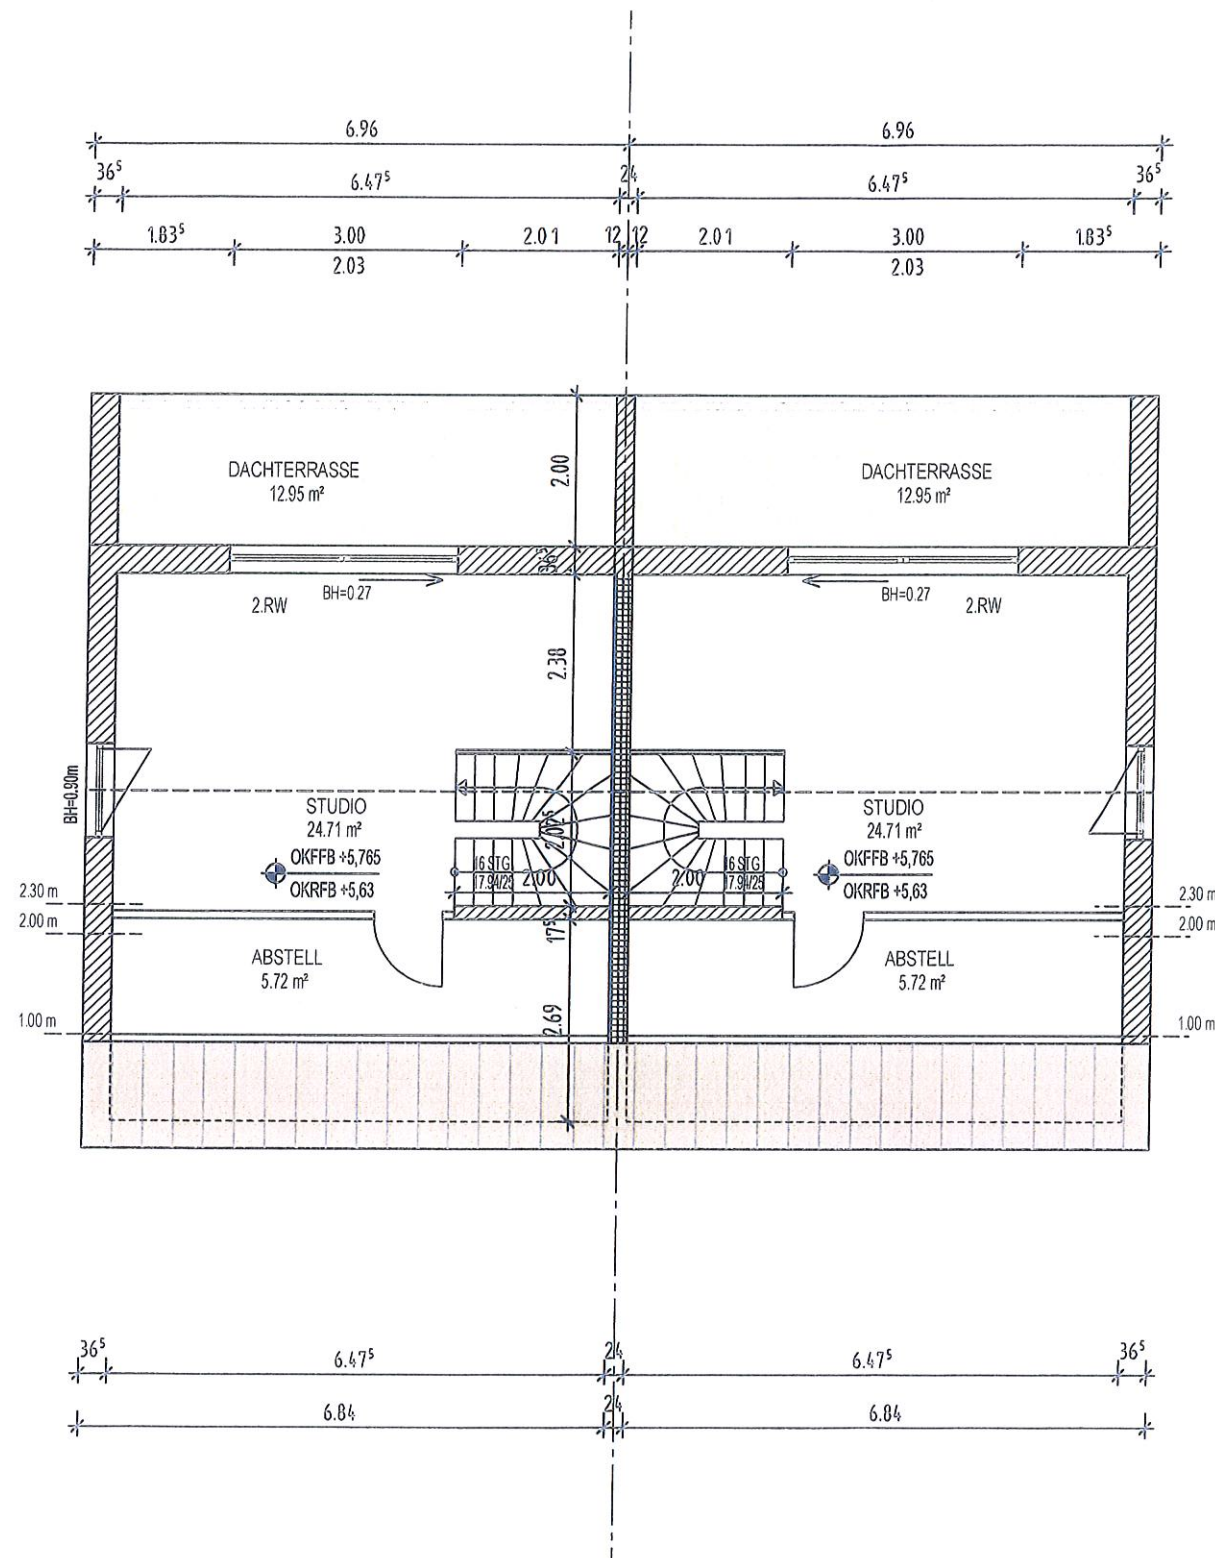
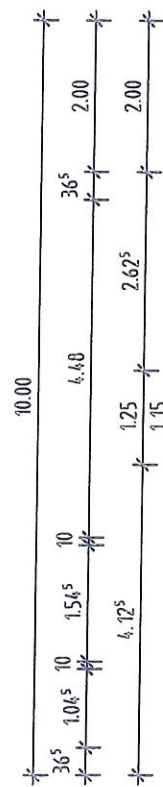


UNTERSCHRIFT	
Neubau eines Zweifamilienhauses mit Carports Schommerstück Strasse, 53819 Neukirchen-Seelscheid	
PROJEKT:	
GEMARKUNG:	Eischeid
FLUR:	7
BAUORT:	FLURSTÜCK: 304
PLANSTUFE GENEHMIGUNGSPLANUNG	
PLANBEZEICHNUNG BRUNDRISS DG	
MASZSTAB	1:100
GEZEICHNET	CL
GEÄNDERT	DATUM
BLATTGRÖÖE	420/297
PLANNUMMER	G03