

gezeichnet 21. Juli 1995
Samtgemeinde Horneburg

Neubau eines Einfamilienwohnhauses

BH:

Die Samtgemeindedirektorin
 im Auftrage




Dipl.-Ing.

21640 Horneburg
 LAGEPLAN M.1:500

Großenwörden d. 20.6.1995

Flur : 6 Dipl.-Ing. Heinz W. Wassermann
 Am Osteborn 6
 21712 Großenwörden
 04775 1611
 Planer

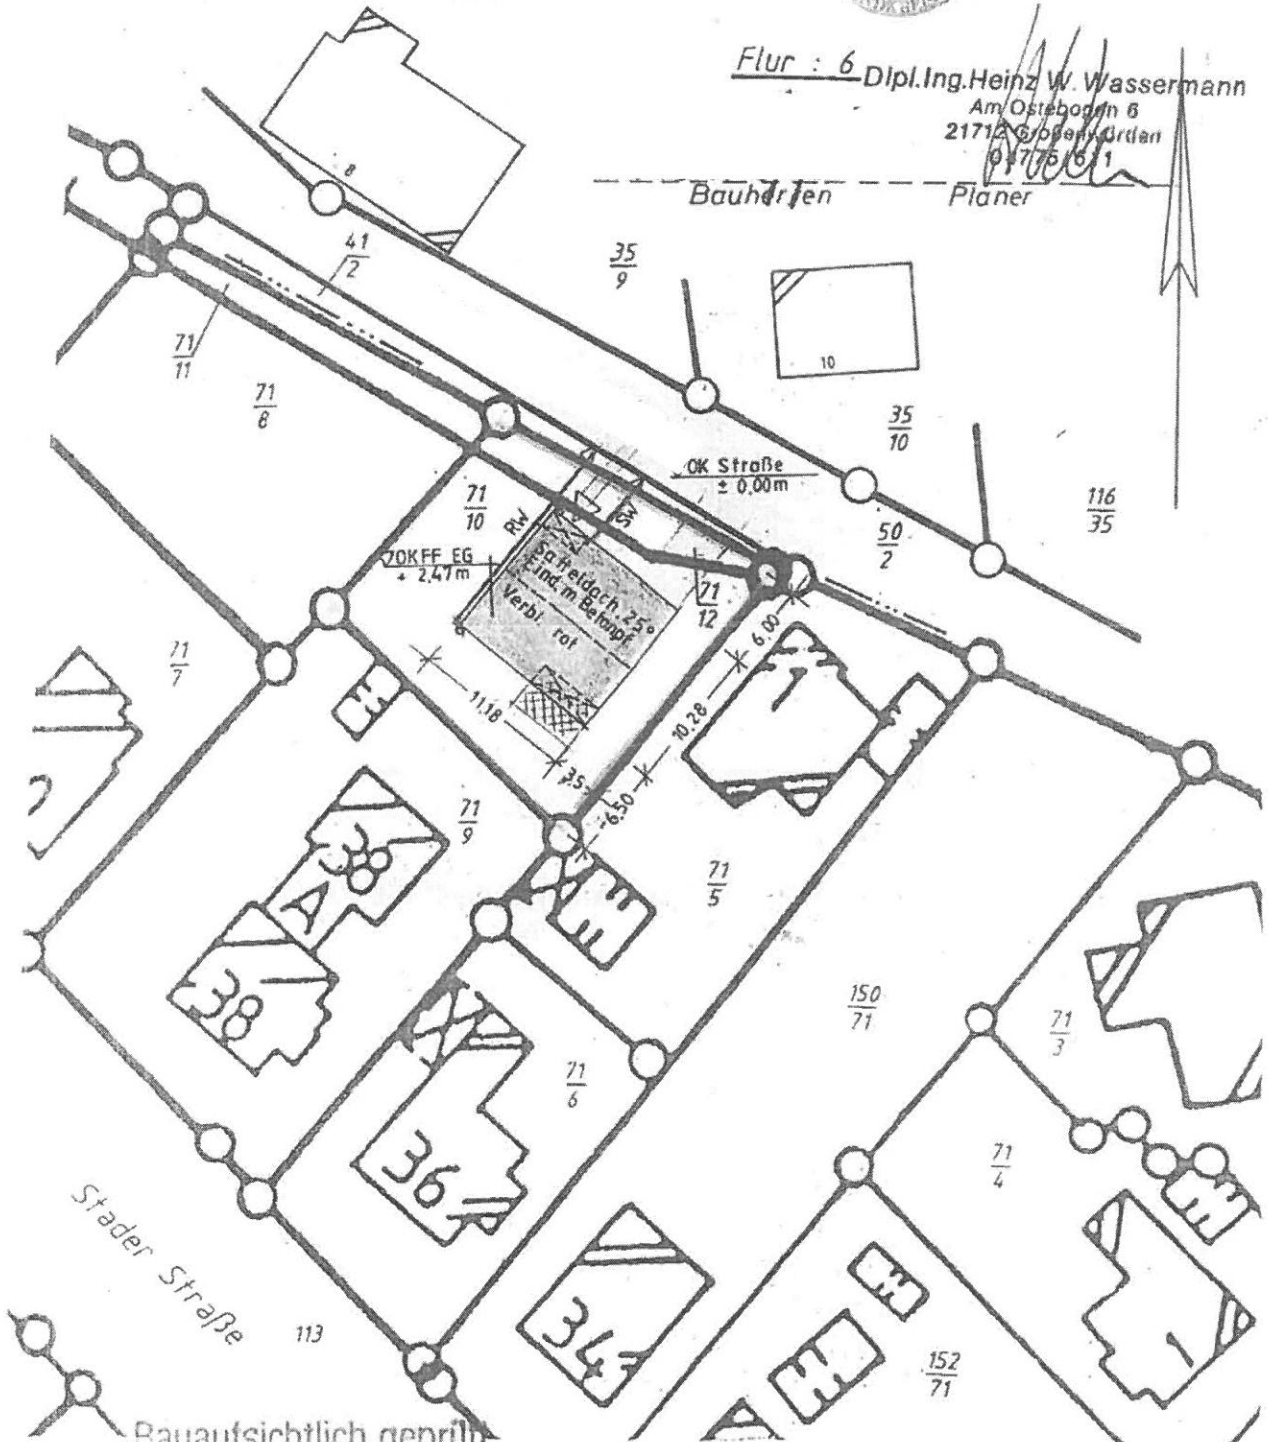

Bauaufsichtlich geprüft
 Flur : 18
 22. SEP. 1995

LANDKREIS STADE
 DER OBERKREISDIREKTOR
 im Auftrage

Die Gebäudevermessung wurde bei den ÖbVI
 Dr.-Ing. Clasen, Dipl.-Ing. Voss, Dipl.-Ing. Kruse
 Brinkstraße 36, 21680 Stade beantragt
 (§ 14 u. 19 NVermKatG v. 02.07.1985)