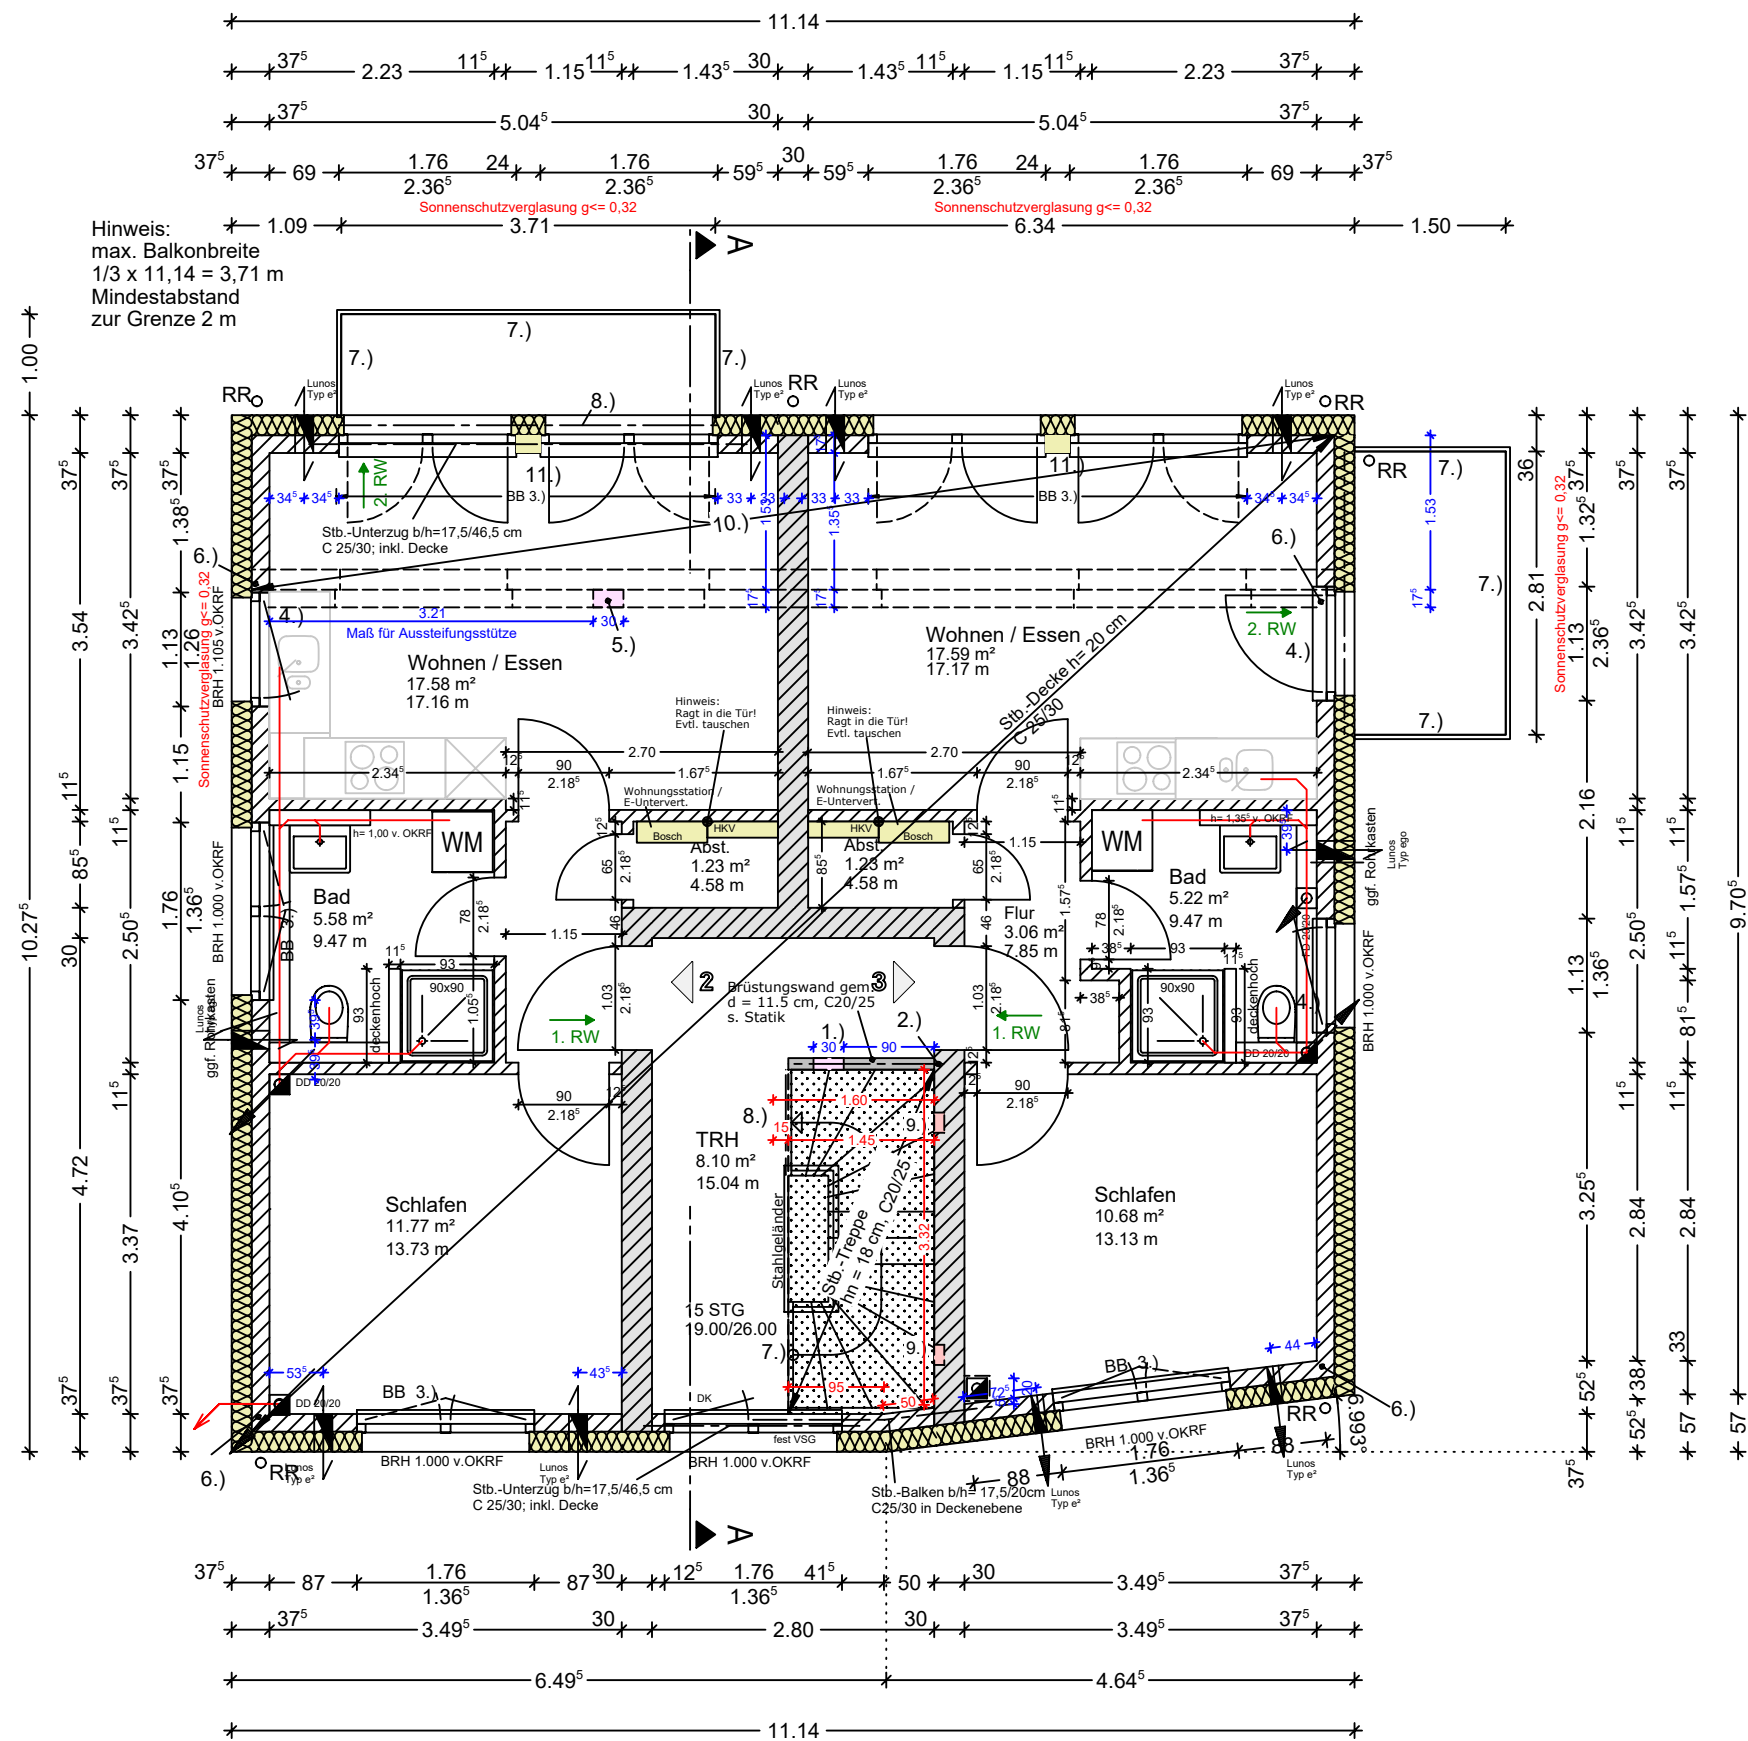


- BB = Blindbalken, siehe Detail Statik
- 1.) Aussteifungsstütze der Treppenbrüstung
 - 2.) Ringanker der Treppenbrüstung kraftschlüssig in Querwand einbinden
 - 3.) BB Bew.: 2ø12 oben + unten; BüMa R335A
 - 4.) Bew.: 2ø12 oben + unten
 - 5.) Aussteifungsstütze im STG, Anschlussbew. vorsehen
 - 6.) Anschlussbew. für Windsogverankerung im STG vorsehen
 - 7.) Nachweis des Geländers durch Hersteller
 - 8.) Schöck Tronsole Typ F-V1 o.glw.
 - 9.) Schöck Tronsole Typ Q-F-V o.glw.
 - 10.) Decke von oben 14 cm wärmegeklämmt 035
 - 11.) Wand am Wandkopf halten

Alle Öffnungsmaße beziehen sich auf's Hintermauerwerk! Brüstungshöhen beziehen sich auf OKRF! Alle Maße sind am Bau zu prüfen! Die Statik ist mit allen Nachträgen zu beachten! EL = Eigenleistung	
Außenwände: 17,5 cm KS-P 20-2.0-DM 16,0 cm WDVS 035	
Innenwände: KS 20-2.0-DM i.d. erforderlichen Wandstärken Wohnungstrennwand EG-STG: 30,0 cm KS-P 20-2.0-DM Leichtwände später untermauern!	
Fussbodenhöhe EG = 10 cm Dämmung + 6 cm Estrich + 1,5cm Bodenbelag = 17,5 cm	
Details: Fensteranschlag Traufe Haustür Fensterelement	
Küchenpläne fehlen	
Änderungen - Ergänzungen - Bemerkungen	Datum

Ausführungsplanung		
Bauvorhaben	Neubau eines Mehrfamilienhauses Rodomstorstr. 29 c 24306 Plön	
Bauherr	SH Projektgesellschaft mbH & Co.KG Kieler Str. 111 25474 Bönningstedt	
Planung	KSW Massivhaus Kieler Str. 111 25474 Bönningstedt	Tel.: 040/5935413-0 Fax.: 040/5935413-18
Planinhalt	1. Obergeschoss	Maßstab: 1:75
Datum	14.02.2022, Dr	Plan Nr. 04