


Grundriss Erdgeschoss

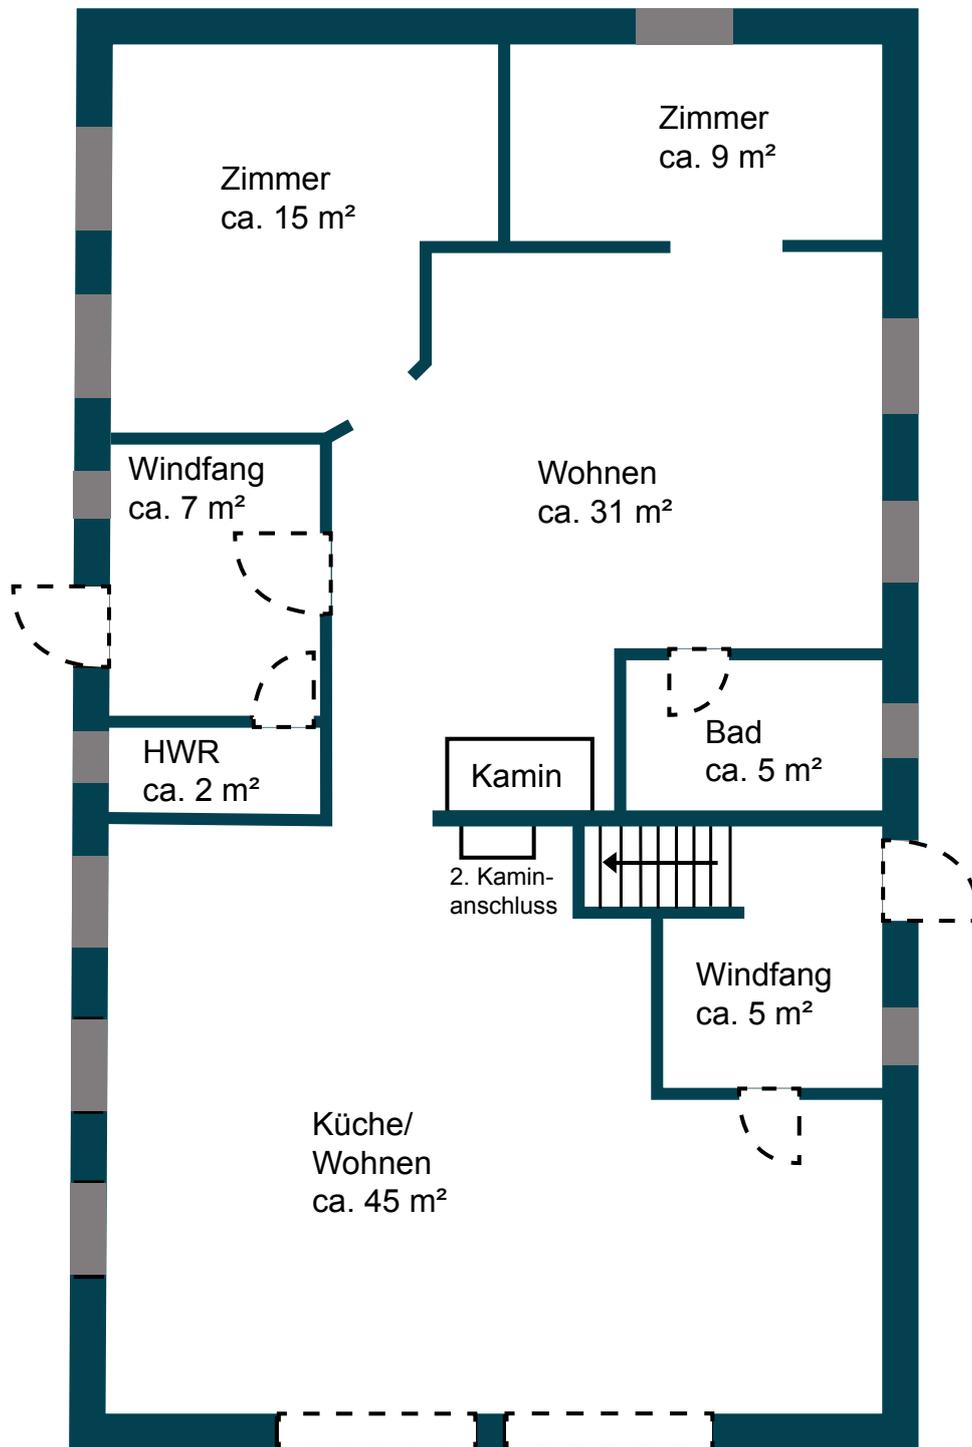

Hinweis: Dieser Grundriss ist nicht maßstabsgetreu.