
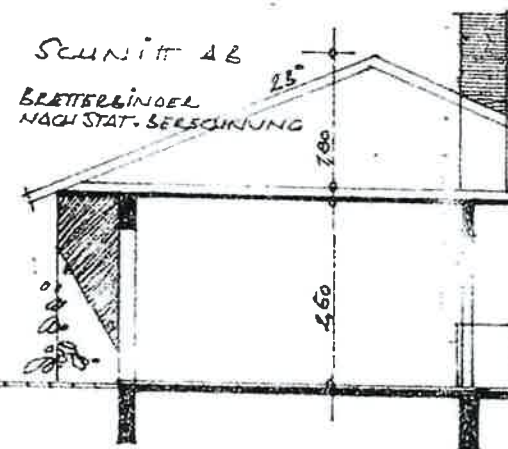
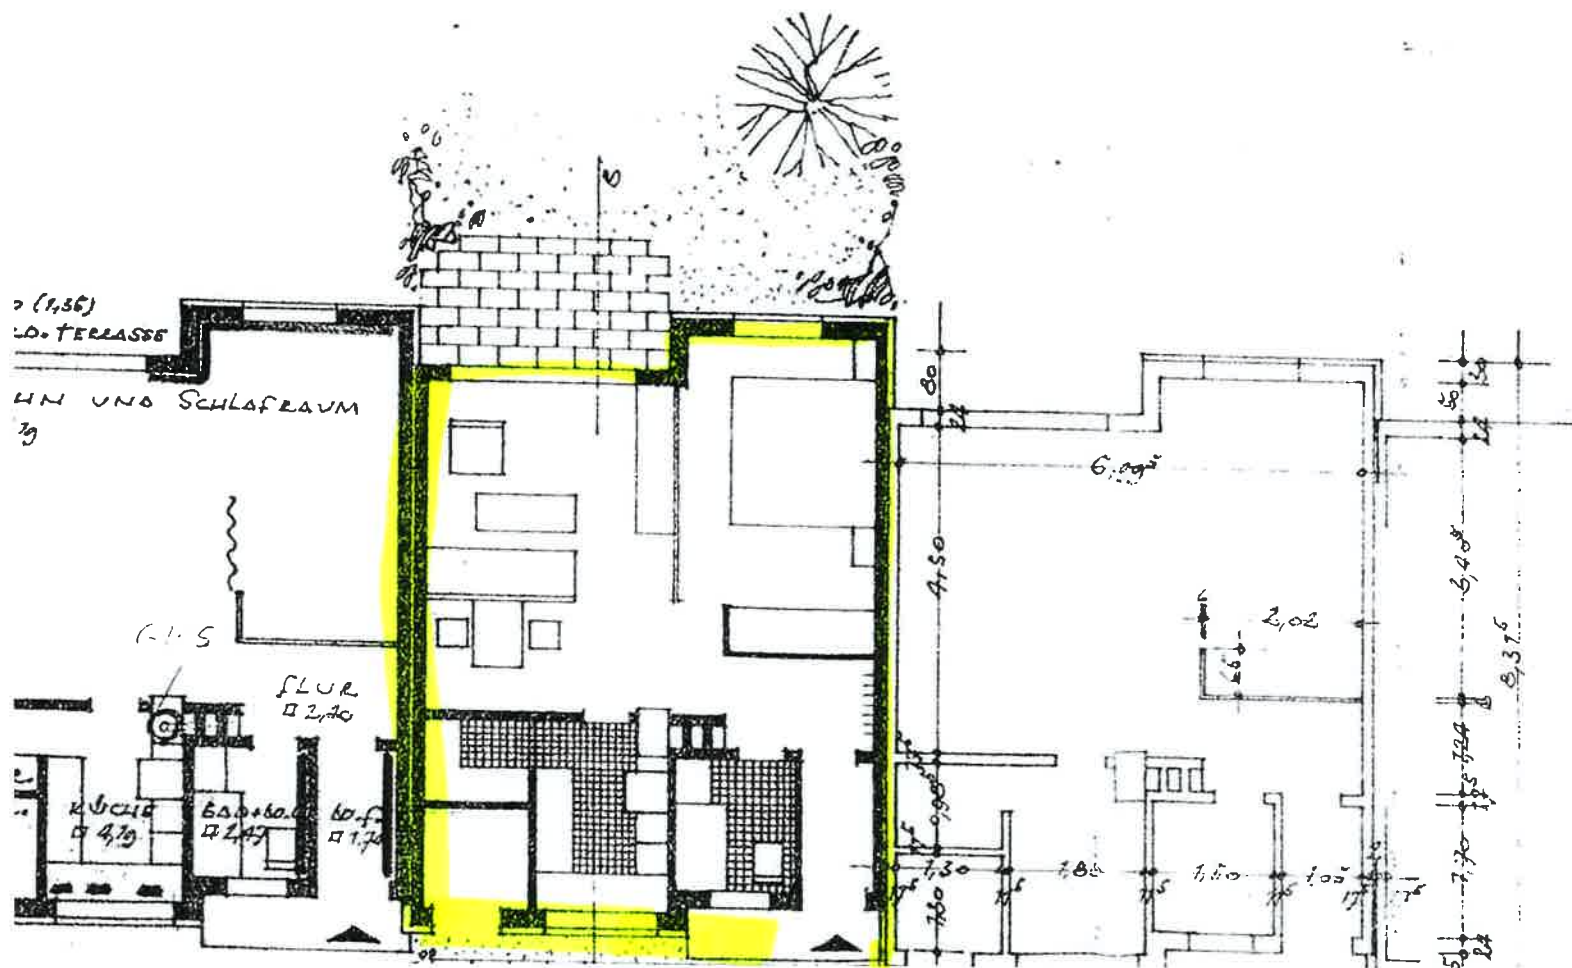


ANSICHTEN

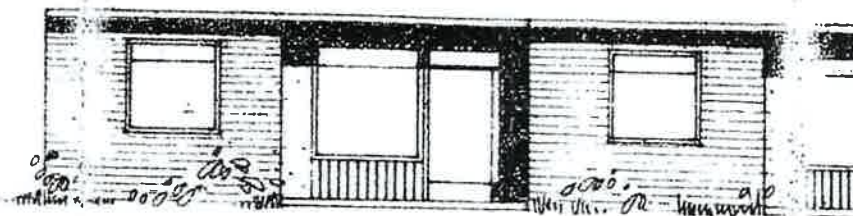

BAU VON DR. RENTNERDOLL
 QUICKBORN KLEISTSTRASSE
 BAUFÜHR. NORDO. LEECE MA
 ARCH. BDA DIPL. ING. MAX