


Schnitt 1_1 M1:50

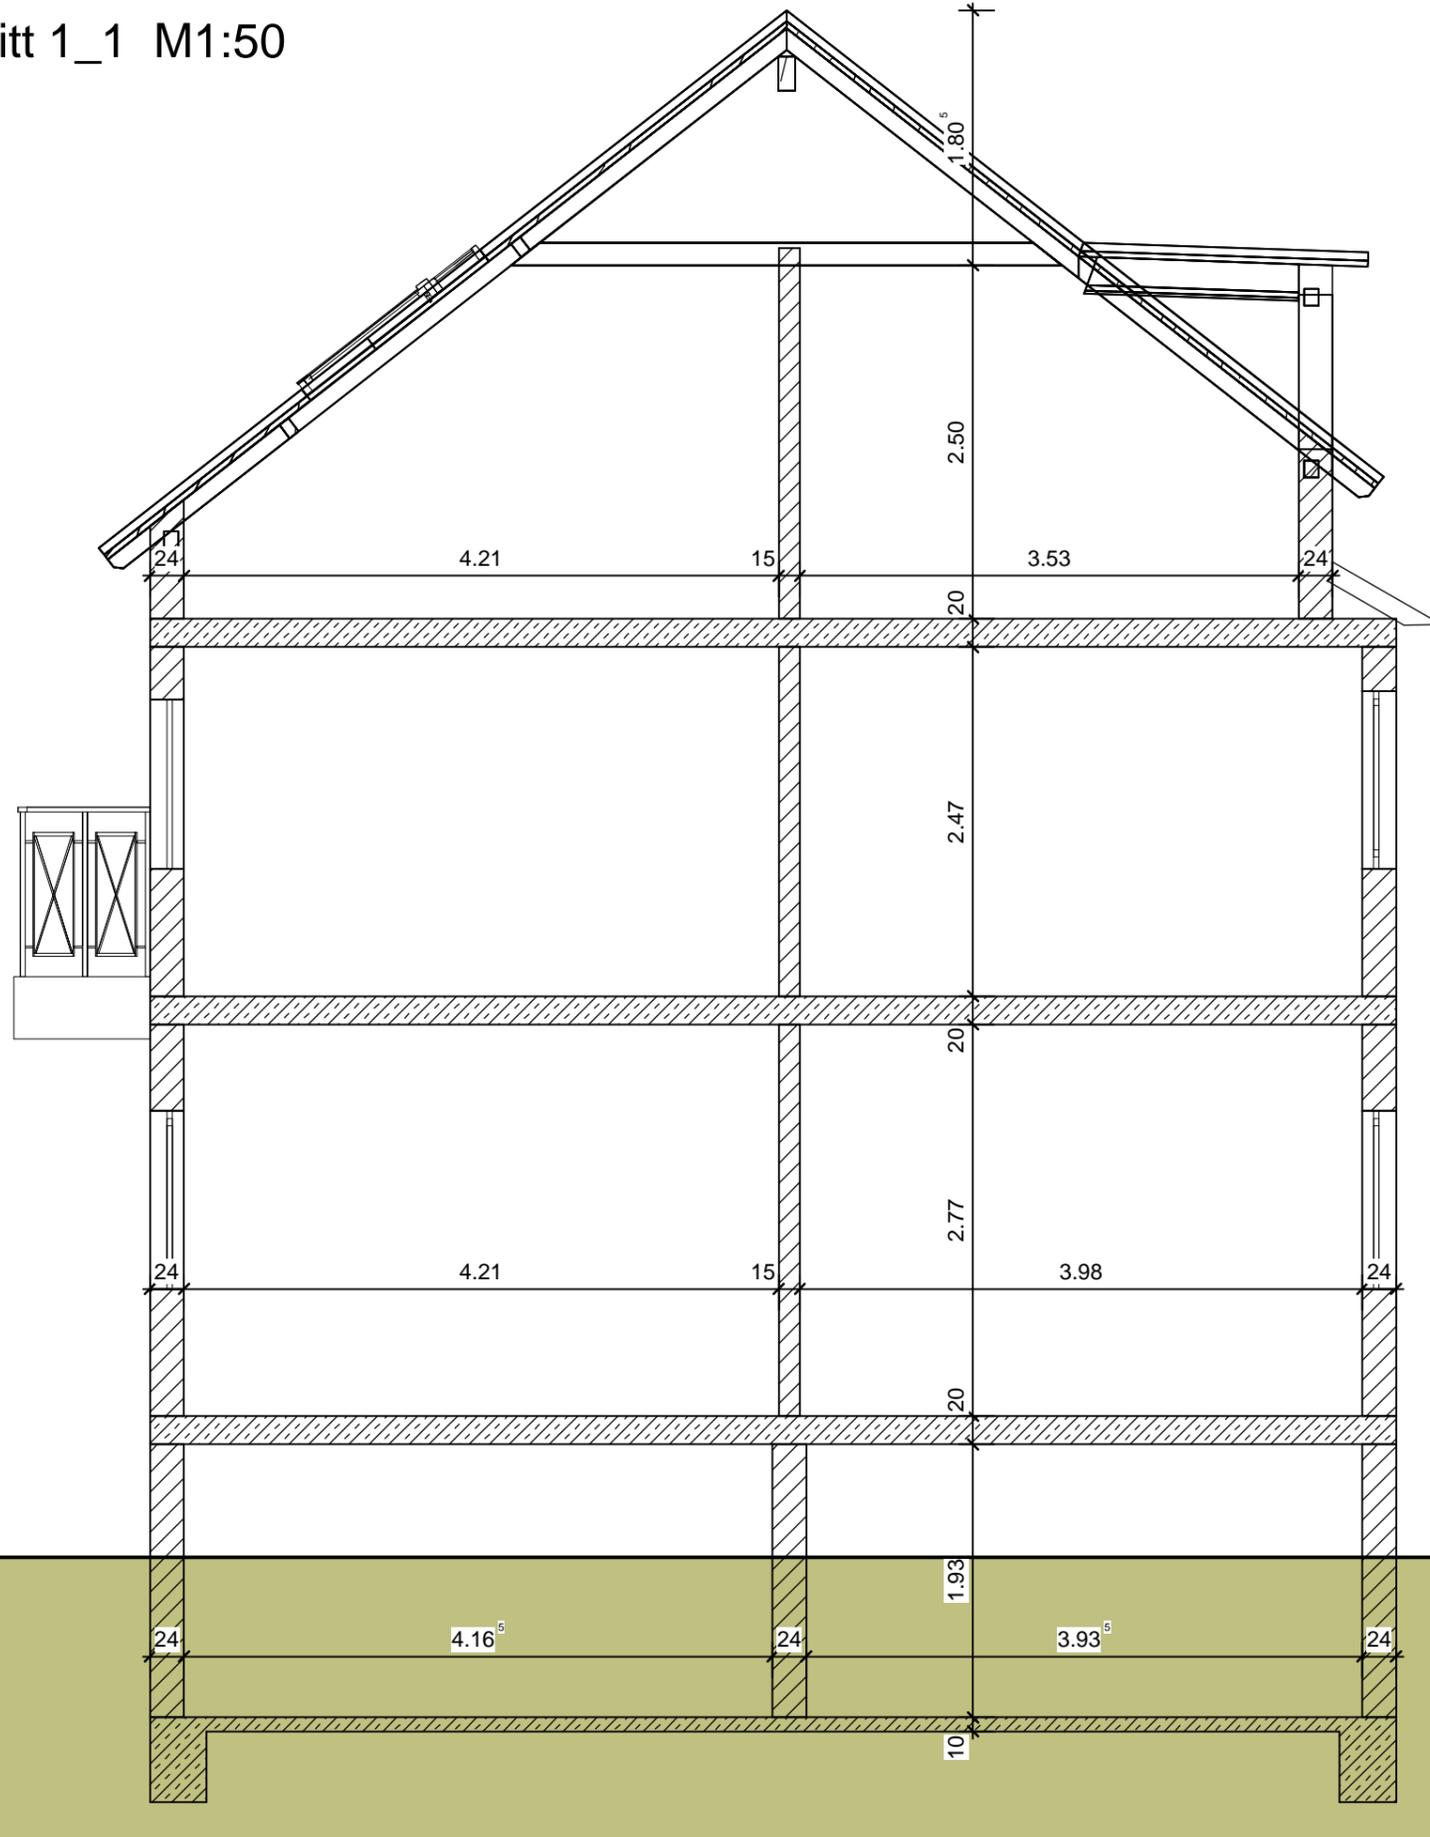

| | |
|---|-------------------------------------|
| Bauvorhaben: Sanierung Einfamilienhaus Hauptstraße 9, 65843 Sulzbach Taunus | Gezeichnet: vb Datum: 20.04.2021 |
| | Maßstab: 1:50 Blattgröße: A3 |
| Bezeichnung: Schnitt 1_1 | Stand: 20.04.2021 |
| | Plan-Nr.: P5 |