



Vermessungs- und Katasterverwaltung Niedersachsen

Gemeinde: Cloppenburg, Stadt
Gemarkung: Cloppenburg
Flur: 22 Flurstück: 111/70


Liegenschaftskarte 1:1000

Standardpräsentation

Erstellt am 24.10.2022
Aktualität der Daten 22.10.2022

N = 5855352

E = 32438235

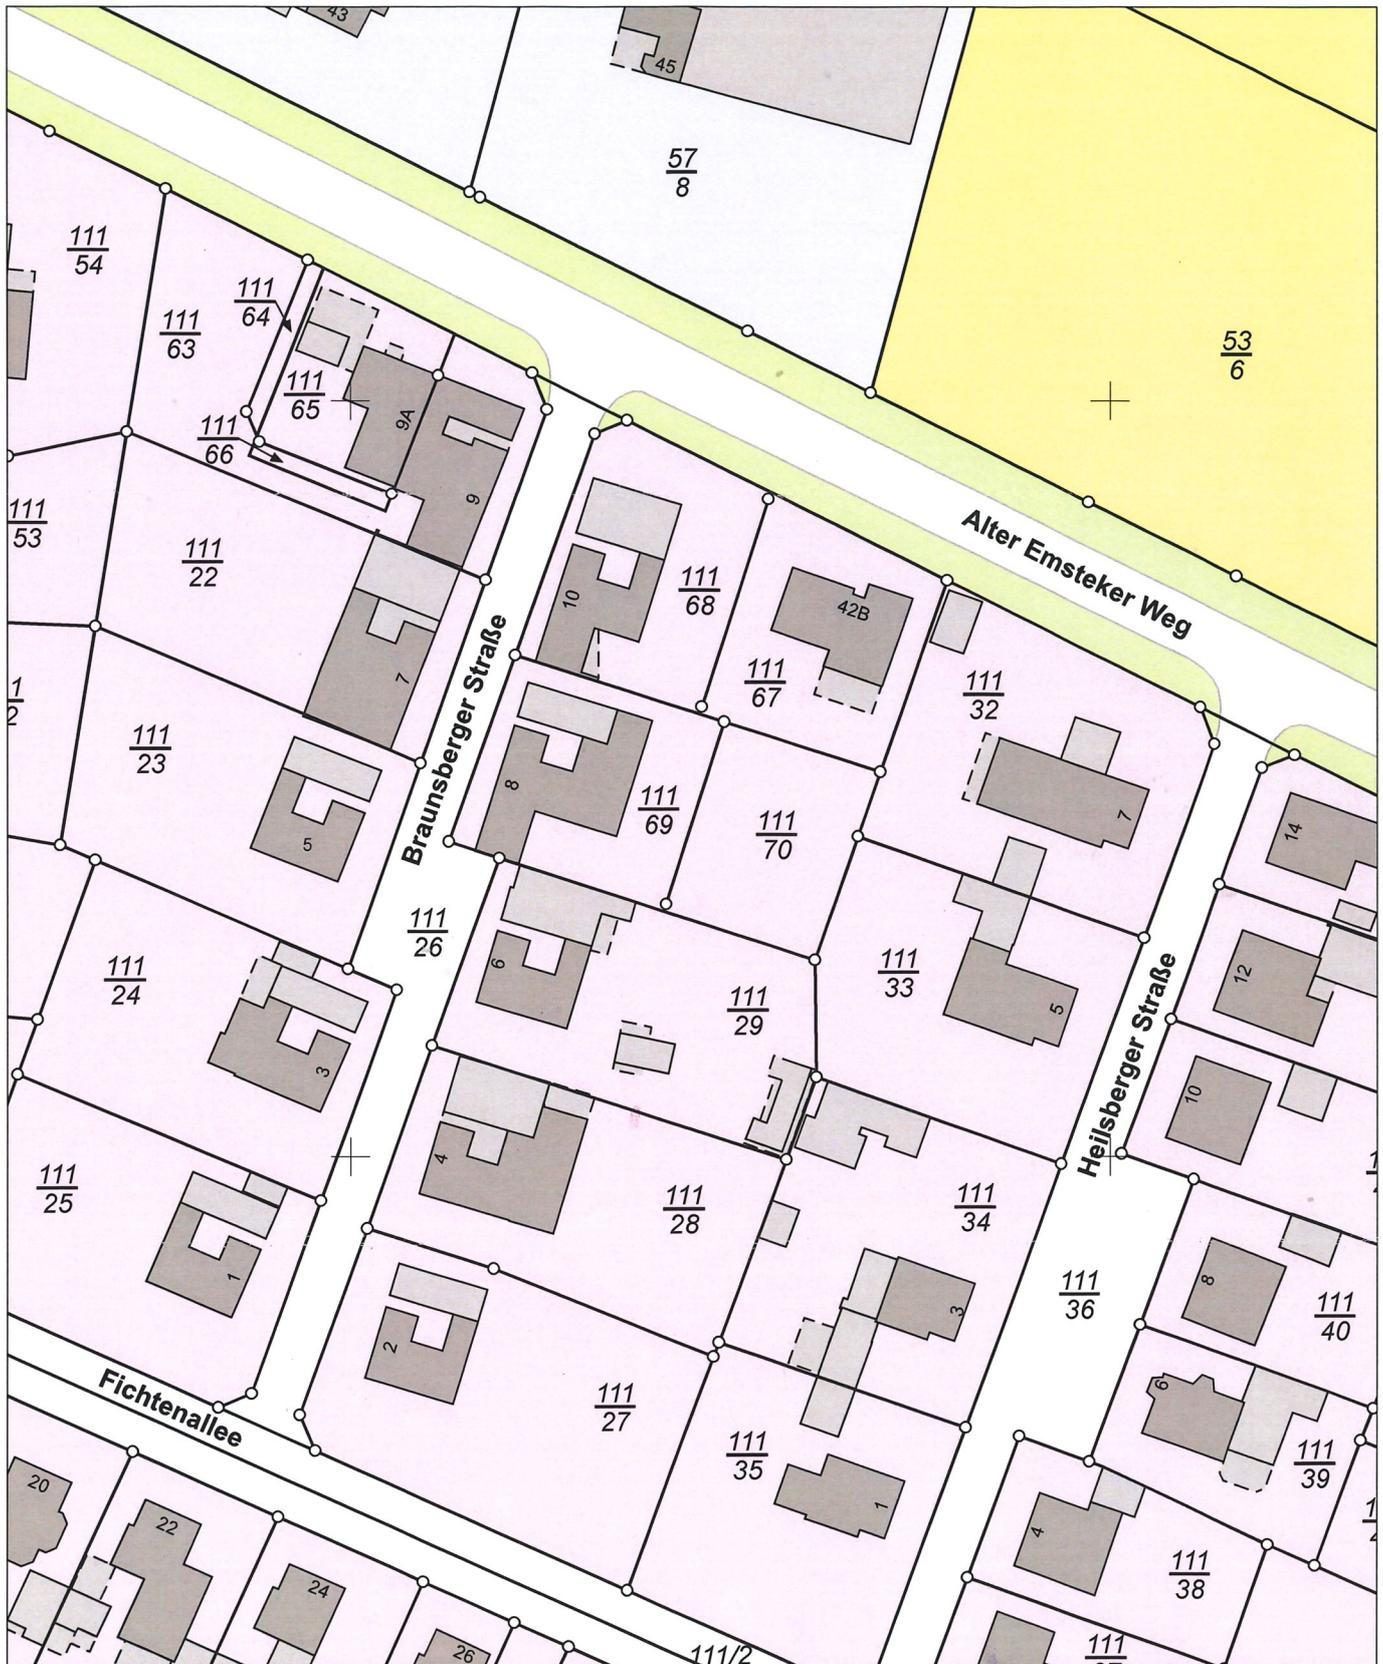

E = 32438055

N = 5855132

Maßstab 1:1000 0 10 20 30 Meter

Verantwortlich für den Inhalt:

Landesamt für Geoinformation und Landesvermessung Niedersachsen
Regionaldirektion Oldenburg-Cloppenburg - Katasteramt Cloppenburg -
Wilke-Steding-Straße 5
49661 Cloppenburg

Bereitgestellt durch:

Landesamt für Geoinformation und Landesvermessung Niedersachsen
- Katasteramt Cloppenburg -
Wilke-Steding-Straße 5
49661 Cloppenburg

Zeichen: E1_982_2022

Bei einer Verwertung für nichteigene oder wirtschaftliche Zwecke oder einer öffentlichen Wiedergabe sind die Allgemeinen Geschäfts- und Nutzungsbedingungen (AGNB) zu beachten; ggf. sind erforderliche Nutzungsrechte über einen zusätzlich mit der für den Inhalt verantwortlichen Behörde abzuschließenden Nutzungsvertrag zu erwerben.