

Wohn- & Geschäftshaus
für Frau Elfriede Lesser, geb. Kl
menden, Unnaer Landstraße 31
Projekt: Kolpingstraße 41


M. 1:100

Menden im Juli 1962
Bauherr:

Planfertiger:

H. Hültermann

[Signature]

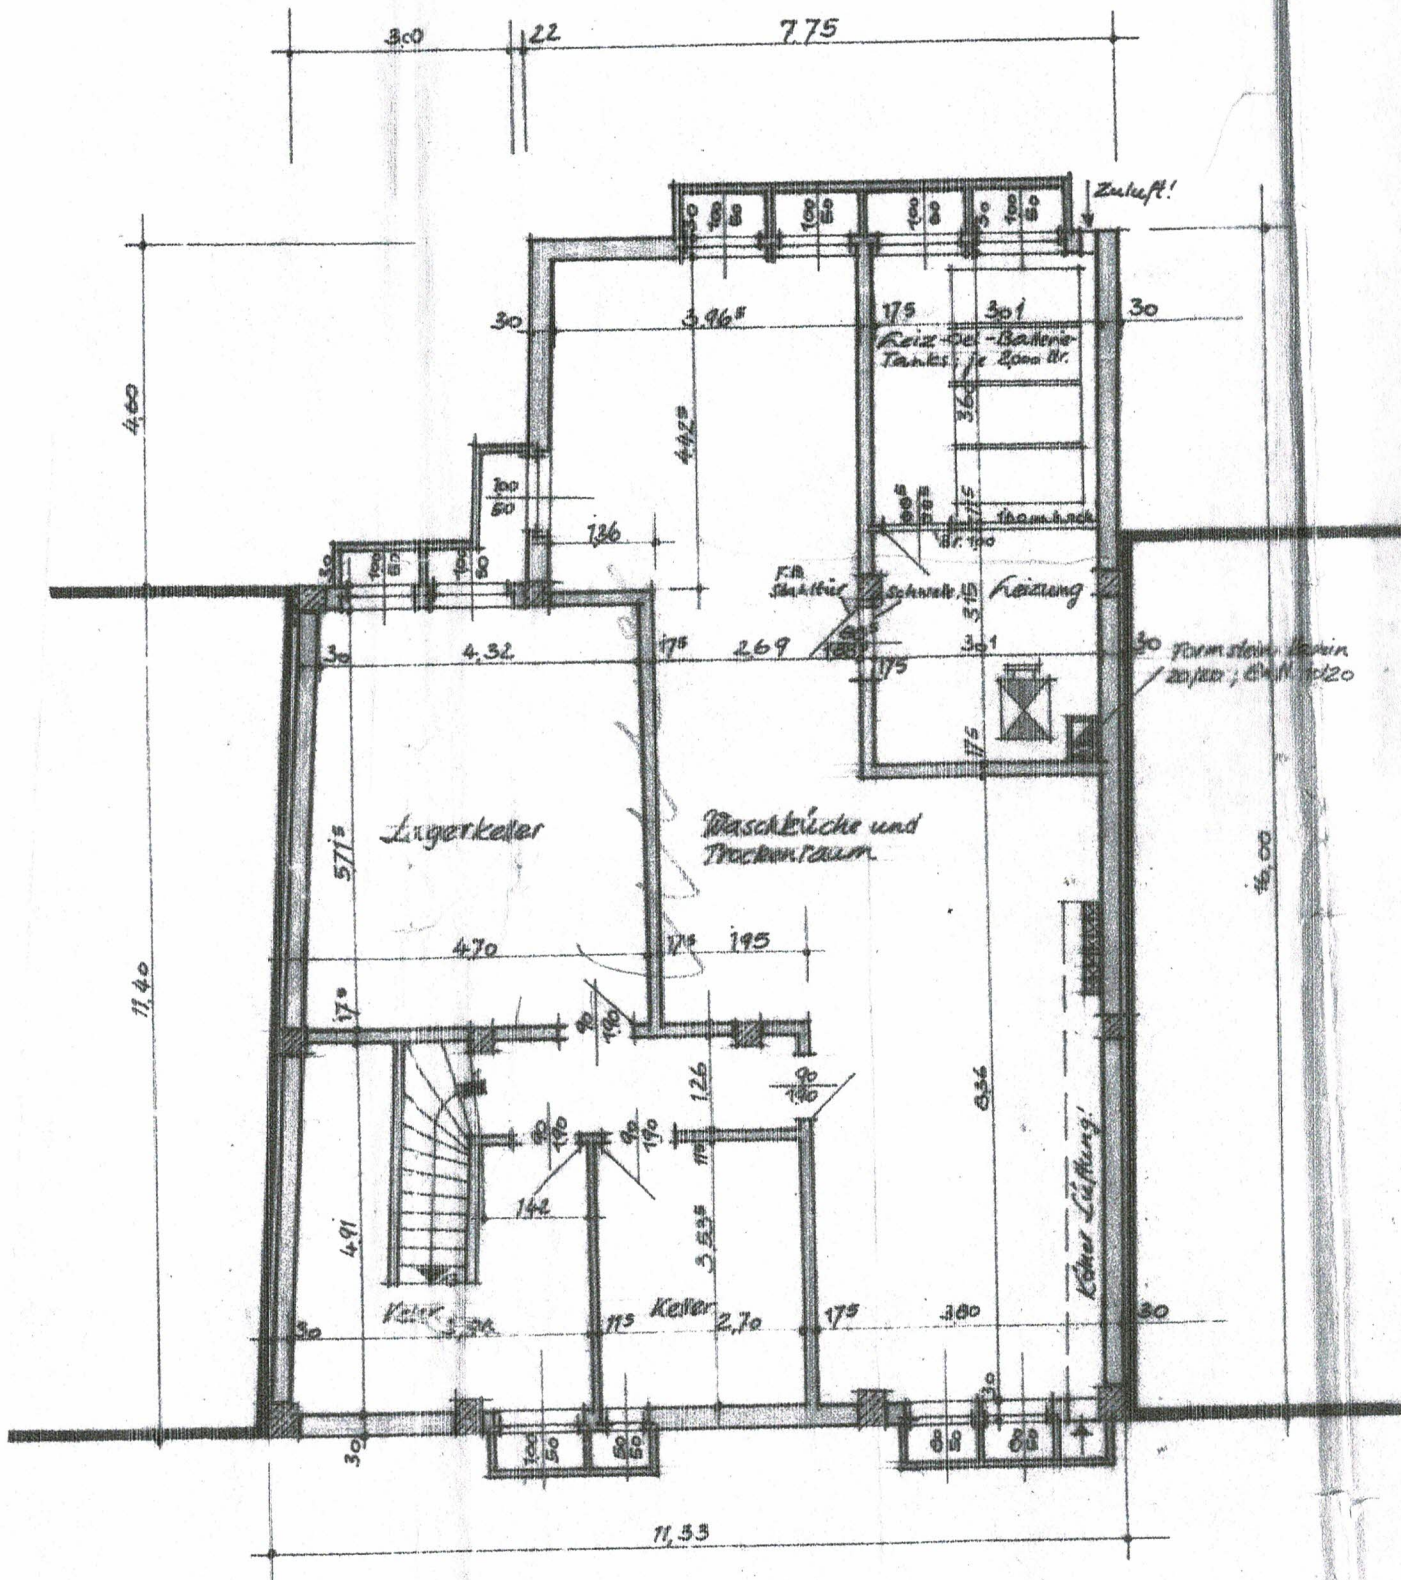

Kellergeschoss

