


Bodenfläche Dachboden: 83,3 qm
davon 1/10: 8,3 qm

Rohbaumaß Dachfenster:
1,34 x 1,60 m 2,14 qm
Anzahl: 4 Stück
Gesamtfläche: 8,56 qm

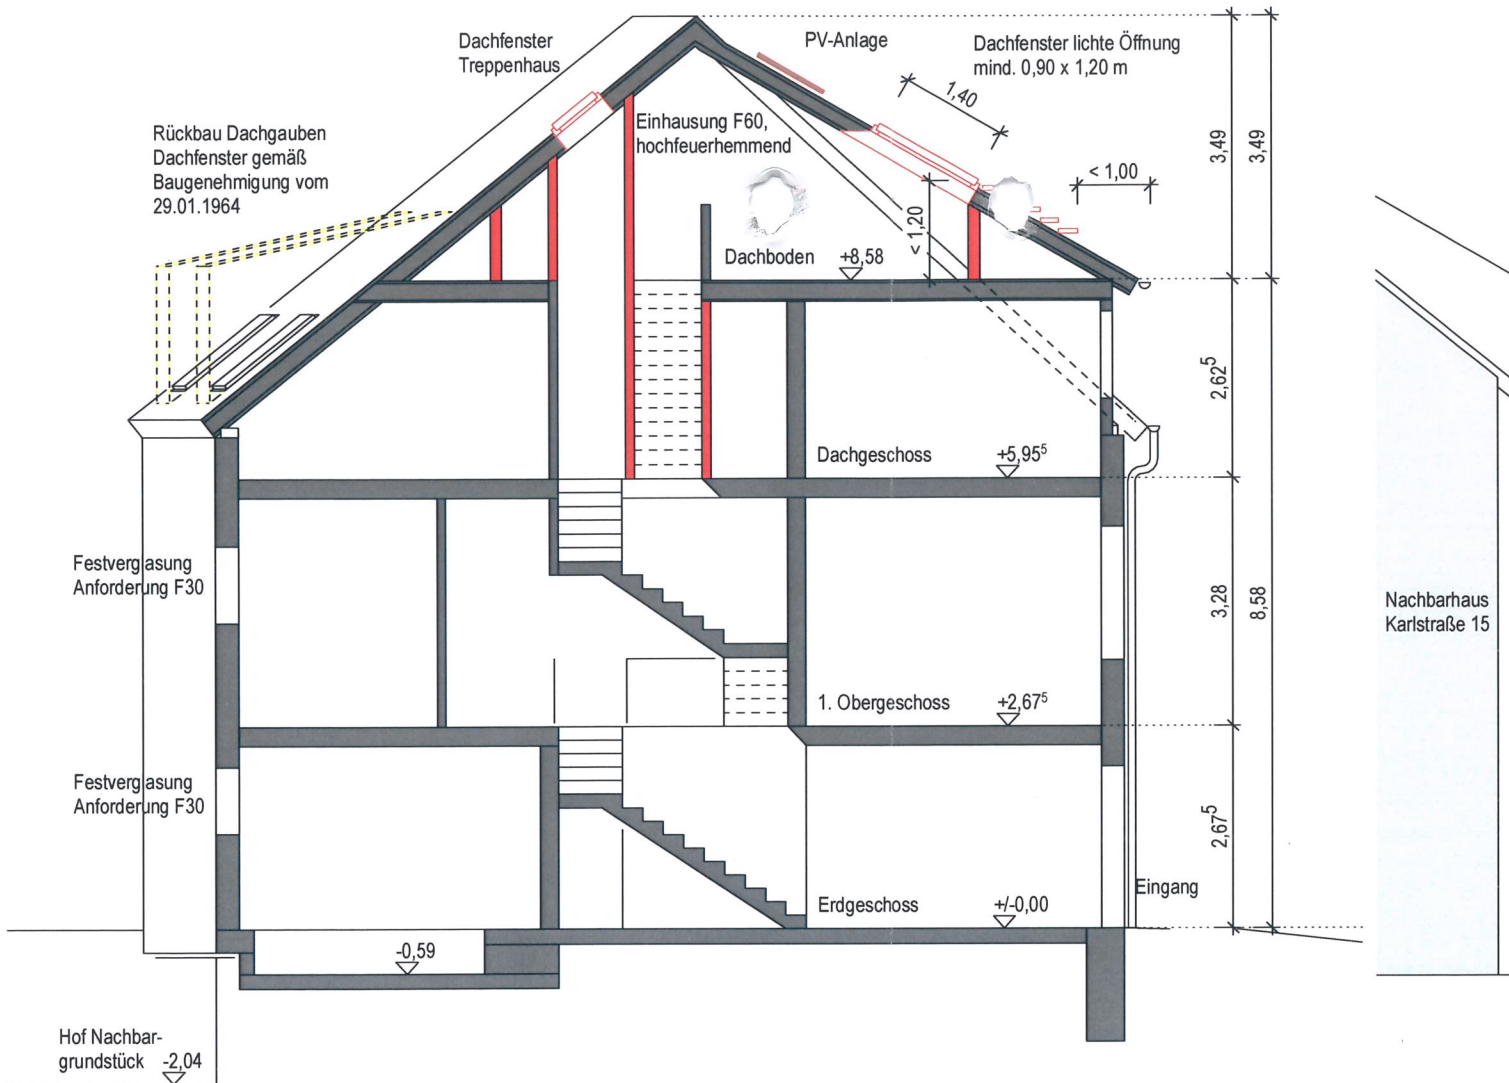

SNITT

ANSICHT