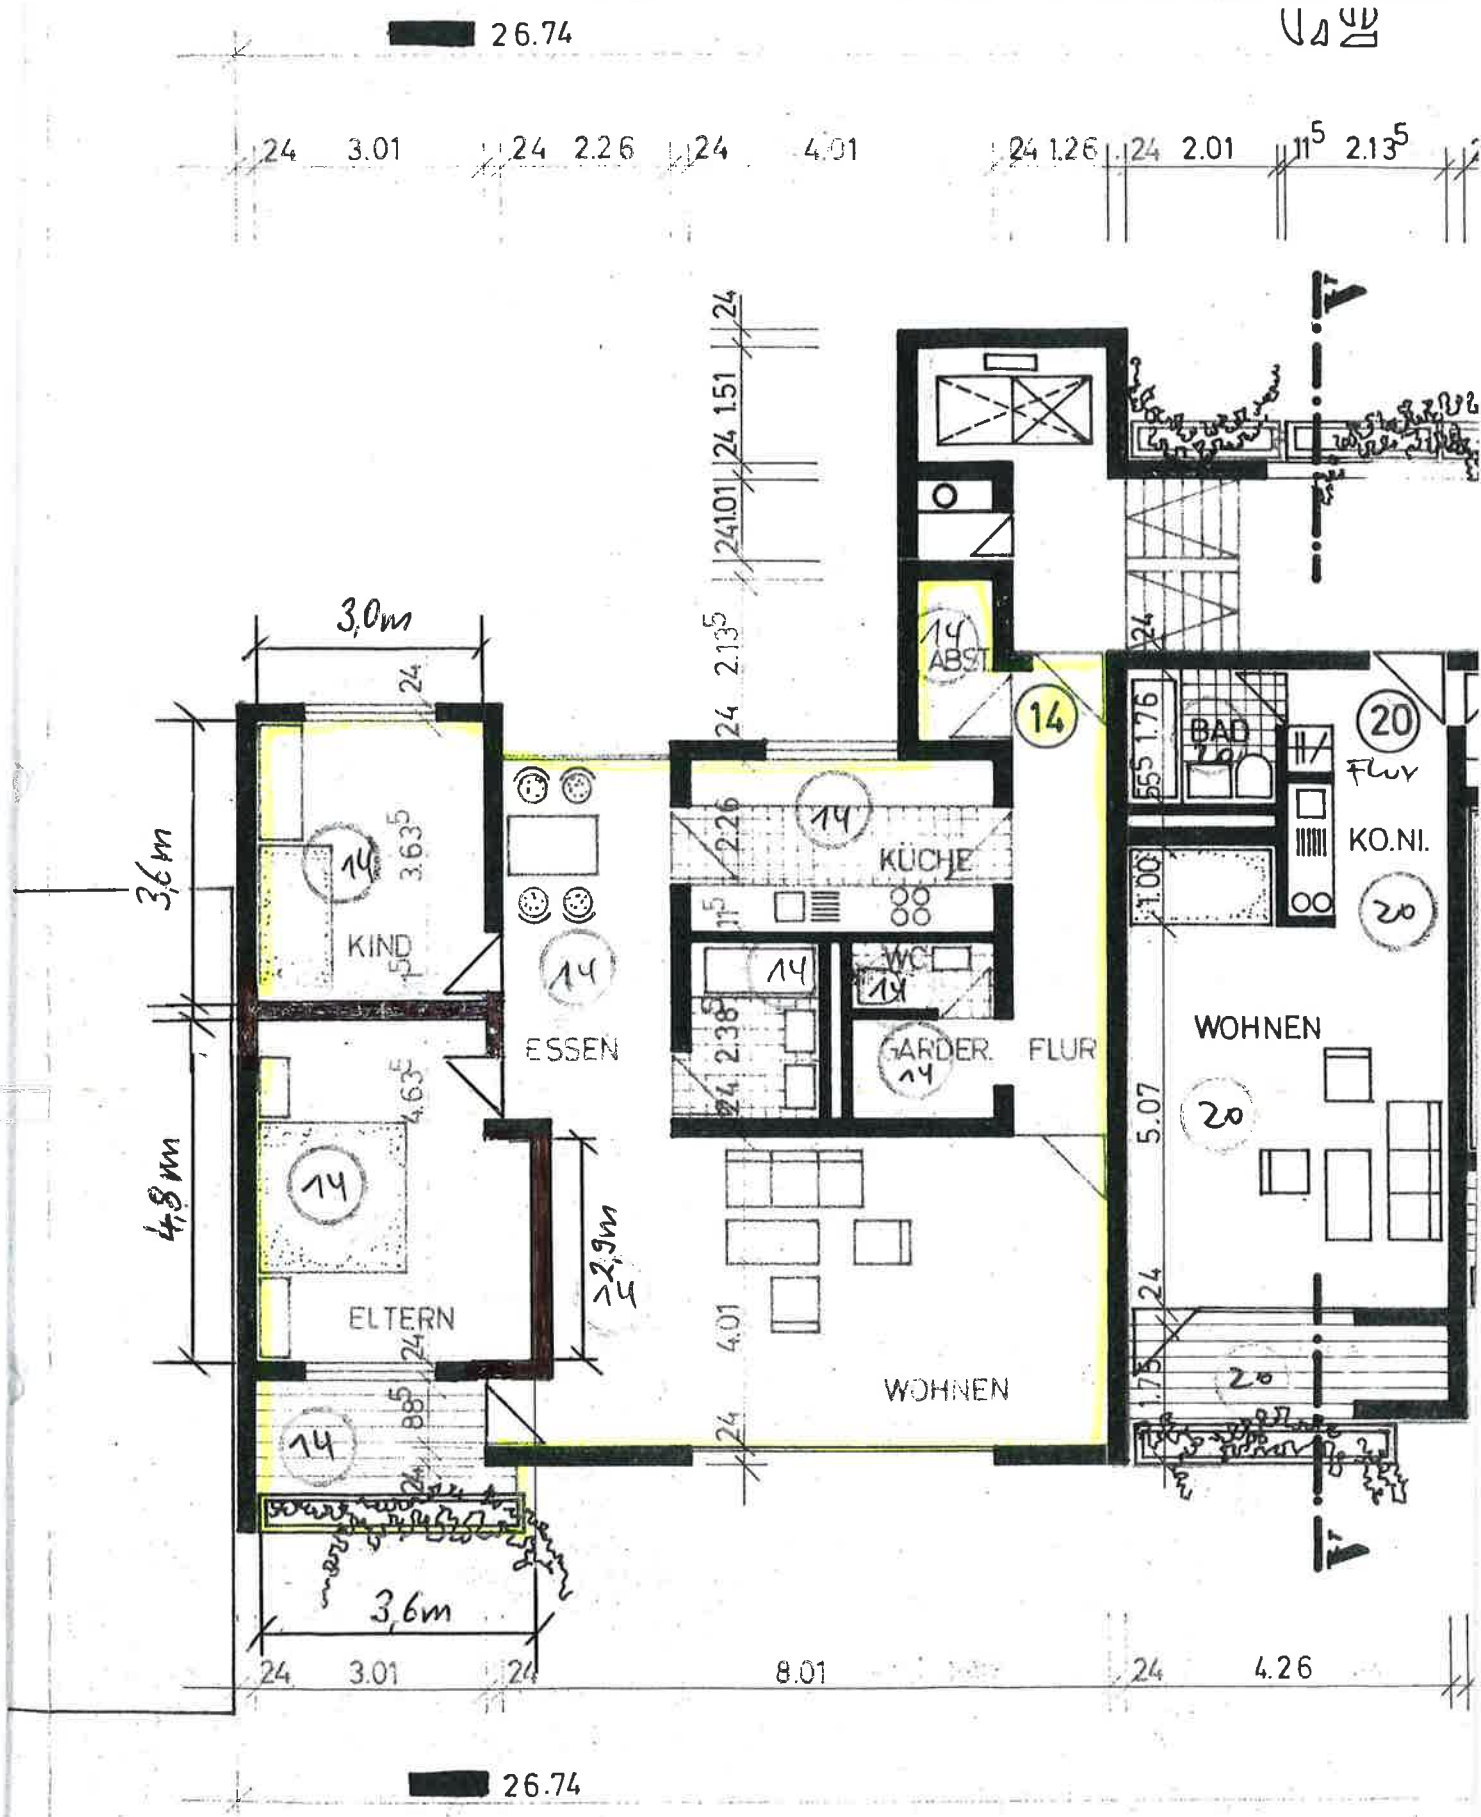
26.74
24 3.01
24 2.26
24 4.01
24 1.26
24 2.01
11.5 2.13.5
24 1.51
24 1.01
2.13.5
3,0m
3,6m
4,8m
KIND
ESSEN
ELTERN
KÜCHE
WC
GARDER.
FLUR
WOHNEN
ABST
BAD
FLUR
KO.NI.
WOHNEN
>2,9m
3,6m
24 3.01
8.01
4.26
26.74