



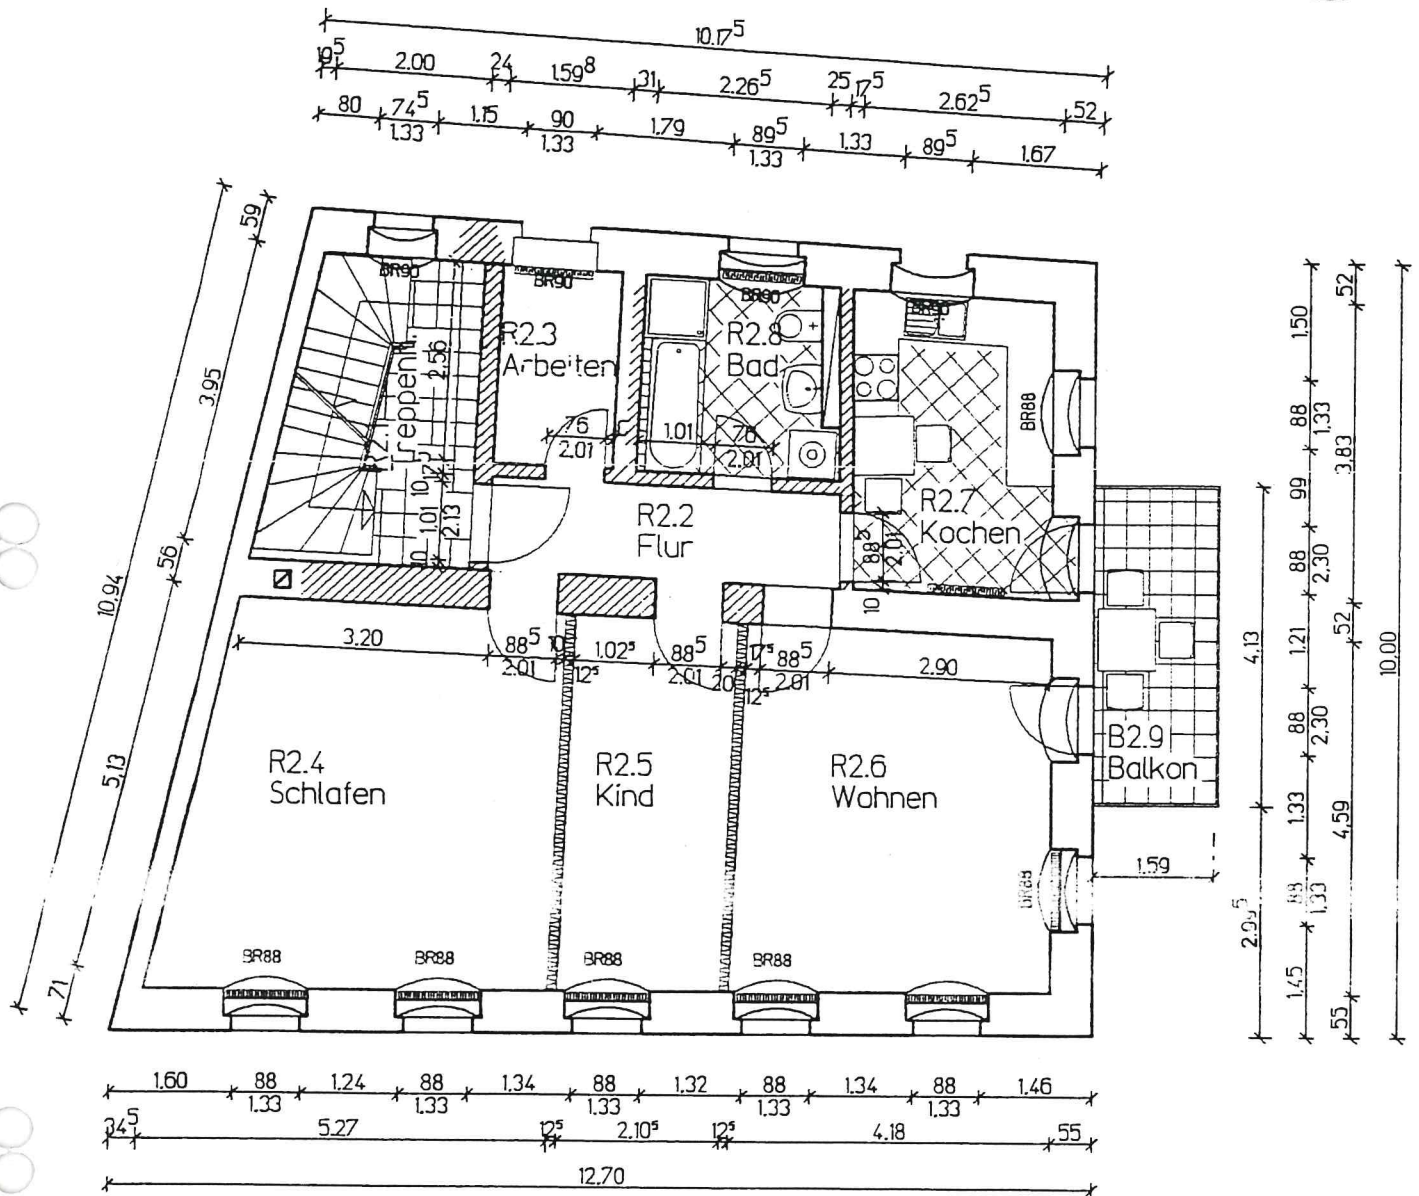

Neubau Mauerwerk

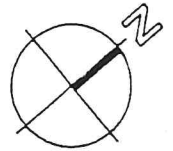

Neubau Trockenbau

Abriß

BAUPLANUNG

KUNKEL + MAI

REICHENBACHER STR. 106 b. 02827 GÖRLITZ
TEL.: 03581/7454-0, FAX: 03581/745419,
E-MAIL: Kunkel.Mai@t-online.de

BAUVORHABEN: UMBAU UND SANIERUNG
KLEINE WALLSTR. 10
02826 GÖRLITZ

GRUNDRISS 2. OBERGESCHOSS

M 1 : 100

Görlitz, den 30.07.2001

KCH