

DACHDECKUNG: BETONDACHSTEINE
DACHNEIGUNG: 19°

George Washington University
Washington, D.C. 20057-1443

Roland Müller
Dipl.-Ing. / Freier Architekt
Fischweidensteinstraße 10
5967 Buchen-Hettingen
Tel. 0 52 81 / 85 47
Fax 0 52 81 / 37 78




GRUNDRISS: DACHGESCHOSS + 5,50


MASSTAB	: 1 : 100	BLATT NR.	: 4
---------	-----------	-----------	-----

GEZEKCHNET	R.M / M.L.	DATUM	:	JANUAR 1991
------------	------------	-------	---	-------------

GEËNDEERT :	DATE :
-------------	--------

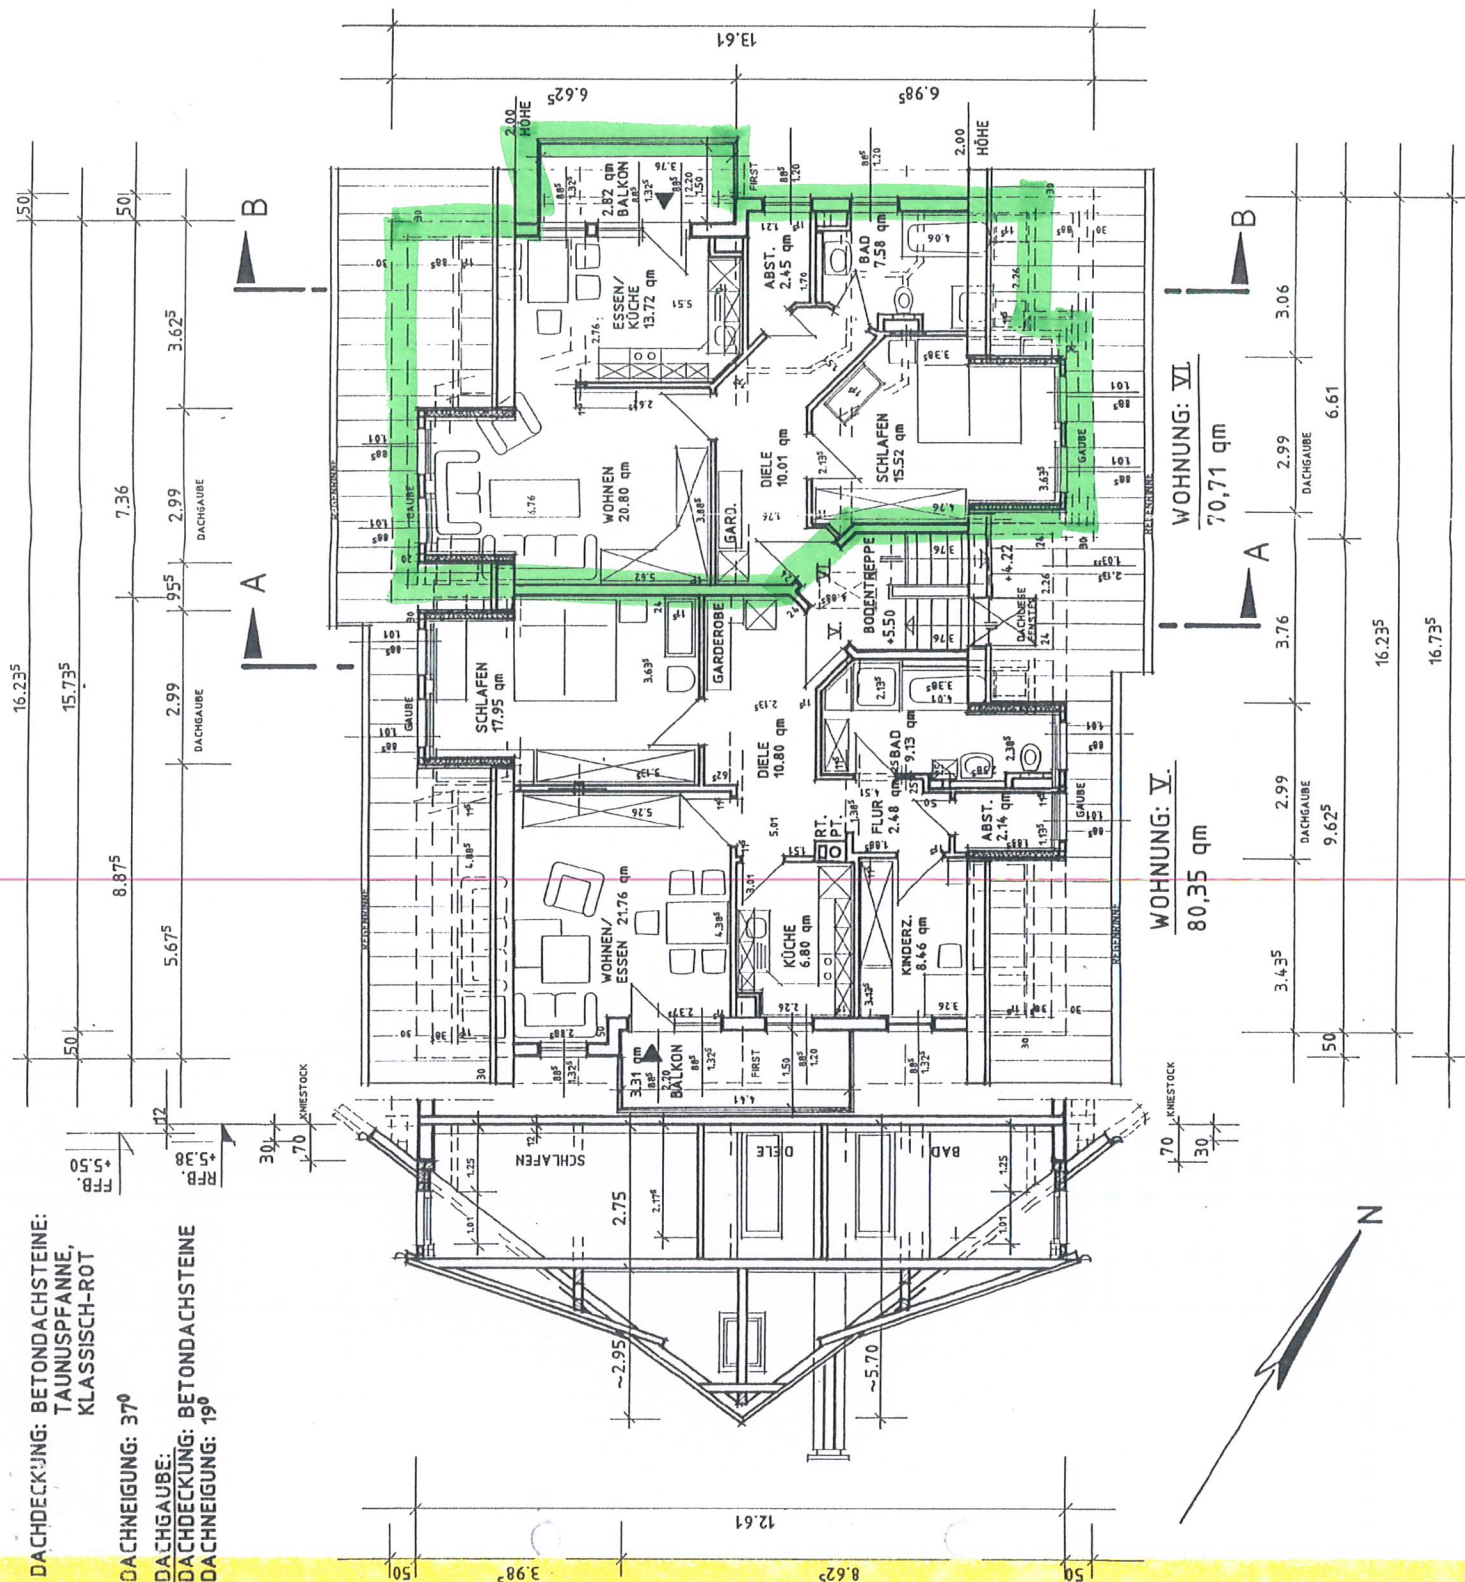

PROJEKT :	BAUGESUCH : NEUBAU EINES 6-FAMILIEN- WOHNHAUSES
BAUHERR :	GWf: KAPPELENWEG 3 6967 BUCHEN-HETTINGEN
BAUORT :	6967 BUCHEN - BAUGEBIET: HOLLERBACHERSTR.
LBL. NR. :	25
BAUHERR (ENTWURF) :	GEOMETRIE WOLFF und T. Müller 69677 BUCHEN 69 62 81 10 69 62 81 11
ARCHITEXT :	Roland Müller Dipl. Ing. / Freier Architekt Schwedenstraße 110 69677 Buchen-Hettingen Tel. 0 62 81 / 85 47 Fax 0 62 81 / 37 78
ZEICHNUNG :	GRUNDRISS: KELLERGEOSCH -2.625
MASTAB : 1 : 100	BLATT NR. : 1
GEZEICHNET : R.M. / M.L.	DATUM : JANUAR 1991
GEÄNDERT :	DATUM :

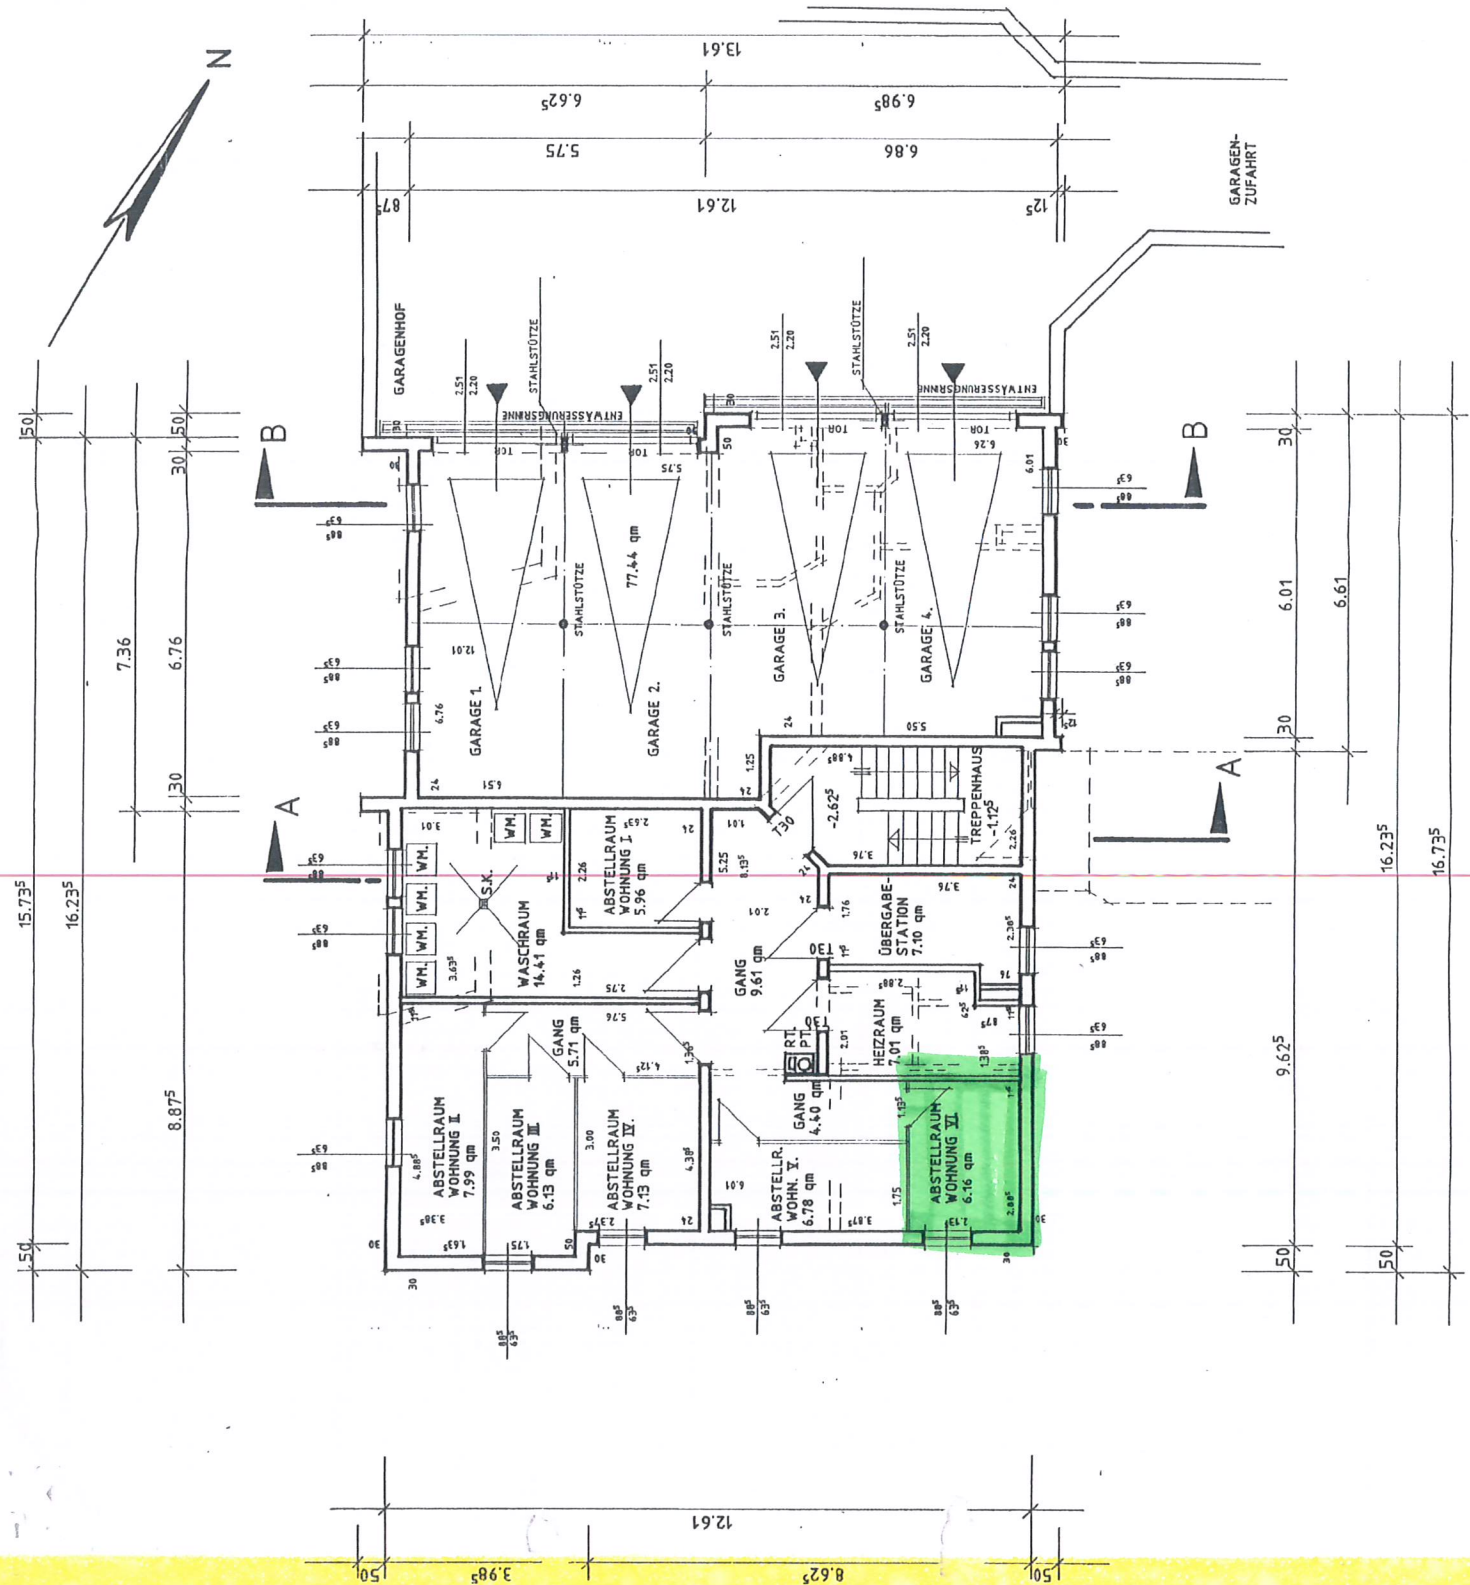

Wohnfläche
Wohnung VI - Dachgeschoß

Wohnen	3,885 x 5,62	= 21,83	
./.	0,57 x 1,805 x 0,5 x 2	= 1,03./.	= 20,80 m²
Essen/	2,76 x 5,51	= 15,21	
Küche	0,115 x 2,25	= 0,26	
./.	0,50 x 0,50 x 0,5	= 0,13./.	
./.	2,875 x 1,125 x 0,5	= 1,62./.	= 13,72 m²
Abstellr.	1,70 x 1,21	= 2,06	
	1,25 x 0,625 x 0,5	= 0,39	= 2,45 m²
Bad	1,70 + 2,26 x 1,175	= 2,33	
	2,26 x 2		
./.	2,26 x 2,885	= 6,52	
./.	2,26 x 1,125 x 0,5	= 1,27./.	= 7,58 m²
Schlafen	2,135 + 3,635 x 1,375	= 3,97	
	3,635 x 2		
./.	0,38 x 3,385	= 12,30	
./.	0,505 x 1,805 x 0,5	= 0,34./.	
	0,505 x 1,805 x 0,5	= 0,46./.	
	0,385 x 0,25 x 0,5	= 0,05	= 15,52 m²
Diele	3,885 + 2,385 x 1,76	= 5,52	
	2,00 x 2		
	2,00 x 0,75 x 0,5	= 0,75	
	1,375 x 0,50 x 0,5	= 0,34	
	0,50 x 0,25 x 0,5	= 0,06	
	2,25 x 1,51 x 0,5	= 1,70	
	1,875 x 0,625 x 0,5	= 0,59	
	1,875 x 1,125 x 0,5	= 1,05	= 10,01 m²
Balkon	1,50 x 3,76 x 0,5		= 2,82 m²

72,90 m²

./. 3 % Putz = 2,19 m²

Wohnfläche - Wohnung VI - DG = 70,71 m²