



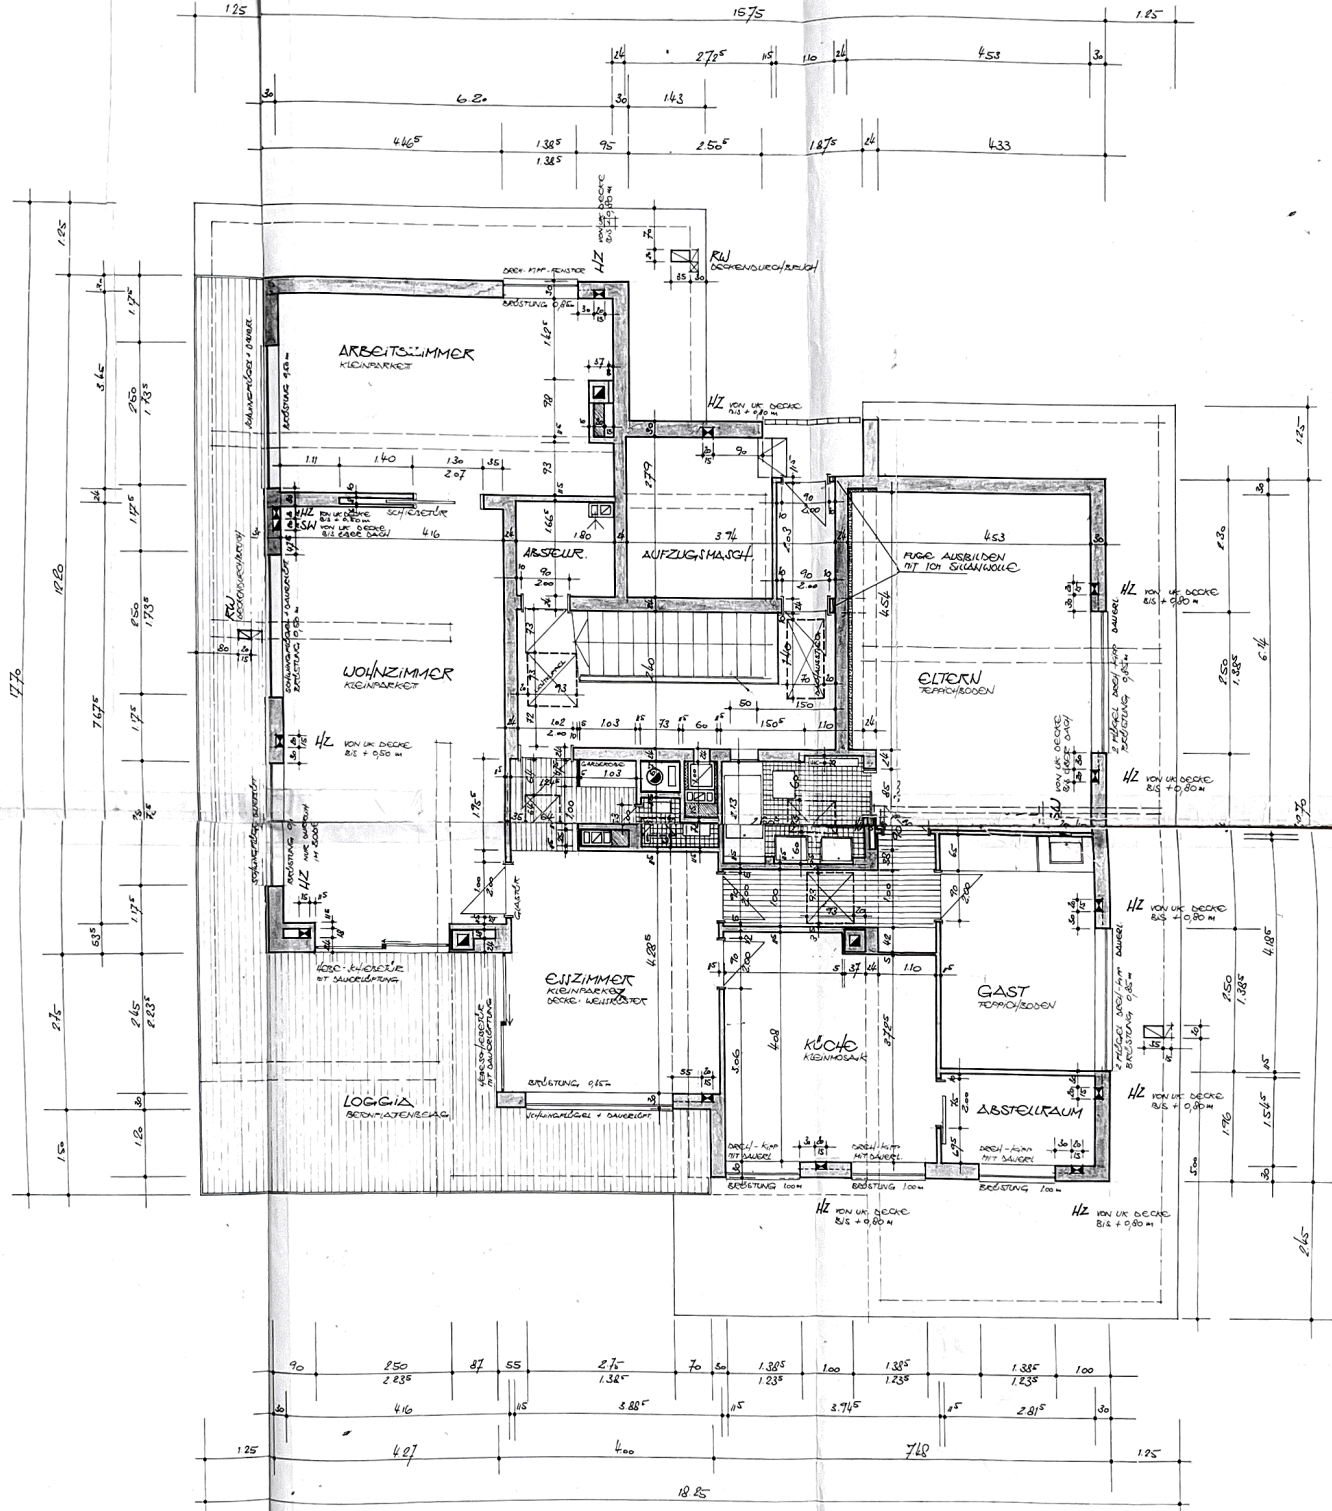

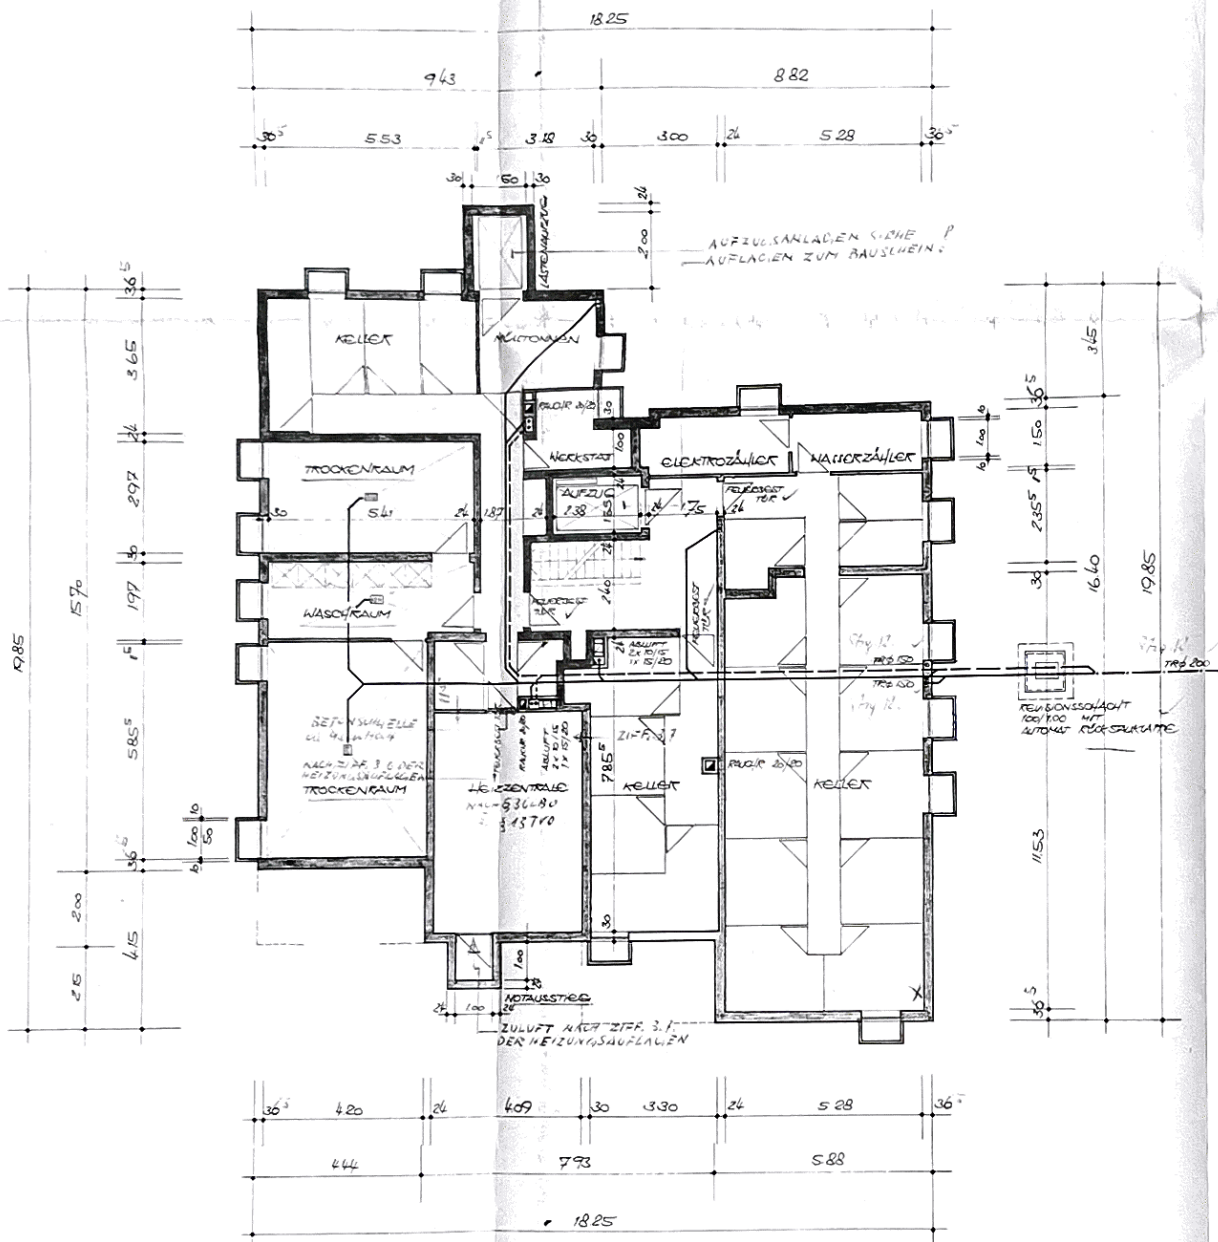

GRUNDRISS KELLERGEOSCHLOSS ✓

BAUGEMEINSCHAFT
STORCHENSTRASSE - HOMBURG
NEUBAU VON 19 EIGENTUMSWOHNUNGEN
KELLERGEOSCHLOSS M 1:100

HOMBURG DEN 30.6.71
BAUHERR:

Baugemeinschaft Storchenstrasse
Homburg

ANLIEGER

ARCHITEKT:

FRITZ STUCKY
ARCHITECT
HOMBURG

an Baugemeinschaft Storchenstrasse Homburg

Entwurf vom 20. Juli 1971

Stuck

Stuck

1.000/1.000 - 4.000/4.000

Stuck