


|   |  |                       |   |
|---|--|-----------------------|---|
| Wohnfläche gesamt                               |  | 140.51 m <sup>2</sup> | Haustyp : LANOS_1.1520_i                        |
| Netto-Raumfläche (NRF) nach DIN 277 gesamt      |  | 152.21 m <sup>2</sup> | Maßstab : 1:100                                 |
| Bruttogrundfläche (Summe aller Geschossflächen) |  | 193.03 m <sup>2</sup> |   |
| <b>ERDGESCHOSS</b>                              | <b>DACHGESCHOSS</b>                          |                       | Dachneigung : 30 °                              |
| ARBEITEN = 9.82 m <sup>2</sup>                  | ANKLEIDE = 6.86 m <sup>2</sup>               |                       | Kniestock : 190 cm                              |
| DIELE = 13.98 m <sup>2</sup>                    | BAD = 13.30 m <sup>2</sup>                   |                       | Treppentyp: Kampa-Typ 3 gerade_EG_16 Stg.       |
| DU = 3.57 m <sup>2</sup>                        | GALERIE = 8.65 m <sup>2</sup>                |                       | <b>UMBAUTER RAUM</b>                            |
| ESSEN = 13.61 m <sup>2</sup>                    | KIND 1 = 13.98 m <sup>2</sup>                |                       | Kubatur auf Bodenplatte : 660.84 m <sup>3</sup> |
| HWR = 8.68 m <sup>2</sup>                       | KIND 2 = 12.69 m <sup>2</sup>                |                       | Kubatur mit Nutzkeller : m <sup>3</sup>         |
| KOCHEN = 7.53 m <sup>2</sup>                    | SCHLAFEN = 13.02 m <sup>2</sup>              |                       | Kubatur mit Wohnkeller : m <sup>3</sup>         |
| WOHNEN = 22.23 m <sup>2</sup>                   | TREPPENAUFTRITTE = 4.29                      |                       | Kubatur incl. 6 cm Dämmung unter FP/BPL         |
| <b>NRF nach DIN 277</b> 79.42 m <sup>2</sup>    | <b>NRF nach DIN 277</b> 72.79 m <sup>2</sup> |                       | Treppenauftritte = Verkehrsfläche               |

Zeichnung: **Erdgeschoss**

Zeichnungsdatum: 30.01.2023

Datei : LANOS\_1.1520\_i\_Plan\_VI\_BP.vpl Le

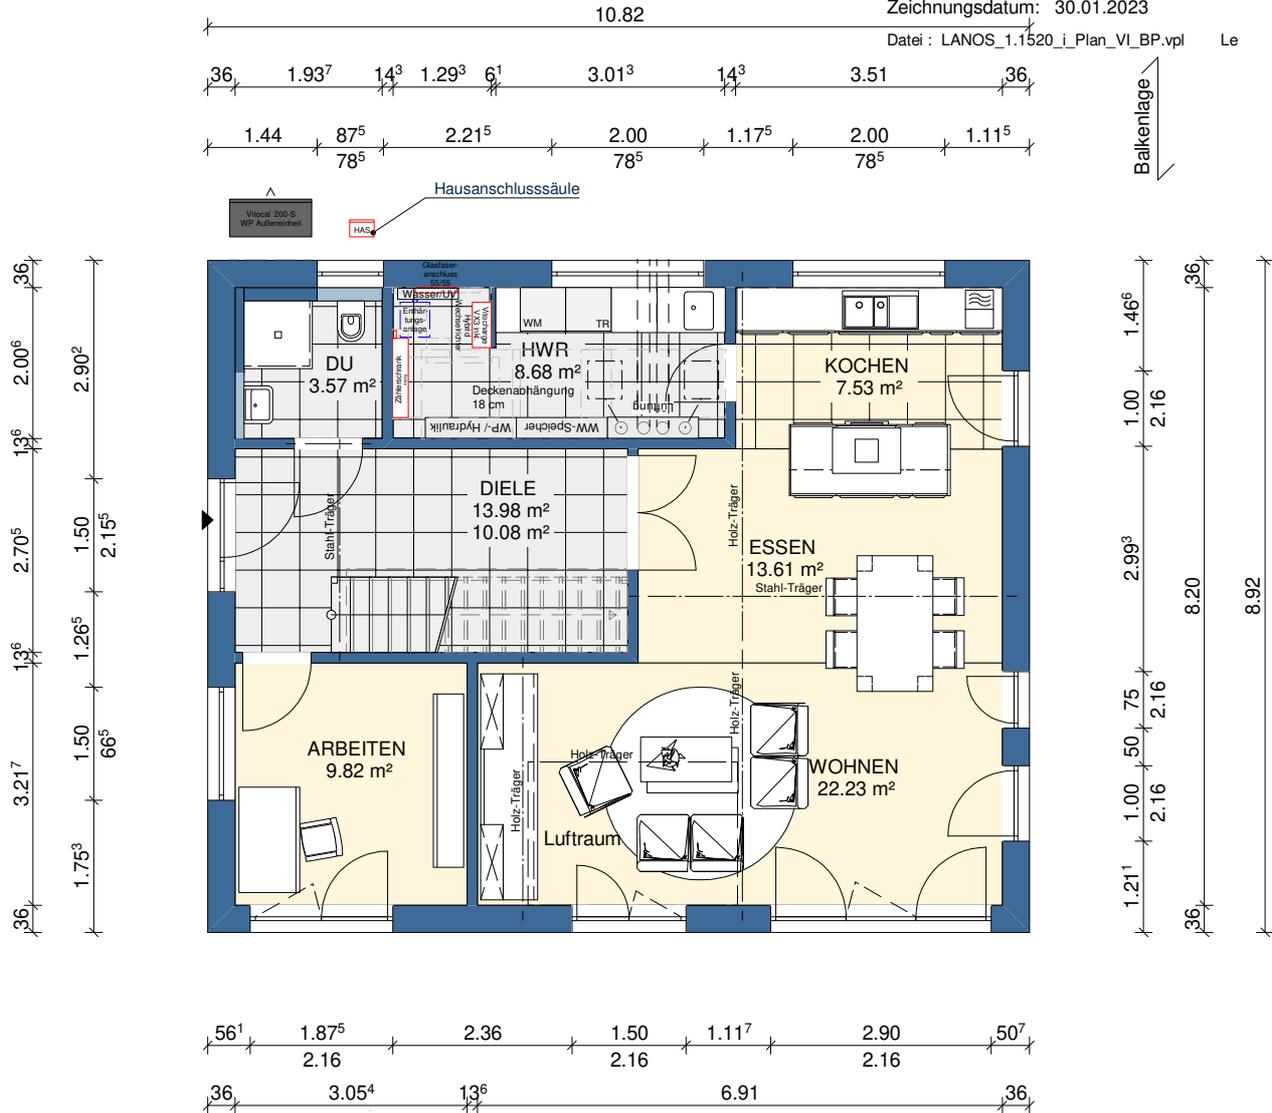

Diese Musterplanung veranschaulicht das gekaufte KAMPA Haus. Der Leistungsumfang ergibt sich ausschließlich aus dem Bau- und Liefervertrag und dem schriftlichen Leistungsverzeichnis. Dargestellte Einrichtungsgegenstände sind keine Vertragsbestandteile, dies gilt insbesondere auch für die Sanitäröbekte.



BAUHERR:

Ort, Datum



Unterschrift

|   |  |                       |   |
|---|--|-----------------------|---|
| Wohnfläche gesamt                               |  | 140.51 m <sup>2</sup> | Haustyp : LANOS_1.1520_i                        |
| Netto-Raumfläche (NRF) nach DIN 277 gesamt      |  | 152.21 m <sup>2</sup> | Maßstab : 1:100                                 |
| Bruttogrundfläche (Summe aller Geschossflächen) |  | 193.03 m <sup>2</sup> |   |
| <b>ERDGESCHOSS</b>                              | <b>DACHGESCHOSS</b>                          |                       | Dachneigung : 30 °                              |
| ARBEITEN = 9.82 m <sup>2</sup>                  | ANKLEIDE = 6.86 m <sup>2</sup>               |                       | Kniestock : 190 cm                              |
| DIELE = 13.98 m <sup>2</sup>                    | BAD = 13.30 m <sup>2</sup>                   |                       | Treppentyp: Kampa-Typ 3 gerade_EG_16 Stg.       |
| DU = 3.57 m <sup>2</sup>                        | GALERIE = 8.65 m <sup>2</sup>                |                       | <b>UMBAUTER RAUM</b>                            |
| ESSEN = 13.61 m <sup>2</sup>                    | KIND 1 = 13.98 m <sup>2</sup>                |                       | Kubatur auf Bodenplatte : 660.84 m <sup>3</sup> |
| HWR = 8.68 m <sup>2</sup>                       | KIND 2 = 12.69 m <sup>2</sup>                |                       | Kubatur mit Nutzkeller : m <sup>3</sup>         |
| KOCHEN = 7.53 m <sup>2</sup>                    | SCHLAFEN = 13.02 m <sup>2</sup>              |                       | Kubatur mit Wohnkeller : m <sup>3</sup>         |
| WOHNEN = 22.23 m <sup>2</sup>                   | TREPPENAUFTRITTE = 4.29                      |                       | Kubatur incl. 6 cm Dämmung unter FP/BPL         |
| <b>NRF nach DIN 277</b> 79.42 m <sup>2</sup>    | <b>NRF nach DIN 277</b> 72.79 m <sup>2</sup> |                       | Treppenauftritte = Verkehrsfläche               |

Zeichnung: **Dachgeschoss**

Zeichnungsdatum: 30.01.2023

Datei : LANOS\_1.1520\_i\_Plan\_VI\_BP.vpl Le

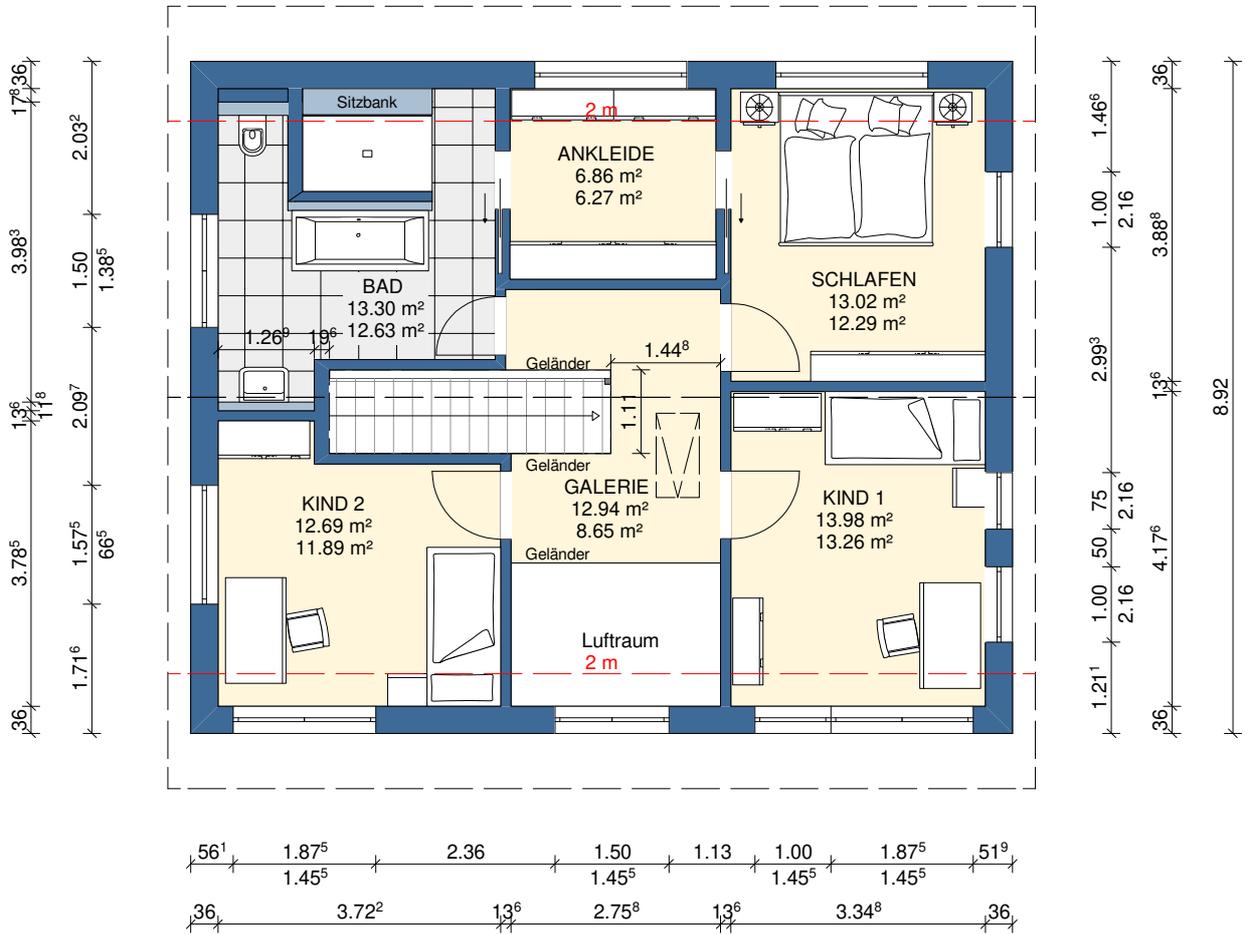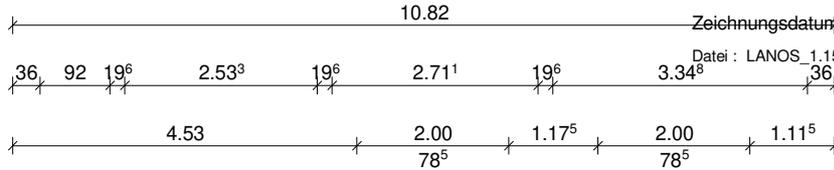

Diese Musterplanung veranschaulicht das gekaufte KAMPA Haus. Der Leistungsumfang ergibt sich ausschließlich aus dem Bau- und Liefervertrag und dem schriftlichen Leistungsverzeichnis. Dargestellte Einrichtungsgegenstände sind keine Vertragsbestandteile, dies gilt insbesondere auch für die Sanitäröbekte.



BAUHERR:

Ort, Datum

Unterschrift

|   |  |                             |   |
|---|--|-----------------------------|---|
| Wohnfläche gesamt                               |  | <b>140.51 m<sup>2</sup></b> | Haustyp : LANOS_1.1520_i                              |
| Netto-Raumfläche (NRF) nach DIN 277 gesamt      |  | <b>152.21 m<sup>2</sup></b> | Maßstab : 1:100                                       |
| Bruttogrundfläche (Summe aller Geschossflächen) |  | <b>193.03 m<sup>2</sup></b> |   |
| <b>ERDGESCHOSS</b>                              | <b>DACHGESCHOSS</b>                          |                             | Dachneigung : 30 °                                    |
| ARBEITEN = 9.82 m <sup>2</sup>                  | ANKLEIDE = 6.86 m <sup>2</sup>               |                             | Kniestock : 190 cm                                    |
| DIELE = 13.98 m <sup>2</sup>                    | BAD = 13.30 m <sup>2</sup>                   |                             | Treppentyp: Kampa-Typ 3 gerade_EG_16 Stg.             |
| DU = 3.57 m <sup>2</sup>                        | GALERIE = 8.65 m <sup>2</sup>                |                             | <b>UMBAUTER RAUM</b>                                  |
| ESSEN = 13.61 m <sup>2</sup>                    | KIND 1 = 13.98 m <sup>2</sup>                |                             | Kubatur auf Bodenplatte : <b>660.84 m<sup>3</sup></b> |
| HWR = 8.68 m <sup>2</sup>                       | KIND 2 = 12.69 m <sup>2</sup>                |                             | Kubatur mit Nutzkeller : <b>m<sup>3</sup></b>         |
| KOCHEN = 7.53 m <sup>2</sup>                    | SCHLAFEN = 13.02 m <sup>2</sup>              |                             | Kubatur mit Wohnkeller : <b>m<sup>3</sup></b>         |
| WOHNEN = 22.23 m <sup>2</sup>                   | TREPPENAUFTRITTE = 4.29                      |                             | Kubatur incl. 6 cm Dämmung unter FP/BPL               |
| <b>NRF nach DIN 277</b> 79.42 m <sup>2</sup>    | <b>NRF nach DIN 277</b> 72.79 m <sup>2</sup> |                             | Treppenauftritte = Verkehrsfläche                     |

Zeichnung: **Schnitt A**

Zeichnungsdatum: 30.01.2023

Datei : LANOS\_1.1520\_i\_Plan\_VI\_BP.vpl Le

Dachkonstruktion lt. Statik

Dachneigung: 30.0°



Diese Musterplanung veranschaulicht das gekaufte KAMPA Haus. Der Leistungsumfang ergibt sich ausschließlich aus dem Bau- und Liefervertrag und dem schriftlichen Leistungsverzeichnis. Dargestellte Einrichtungsgegenstände sind keine Vertragsbestandteile, dies gilt insbesondere auch für die Sanitäröbekte.



BAUHERR:

Ort, Datum


Unterschrift

|   |  |                             |   |
|---|--|-----------------------------|---|
| Wohnfläche gesamt                               |  | <b>140.51 m<sup>2</sup></b> | Haustyp : LANOS_1.1520_i                              |
| Netto-Raumfläche (NRF) nach DIN 277 gesamt      |  | <b>152.21 m<sup>2</sup></b> | Maßstab : 1:100                                       |
| Bruttogrundfläche (Summe aller Geschossflächen) |  | <b>193.03 m<sup>2</sup></b> |   |
| <b>ERDGESCHOSS</b>                              | <b>DACHGESCHOSS</b>                          |                             | Dachneigung : 30 °                                    |
| ARBEITEN = 9.82 m <sup>2</sup>                  | ANKLEIDE = 6.86 m <sup>2</sup>               |                             | Kniestock : 190 cm                                    |
| DIELE = 13.98 m <sup>2</sup>                    | BAD = 13.30 m <sup>2</sup>                   |                             | Treppentyp: Kampa-Typ 3 gerade_EG_16 Stg.             |
| DU = 3.57 m <sup>2</sup>                        | GALERIE = 8.65 m <sup>2</sup>                |                             | <b>UMBAUTER RAUM</b>                                  |
| ESSEN = 13.61 m <sup>2</sup>                    | KIND 1 = 13.98 m <sup>2</sup>                |                             | Kubatur auf Bodenplatte : <b>660.84 m<sup>3</sup></b> |
| HWR = 8.68 m <sup>2</sup>                       | KIND 2 = 12.69 m <sup>2</sup>                |                             | Kubatur mit Nutzkeller : <b>m<sup>3</sup></b>         |
| KOCHEN = 7.53 m <sup>2</sup>                    | SCHLAFEN = 13.02 m <sup>2</sup>              |                             | Kubatur mit Wohnkeller : <b>m<sup>3</sup></b>         |
| WOHNEN = 22.23 m <sup>2</sup>                   | TREPPENAUFTRITTE = 4.29                      |                             | Kubatur incl. 6 cm Dämmung unter FP/BPL               |
| <b>NRF nach DIN 277</b> 79.42 m <sup>2</sup>    | <b>NRF nach DIN 277</b> 72.79 m <sup>2</sup> |                             | Treppenauftritte = Verkehrsfläche                     |

Zeichnung: **Nordansicht**

Zeichnungsdatum: 30.01.2023

Datei : LANOS\_1.1520\_i\_Plan\_VI\_BP.vpl Le

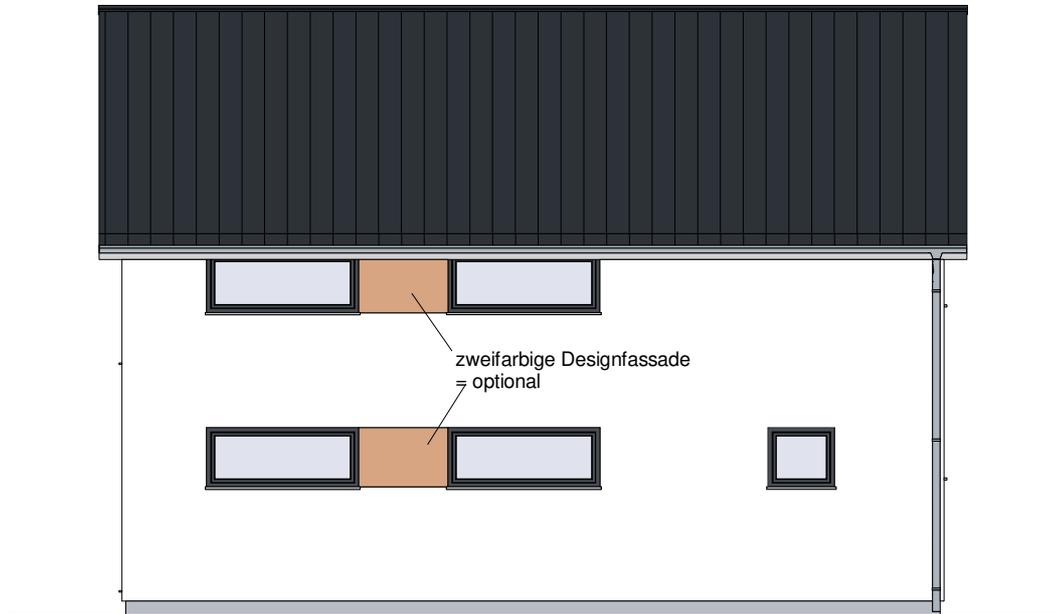

Diese Musterplanung veranschaulicht das gekaufte KAMPA Haus. Der Leistungsumfang ergibt sich ausschließlich aus dem Bau- und Liefervertrag und dem schriftlichen Leistungsverzeichnis. Dargestellte Einrichtungsgegenstände sind keine Vertragsbestandteile, dies gilt insbesondere auch für die Sanitärobjekte.



BAUHERR: \_\_\_\_\_

Ort, Datum \_\_\_\_\_

Unterschrift \_\_\_\_\_

|   |  |                             |   |
|---|--|-----------------------------|---|
| Wohnfläche gesamt                               |  | <b>140.51 m<sup>2</sup></b> | Haustyp : LANOS_1.1520_i                              |
| Netto-Raumfläche (NRF) nach DIN 277 gesamt      |  | <b>152.21 m<sup>2</sup></b> | Maßstab : 1:100                                       |
| Bruttogrundfläche (Summe aller Geschossflächen) |  | <b>193.03 m<sup>2</sup></b> |   |
| <b>ERDGESCHOSS</b>                              | <b>DACHGESCHOSS</b>                          |                             | Dachneigung : 30 °                                    |
| ARBEITEN = 9.82 m <sup>2</sup>                  | ANKLEIDE = 6.86 m <sup>2</sup>               |                             | Kniestock : 190 cm                                    |
| DIELE = 13.98 m <sup>2</sup>                    | BAD = 13.30 m <sup>2</sup>                   |                             | Treppentyp: Kampa-Typ 3 gerade_EG_16 Stg.             |
| DU = 3.57 m <sup>2</sup>                        | GALERIE = 8.65 m <sup>2</sup>                |                             | <b>UMBAUTER RAUM</b>                                  |
| ESSEN = 13.61 m <sup>2</sup>                    | KIND 1 = 13.98 m <sup>2</sup>                |                             | Kubatur auf Bodenplatte : <b>660.84 m<sup>3</sup></b> |
| HWR = 8.68 m <sup>2</sup>                       | KIND 2 = 12.69 m <sup>2</sup>                |                             | Kubatur mit Nutzkeller : <b>m<sup>3</sup></b>         |
| KOCHEN = 7.53 m <sup>2</sup>                    | SCHLAFEN = 13.02 m <sup>2</sup>              |                             | Kubatur mit Wohnkeller : <b>m<sup>3</sup></b>         |
| WOHNEN = 22.23 m <sup>2</sup>                   | TREPPENAUFTRITTE = 4.29                      |                             | Kubatur incl. 6 cm Dämmung unter FP/BPL               |
| <b>NRF nach DIN 277</b> 79.42 m <sup>2</sup>    | <b>NRF nach DIN 277</b> 72.79 m <sup>2</sup> |                             | Treppenauftritte = Verkehrsfläche                     |

Zeichnung: **Ostansicht**

Zeichnungsdatum: 30.01.2023

Datei : LANOS\_1.1520\_i\_Plan\_VI\_BP.vpl Le



Diese Musterplanung veranschaulicht das gekaufte KAMPA Haus. Der Leistungsumfang ergibt sich ausschließlich aus dem Bau- und Liefervertrag und dem schriftlichen Leistungsverzeichnis. Dargestellte Einrichtungsgegenstände sind keine Vertragsbestandteile, dies gilt insbesondere auch für die Sanitärobjekte.



BAUHERR:

Ort, Datum

Unterschrift

|   |  |                             |   |
|---|--|-----------------------------|---|
| Wohnfläche gesamt                               |  | <b>140.51 m<sup>2</sup></b> | Haustyp : LANOS_1.1520_i                              |
| Netto-Raumfläche (NRF) nach DIN 277 gesamt      |  | <b>152.21 m<sup>2</sup></b> | Maßstab : 1:100                                       |
| Bruttogrundfläche (Summe aller Geschossflächen) |  | <b>193.03 m<sup>2</sup></b> |   |
| <b>ERDGESCHOSS</b>                              | <b>DACHGESCHOSS</b>                          |                             | Dachneigung : 30 °                                    |
| ARBEITEN = 9.82 m <sup>2</sup>                  | ANKLEIDE = 6.86 m <sup>2</sup>               |                             | Kniestock : 190 cm                                    |
| DIELE = 13.98 m <sup>2</sup>                    | BAD = 13.30 m <sup>2</sup>                   |                             | Treppentyp: Kampa-Typ 3 gerade_EG_16 Stg.             |
| DU = 3.57 m <sup>2</sup>                        | GALERIE = 8.65 m <sup>2</sup>                |                             | <b>UMBAUTER RAUM</b>                                  |
| ESSEN = 13.61 m <sup>2</sup>                    | KIND 1 = 13.98 m <sup>2</sup>                |                             | Kubatur auf Bodenplatte : <b>660.84 m<sup>3</sup></b> |
| HWR = 8.68 m <sup>2</sup>                       | KIND 2 = 12.69 m <sup>2</sup>                |                             | Kubatur mit Nutzkeller : <b>m<sup>3</sup></b>         |
| KOCHEN = 7.53 m <sup>2</sup>                    | SCHLAFEN = 13.02 m <sup>2</sup>              |                             | Kubatur mit Wohnkeller : <b>m<sup>3</sup></b>         |
| WOHNEN = 22.23 m <sup>2</sup>                   | TREPPENAUFTRITTE = 4.29                      |                             | Kubatur incl. 6 cm Dämmung unter FP/BPL               |
| <b>NRF nach DIN 277</b> 79.42 m <sup>2</sup>    | <b>NRF nach DIN 277</b> 72.79 m <sup>2</sup> |                             | Treppenauftritte = Verkehrsfläche                     |

Zeichnung: **Südansicht**

Zeichnungsdatum: 30.01.2023

Datei : LANOS\_1.1520\_i\_Plan\_VI\_BP.vpl Le



Diese Musterplanung veranschaulicht das gekaufte KAMPA Haus. Der Leistungsumfang ergibt sich ausschließlich aus dem Bau- und Liefervertrag und dem schriftlichen Leistungsverzeichnis. Dargestellte Einrichtungsgegenstände sind keine Vertragsbestandteile, dies gilt insbesondere auch für die Sanitärobjekte.



BAUHERR: \_\_\_\_\_

Ort, Datum \_\_\_\_\_

Unterschrift \_\_\_\_\_

|   |  |                             |   |
|---|--|-----------------------------|---|
| Wohnfläche gesamt                               |  | <b>140.51 m<sup>2</sup></b> | Haustyp : LANOS_1.1520_i                              |
| Netto-Raumfläche (NRF) nach DIN 277 gesamt      |  | <b>152.21 m<sup>2</sup></b> | Maßstab : 1:100                                       |
| Bruttogrundfläche (Summe aller Geschossflächen) |  | <b>193.03 m<sup>2</sup></b> |   |
| <b>ERDGESCHOSS</b>                              | <b>DACHGESCHOSS</b>                          |                             | Dachneigung : 30 °                                    |
| ARBEITEN = 9.82 m <sup>2</sup>                  | ANKLEIDE = 6.86 m <sup>2</sup>               |                             | Kniestock : 190 cm                                    |
| DIELE = 13.98 m <sup>2</sup>                    | BAD = 13.30 m <sup>2</sup>                   |                             | Treppentyp: Kampa-Typ 3 gerade_EG_16 Stg.             |
| DU = 3.57 m <sup>2</sup>                        | GALERIE = 8.65 m <sup>2</sup>                |                             | <b>UMBAUTER RAUM</b>                                  |
| ESSEN = 13.61 m <sup>2</sup>                    | KIND 1 = 13.98 m <sup>2</sup>                |                             | Kubatur auf Bodenplatte : <b>660.84 m<sup>3</sup></b> |
| HWR = 8.68 m <sup>2</sup>                       | KIND 2 = 12.69 m <sup>2</sup>                |                             | Kubatur mit Nutzkeller : <b>m<sup>3</sup></b>         |
| KOCHEN = 7.53 m <sup>2</sup>                    | SCHLAFEN = 13.02 m <sup>2</sup>              |                             | Kubatur mit Wohnkeller : <b>m<sup>3</sup></b>         |
| WOHNEN = 22.23 m <sup>2</sup>                   | TREPPENAUFTRITTE = 4.29                      |                             | Kubatur incl. 6 cm Dämmung unter FP/BPL               |
| <b>NRF nach DIN 277</b> 79.42 m <sup>2</sup>    | <b>NRF nach DIN 277</b> 72.79 m <sup>2</sup> |                             | Treppenauftritte = Verkehrsfläche                     |

Zeichnung: **Westansicht**

Zeichnungsdatum: 30.01.2023

Datei : LANOS\_1.1520\_i\_Plan\_VI\_BP.vpl Le



Diese Musterplanung veranschaulicht das gekaufte KAMPA Haus. Der Leistungsumfang ergibt sich ausschließlich aus dem Bau- und Liefervertrag und dem schriftlichen Leistungsverzeichnis. Dargestellte Einrichtungsgegenstände sind keine Vertragsbestandteile, dies gilt insbesondere auch für die Sanitärobjekte.



BAUHERR: \_\_\_\_\_

Ort, Datum \_\_\_\_\_

Unterschrift \_\_\_\_\_