


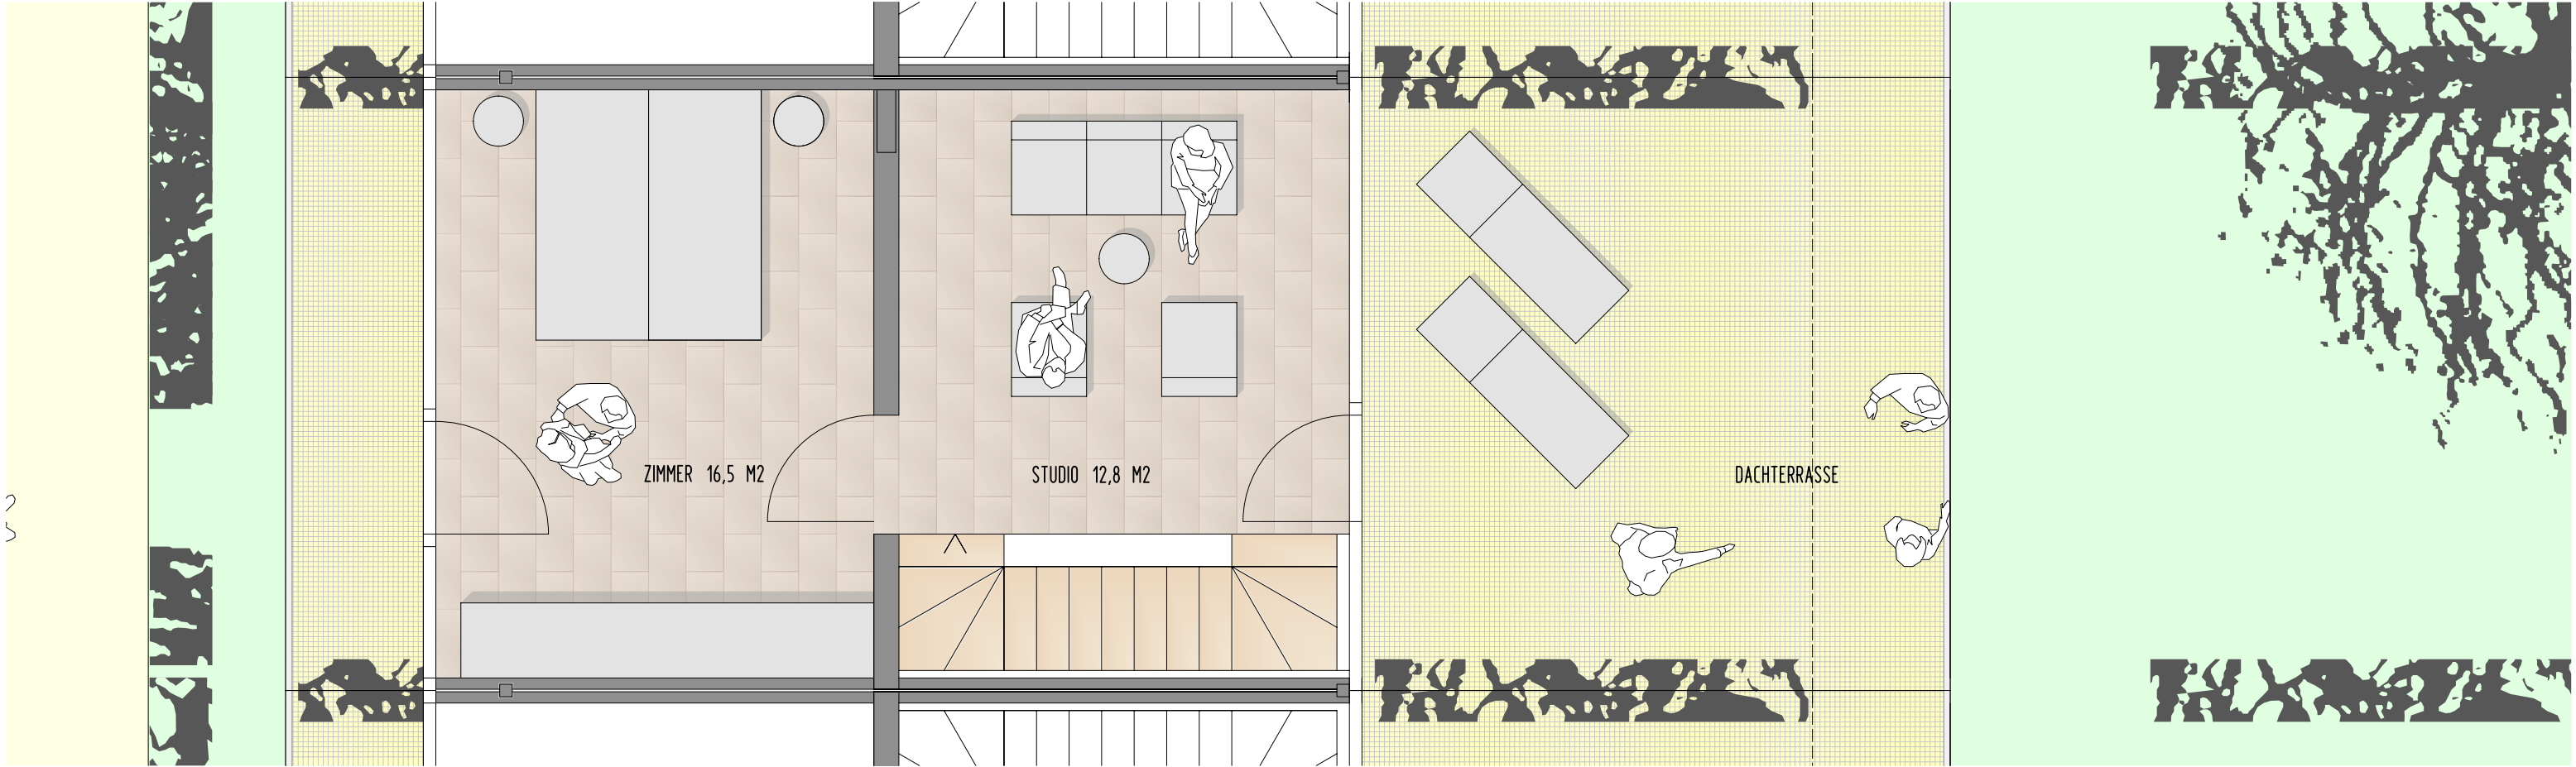

PROJEKT WOHNEN IM DORF IN WANGEN	30.08.2023
GRUNDRISS DACHGESCHOSS	M 1:50
BUCHER-BEHOLZ FREIER ARCHITEKT BDA 78343 GAIENHOFEN HORNSTAADERSTRASSE 33 FON 07735/93040 FAX 07735/8727	PLAN 000