


BESTANDSPLAN - KLARAGASSE 30 UND HALLPLATZ 33 - 90402 NÜRNBERG

DACHGESCHOSS M 1:100

Nürnberg, 11.08.2011

Architekt Dipl.-Ing. (FH) Rainer Mzyk
Parkstr. 25 • 90607 Rückersdorf
Tel. 09 11 / 937 54 20
Fax 09 11 / 937 54 25

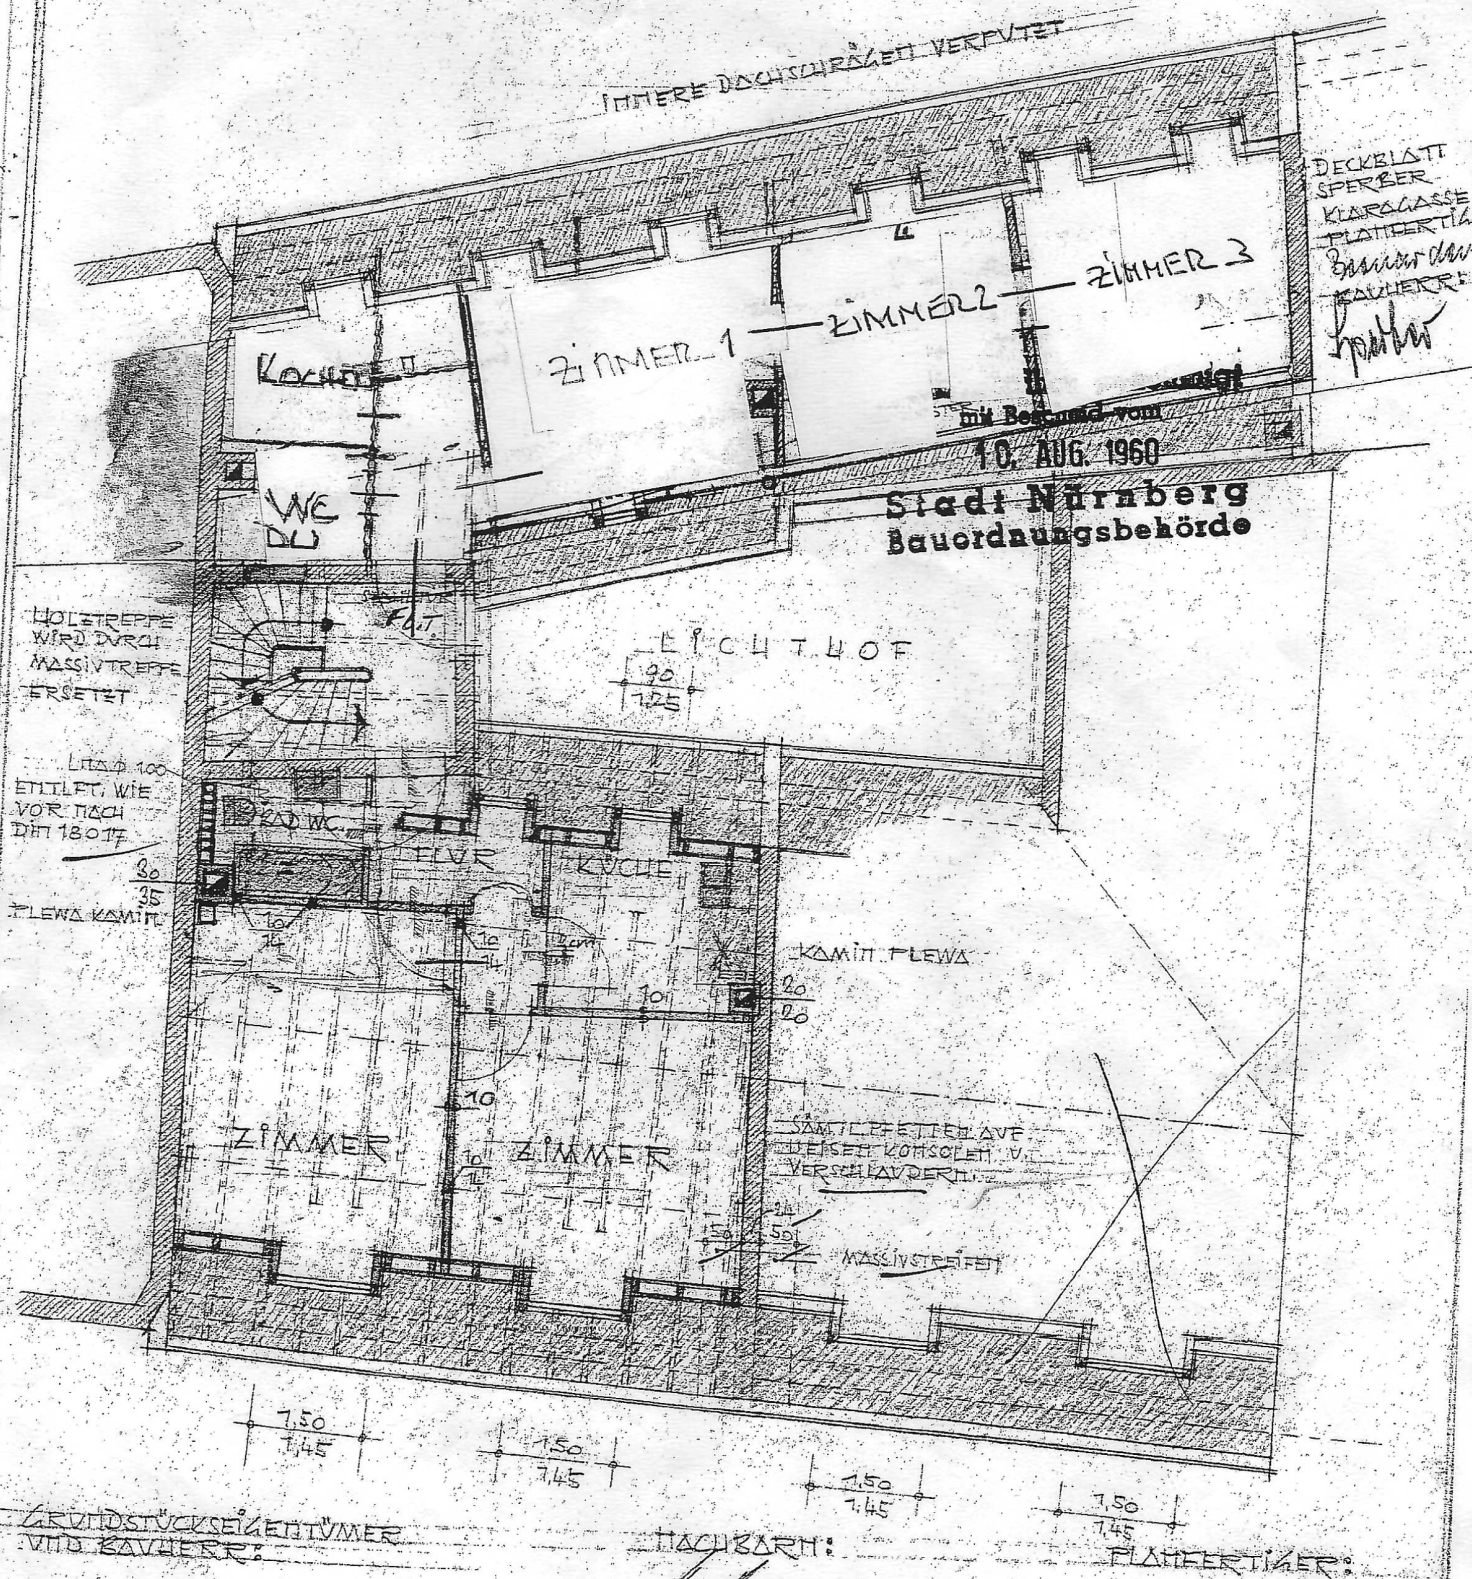

Hans Leuther

Ing. G. Bernardon

ING. G. BERNARDON
ARCHITEKT
POMMELBRUNN/MFR
Bernardon