


KREIS RAVENSBURG

GEMEINDE BAD WURZACH.

GEMARKUNG HAIDGAU

LAGEPLAN.

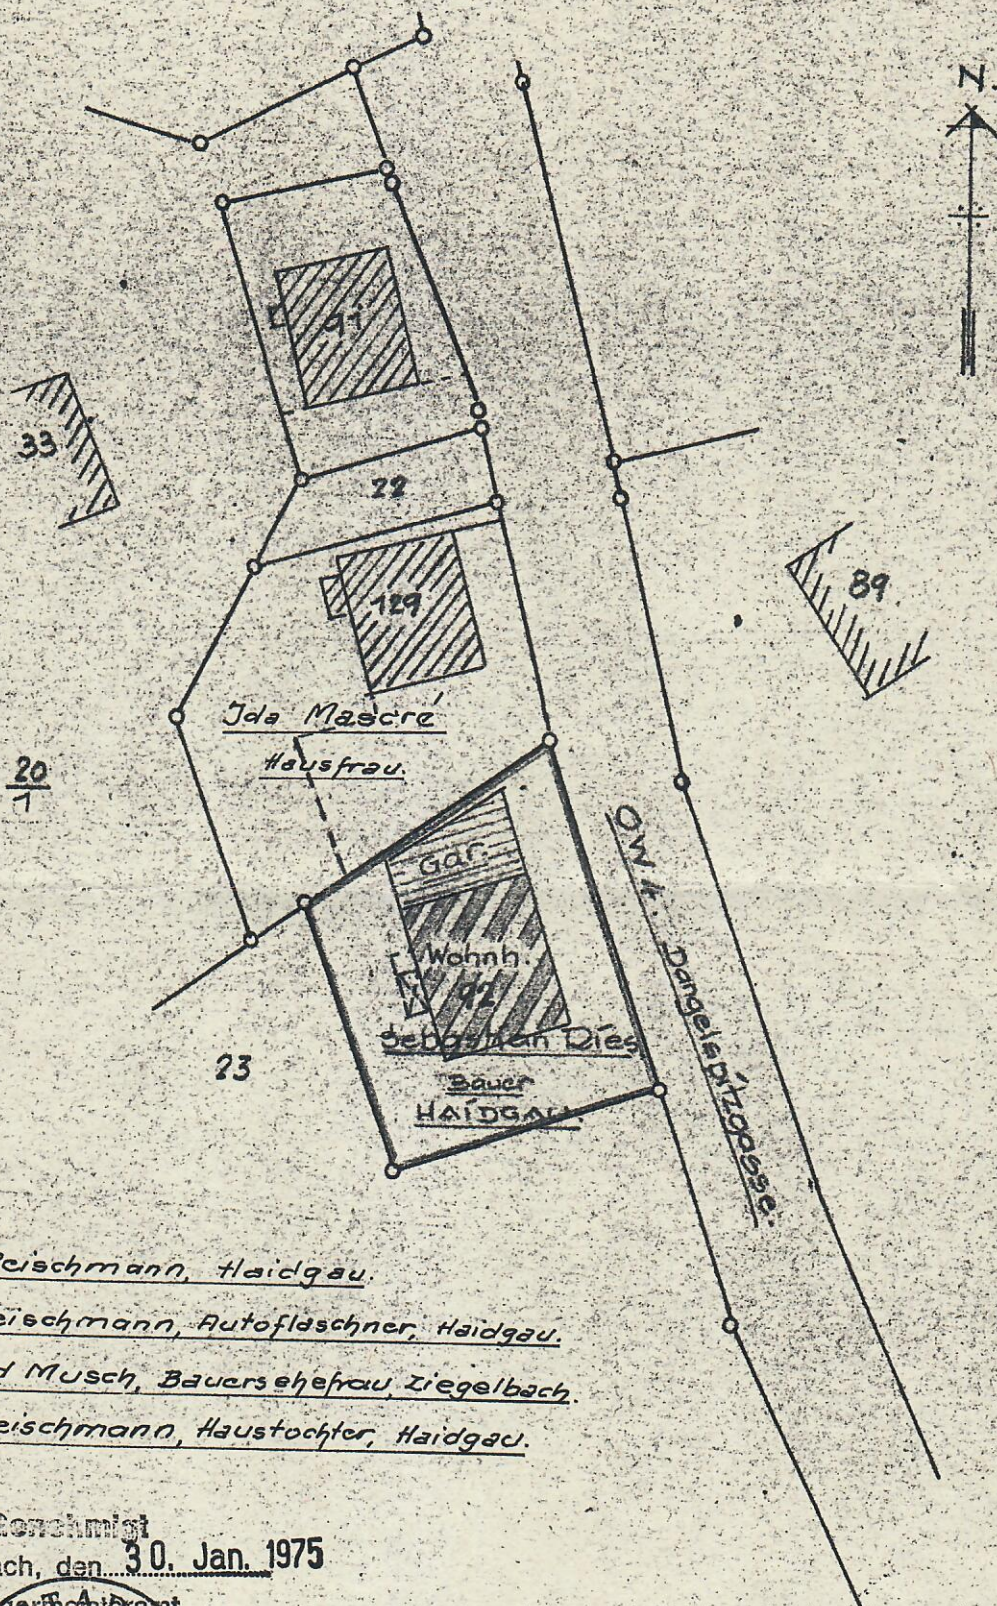

Hans Reischmann, Haidgau.

Hans Reischmann, Autofleschner, Haidgau.

Hildegard Musch, Bauershefrau, Ziegelbach.

Gerda Reischmann, Haustochter, Haidgau.

Geschmigt

Bad Wurzach, den 30. Jan. 1975

Bürgermeister



M = 1:500

GEFERTIGT:

BAD WALDSEE, 21. OKT. 1974

GERMAN RACH

Freier Architekt

7967 BAD WALDSEE

Am Stadtgraben 18 - Telefon 306