




HAUS 2 OBERGESCHOSS M=1/100

Datum: 20.10.2020 Uhrzeit: 21.04.05
 Projekt: Bauer Eingabe+igelarten
 Zeichnung: Igelarten ab 100
 TB: 106 Obergeschoss h=2.75 Igelarten
 TB: 107 TREPPE og

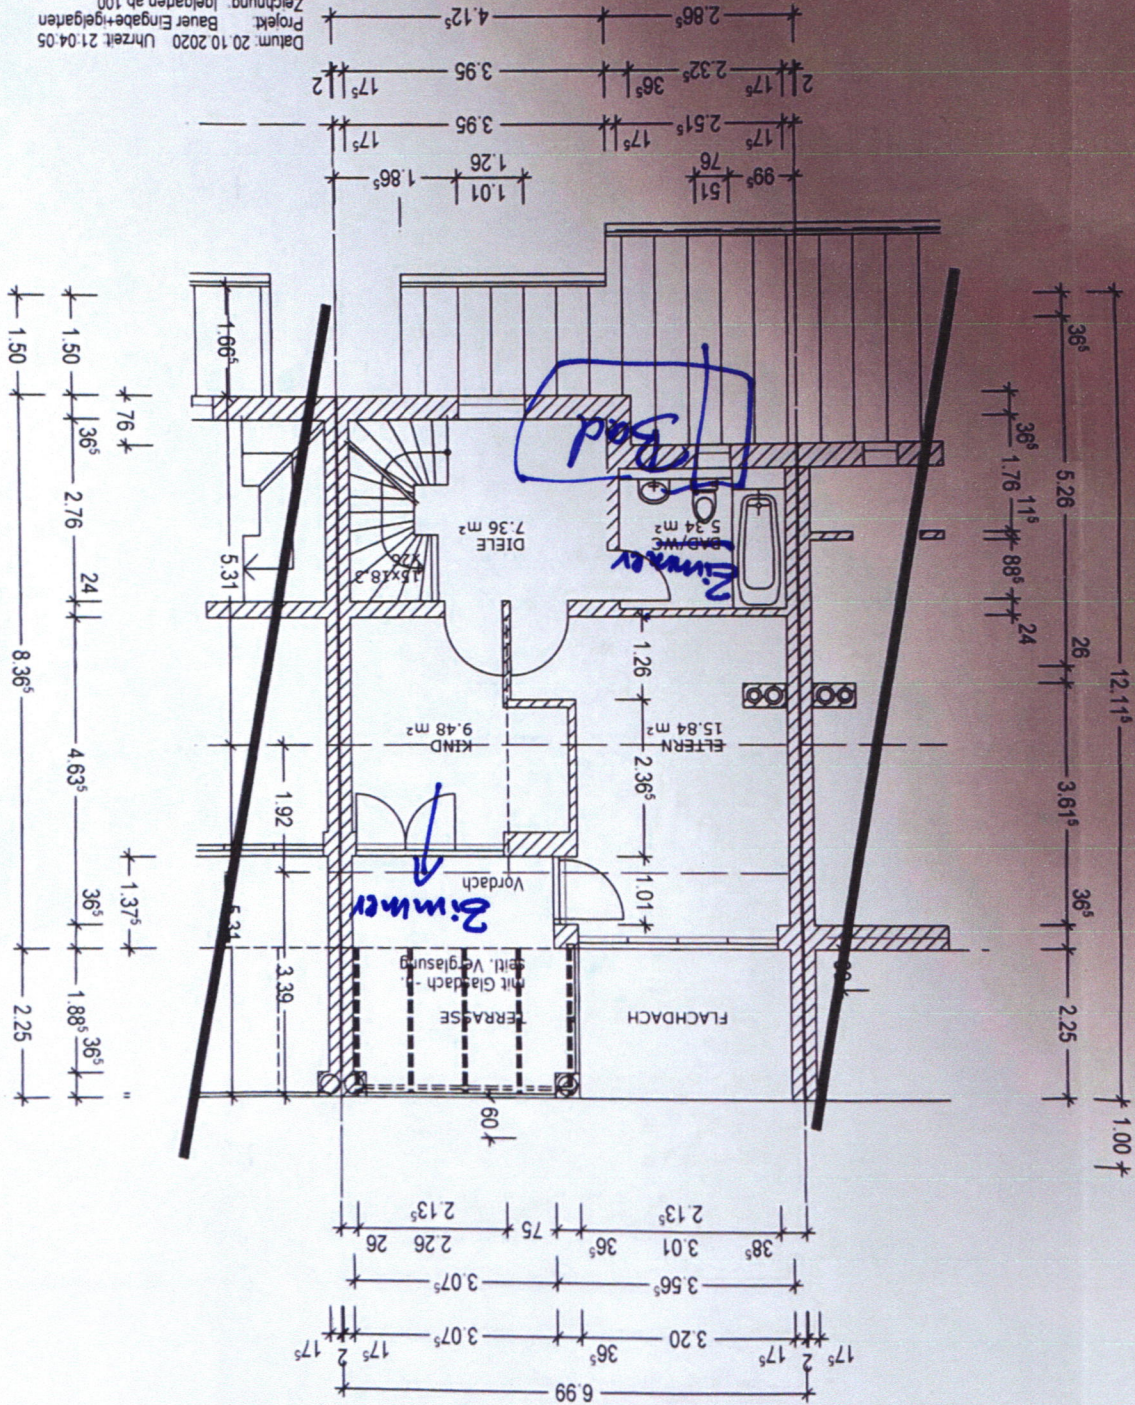

KELLERGESSCHOSS M=1/100 HAUS 2

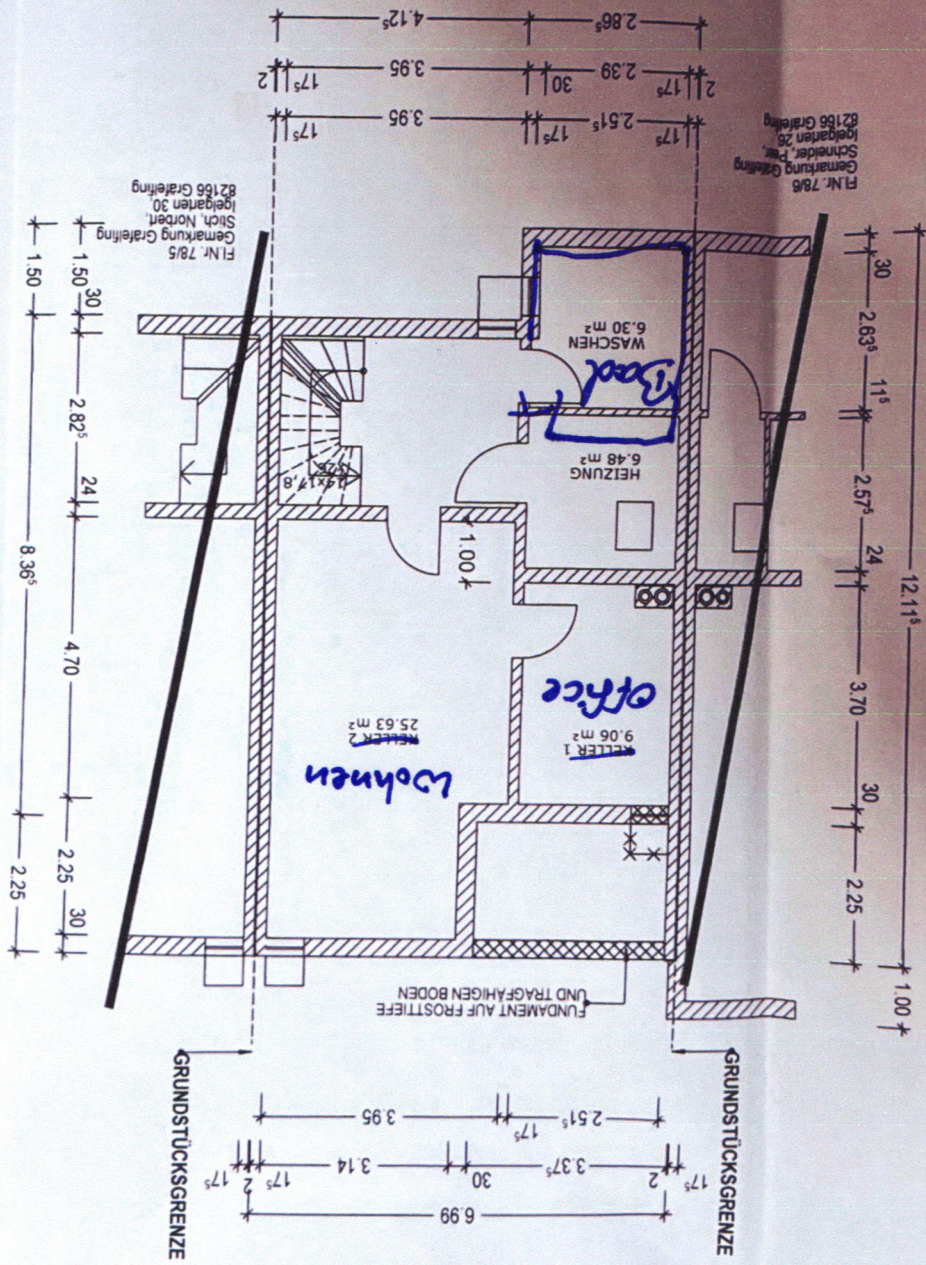

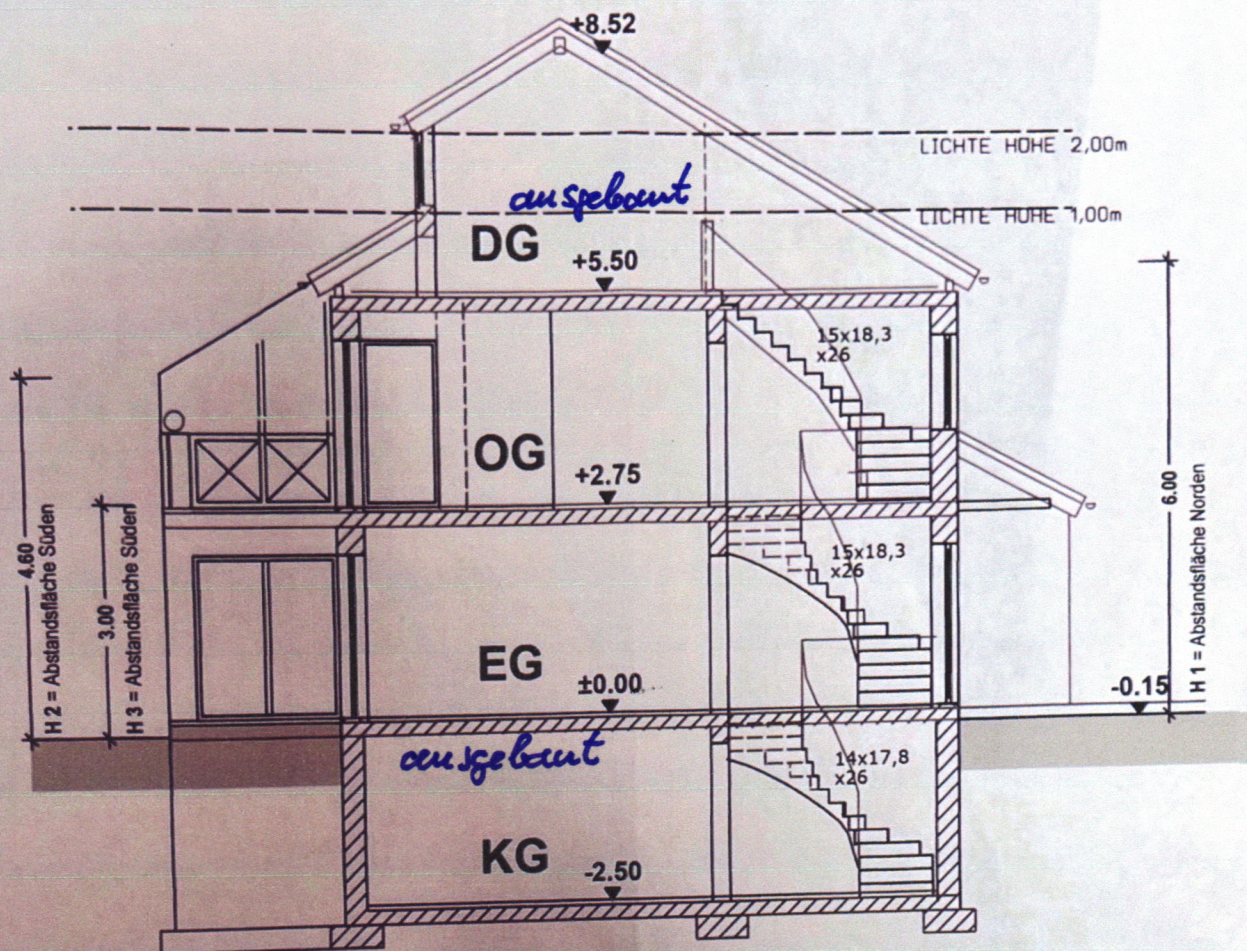

GEBÄUDESCHNIT A - A M=1/100


Nachweis der Abstandsflächen

UMBAU DES BESTEHENDEN REIHENHAUSES
- VERGRÖßERUNG DES WOHNRAUMS IM
ERDGESCHOSS

ANLAGE FÜR NACHWEIS ABSTANDSFLÄCHEN


Dipl.-Ing. (FH) Alois Handelshäuser
Planung - Beratung - Bauleitung
Unterstr. 33, 82223 Eichenau
0814 7556444, alois@handelshauser.info

17.03.21

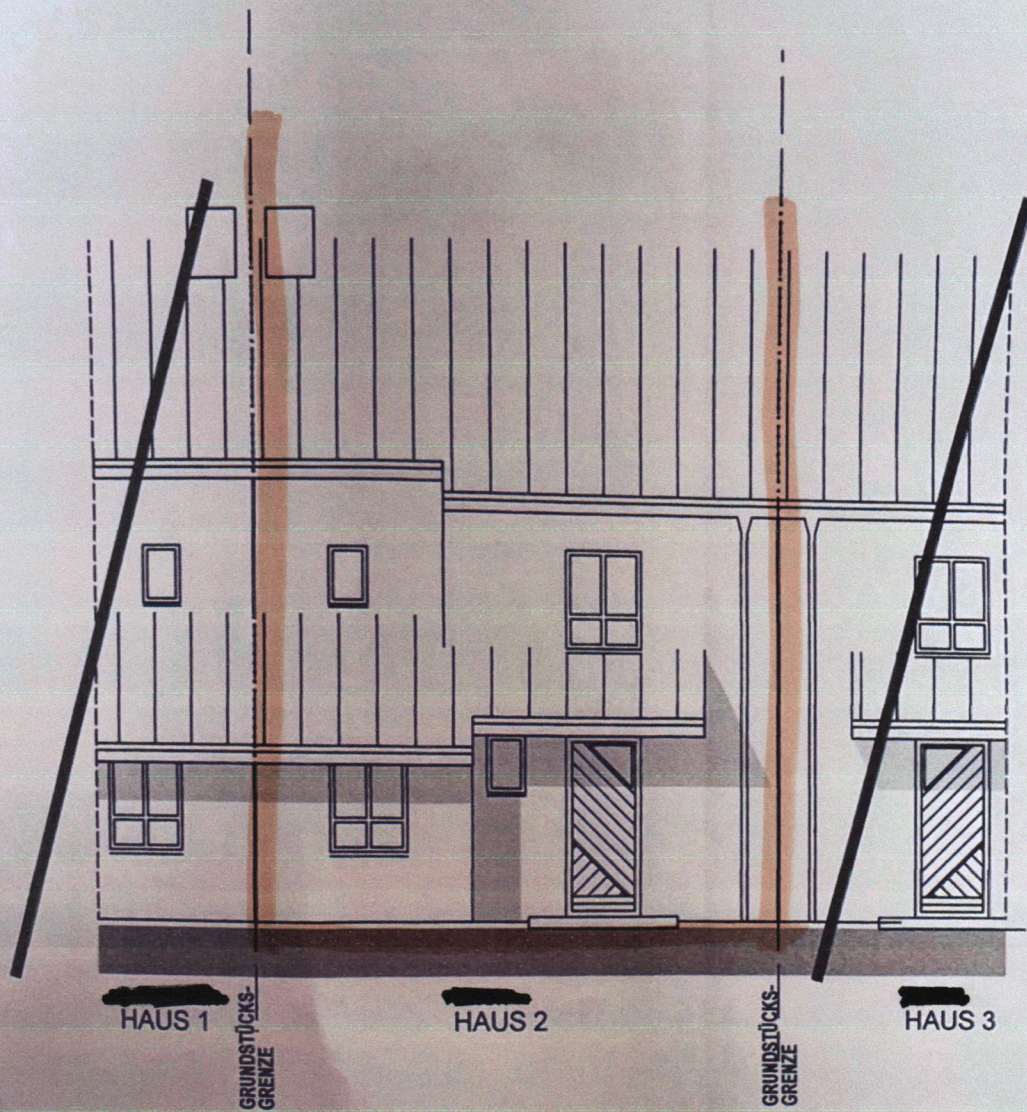

ANSICHT VON NORDEN
EINGANGSANSICHT

ANSICHT VON SÜDEN
GARTENANSICHT

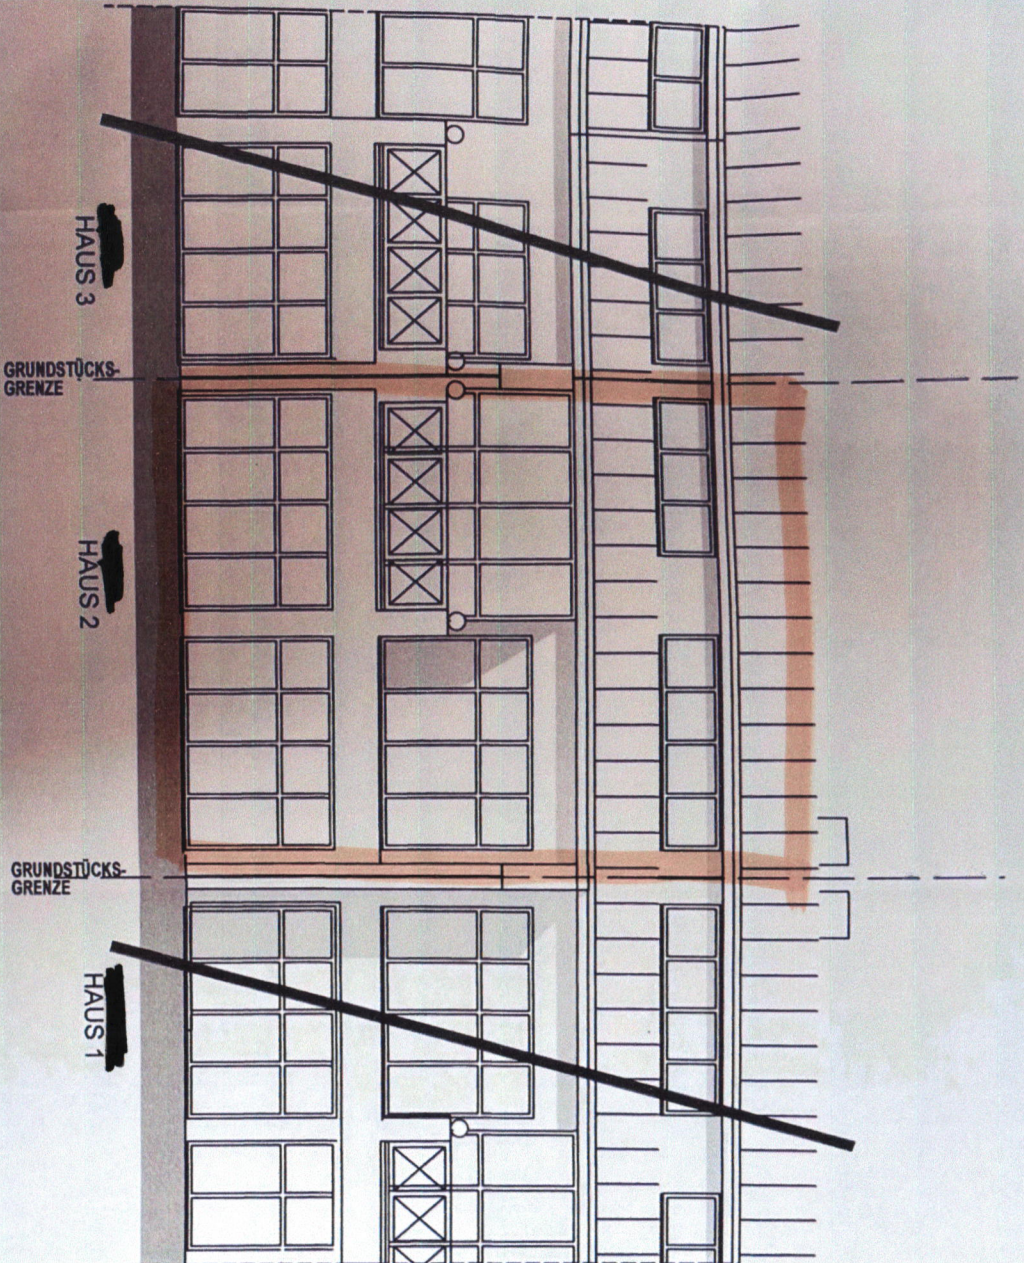



Amt für Digitalisierung, Breitband und Vermessung
München

Prinzregentenstraße 5
80538 München

Auszug aus dem Liegenschaftskataster

Flurkarte 1 : 1000
zur Bauvorlage nach § 7 Abs. 1 BauVorIV
Erstellt am 22.10.2020

Flurstück: 78/11
Gemarkung: Gräfelfing

Gemeinde: Gräfelfing
Landkreis: München
Bezirk: Oberbayern

5332104

32681520




5331884

Maßstab 1:1000 0 10 20 30 Meter

Vervielfältigung nur in analoger Form für den eigenen Gebrauch.
Zur Maßentnahme nur bedingt geeignet.

Geschäftszeichen: 5841/2020

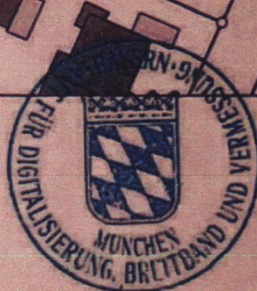

P. S. G.
Beispiel und Unterschrift der abgebenden Stelle



Amt für Digitalisierung, Breitband und Vermessung
München

Prinzregentenstraße 5
80538 München

Auszug aus dem Liegenschaftskataster


Flurkarte 1 : 500
zur Bauvorlage nach § 7 Abs. 1 BauVorIV
Erstellt am 22.10.2020

Flurstück: 78/11
Gemarkung: Gräfelfing

Gemeinde: Gräfelfing
Landkreis: München
Bezirk: Oberbayern

5332050

32681475

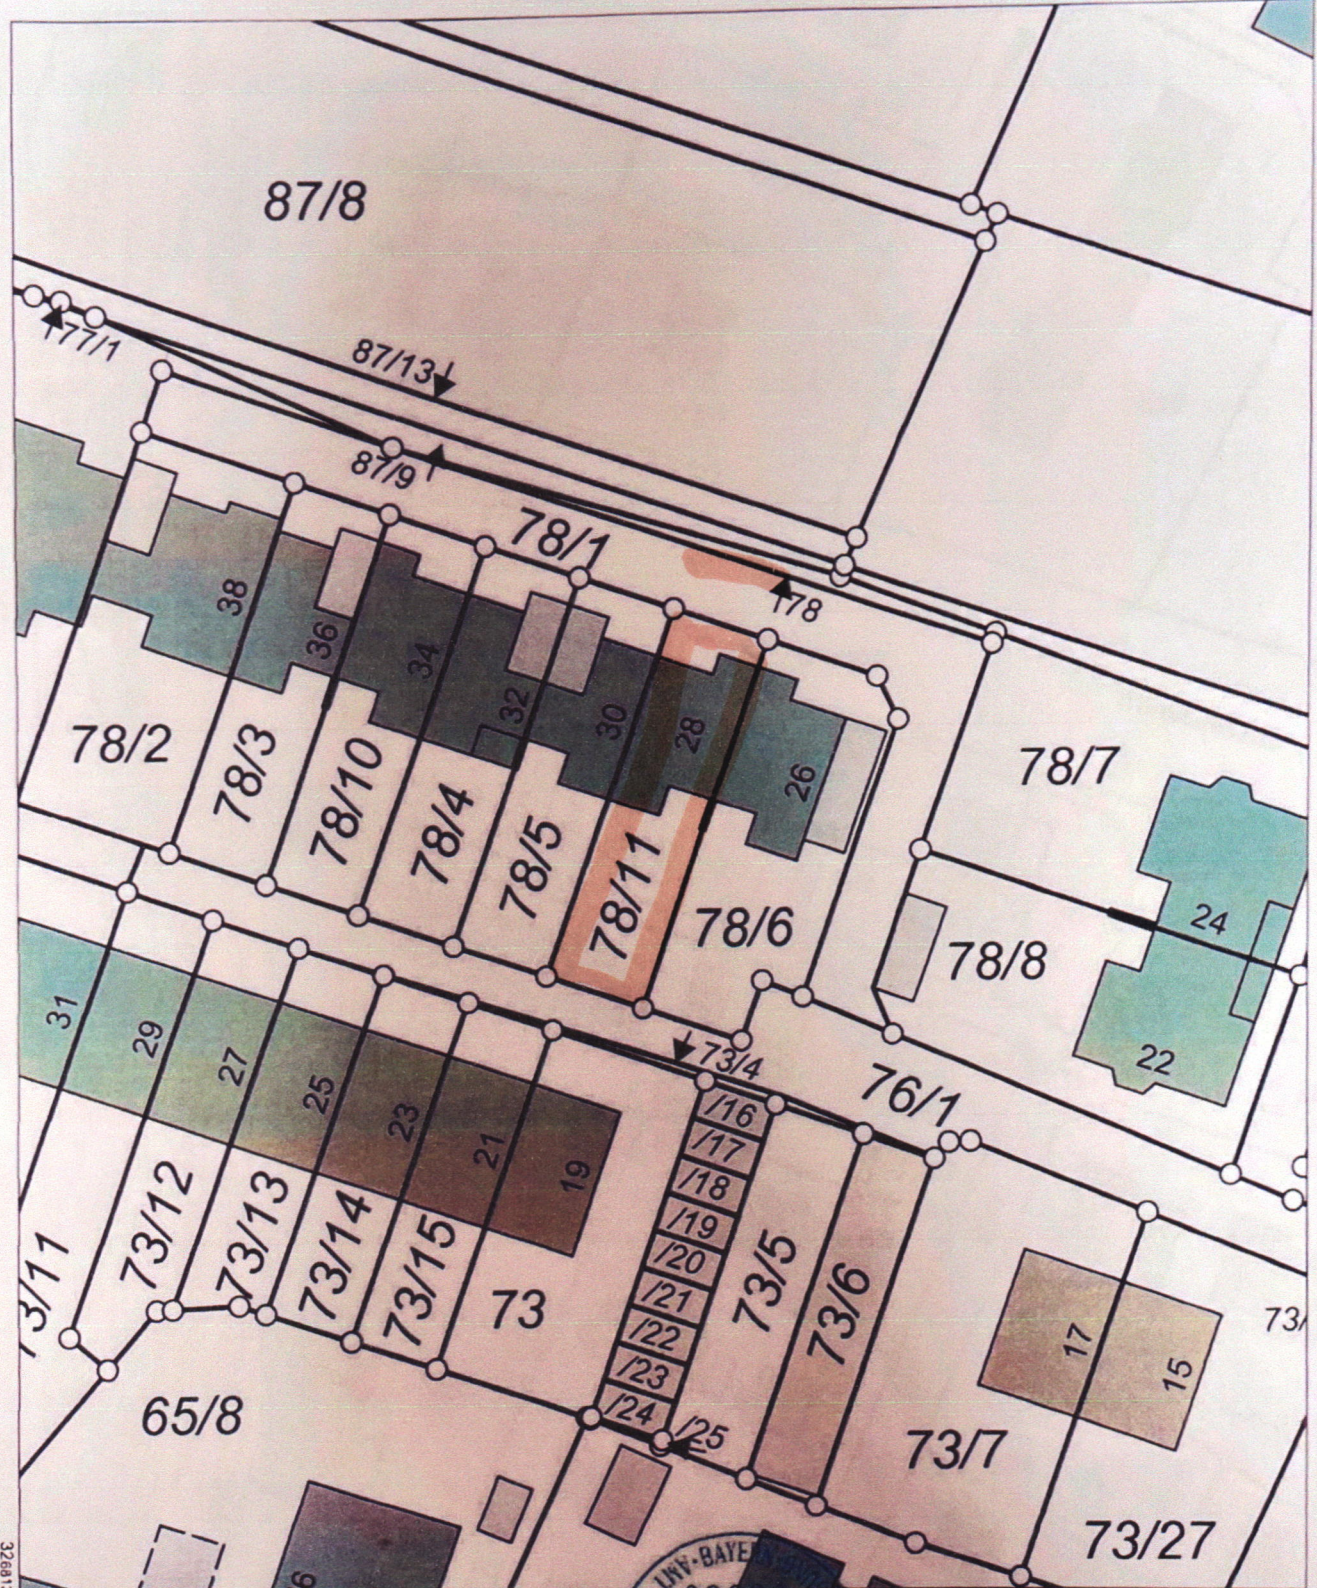

32681385

5331940

Maßstab 1:500 0 5 10 15 Meter

Vervielfältigung nur in analoger Form für den eigenen Gebrauch.
Zur Maßentnahme nur bedingt geeignet.

Geschäftszeichen: 5841/2020



P. 89
Stempel und Unterschrift der abgebenden Stelle