


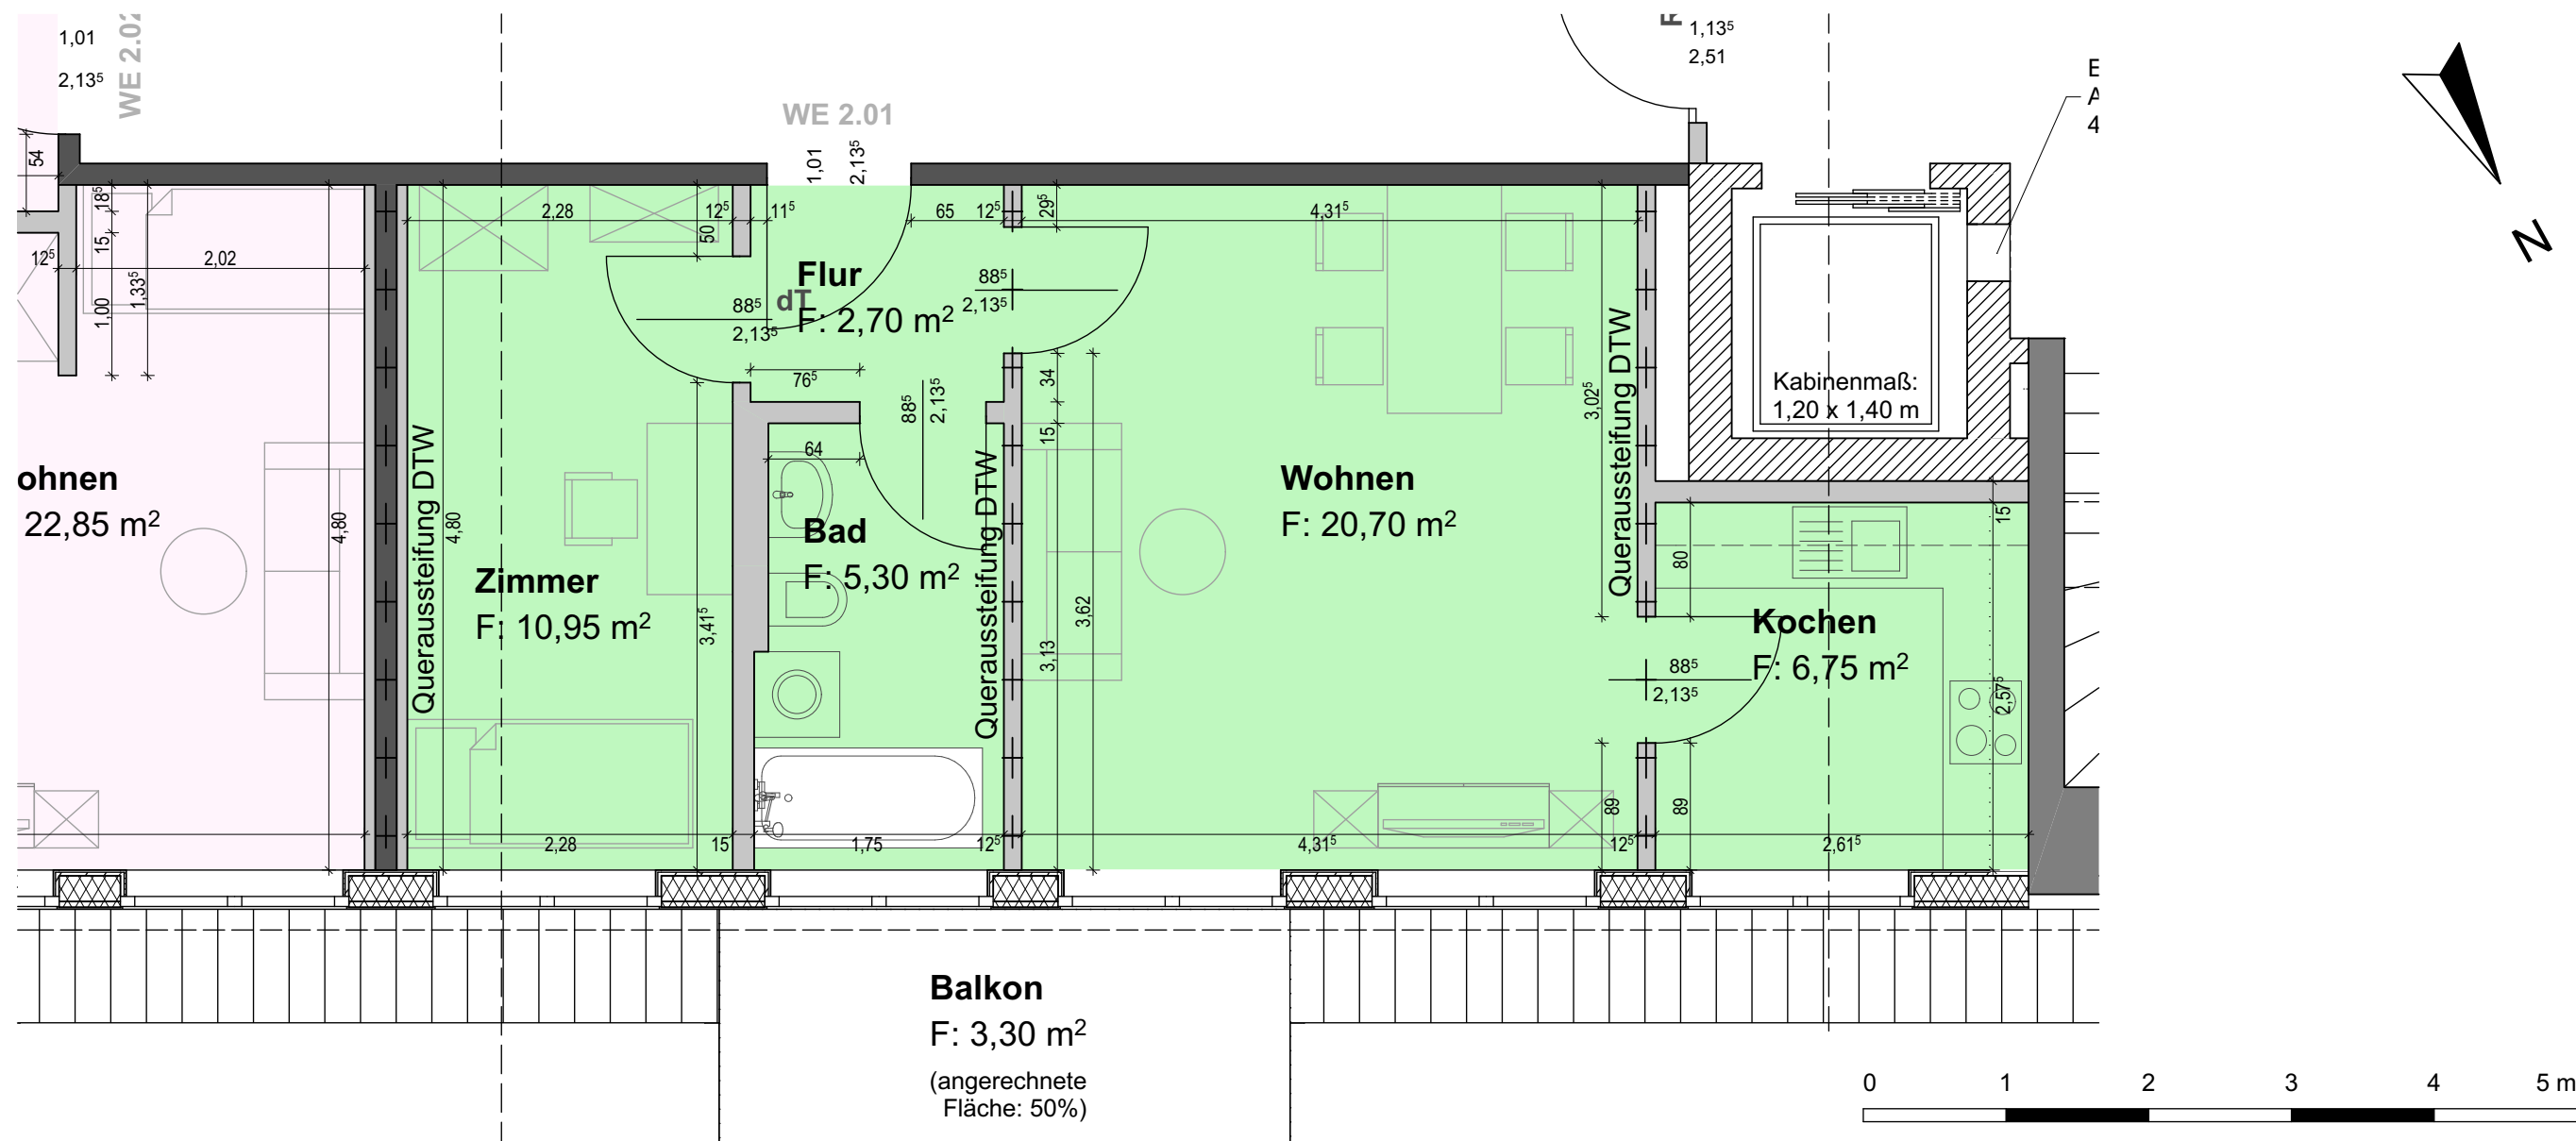

* Alle Maße sind Planungsmaße und können von der Ausführung abweichen.

Wohnresidenz & Spa Branitz, 03042 Cottbus: Haus 1 Nachweis Wohnflächen					
Raumnummer	Raumname	Berechnete Fläche (NGF) in m²	Abzug in % (Balkone, Loggien)	WFL nach Abzug in m²	
2.01.01	Wohnen	20,71	0	20,71	
2.01.02	Zimmer	10,94 ⁵	0	10,94	
2.01.03	Kochen	6,73 ⁵	0	6,73	
2.01.04	Bad	5,31 ⁵	0	5,32	
2.01.05	Flur	2,70	0	2,70	
2.01.06	Balkon	6,58	50	3,29	
				49,70	



Grundriss Haus I, Wohnung 2.01

28.03.2018

M: 1:50