


Flst.Nr.: 2804



Türhöhen und
Brüstungshöhen
beziehen sich auf
OK Rohfußboden !

UG IST GEGEN
RÜCKSTAU ZU SICHERN !

Terrasse im EG

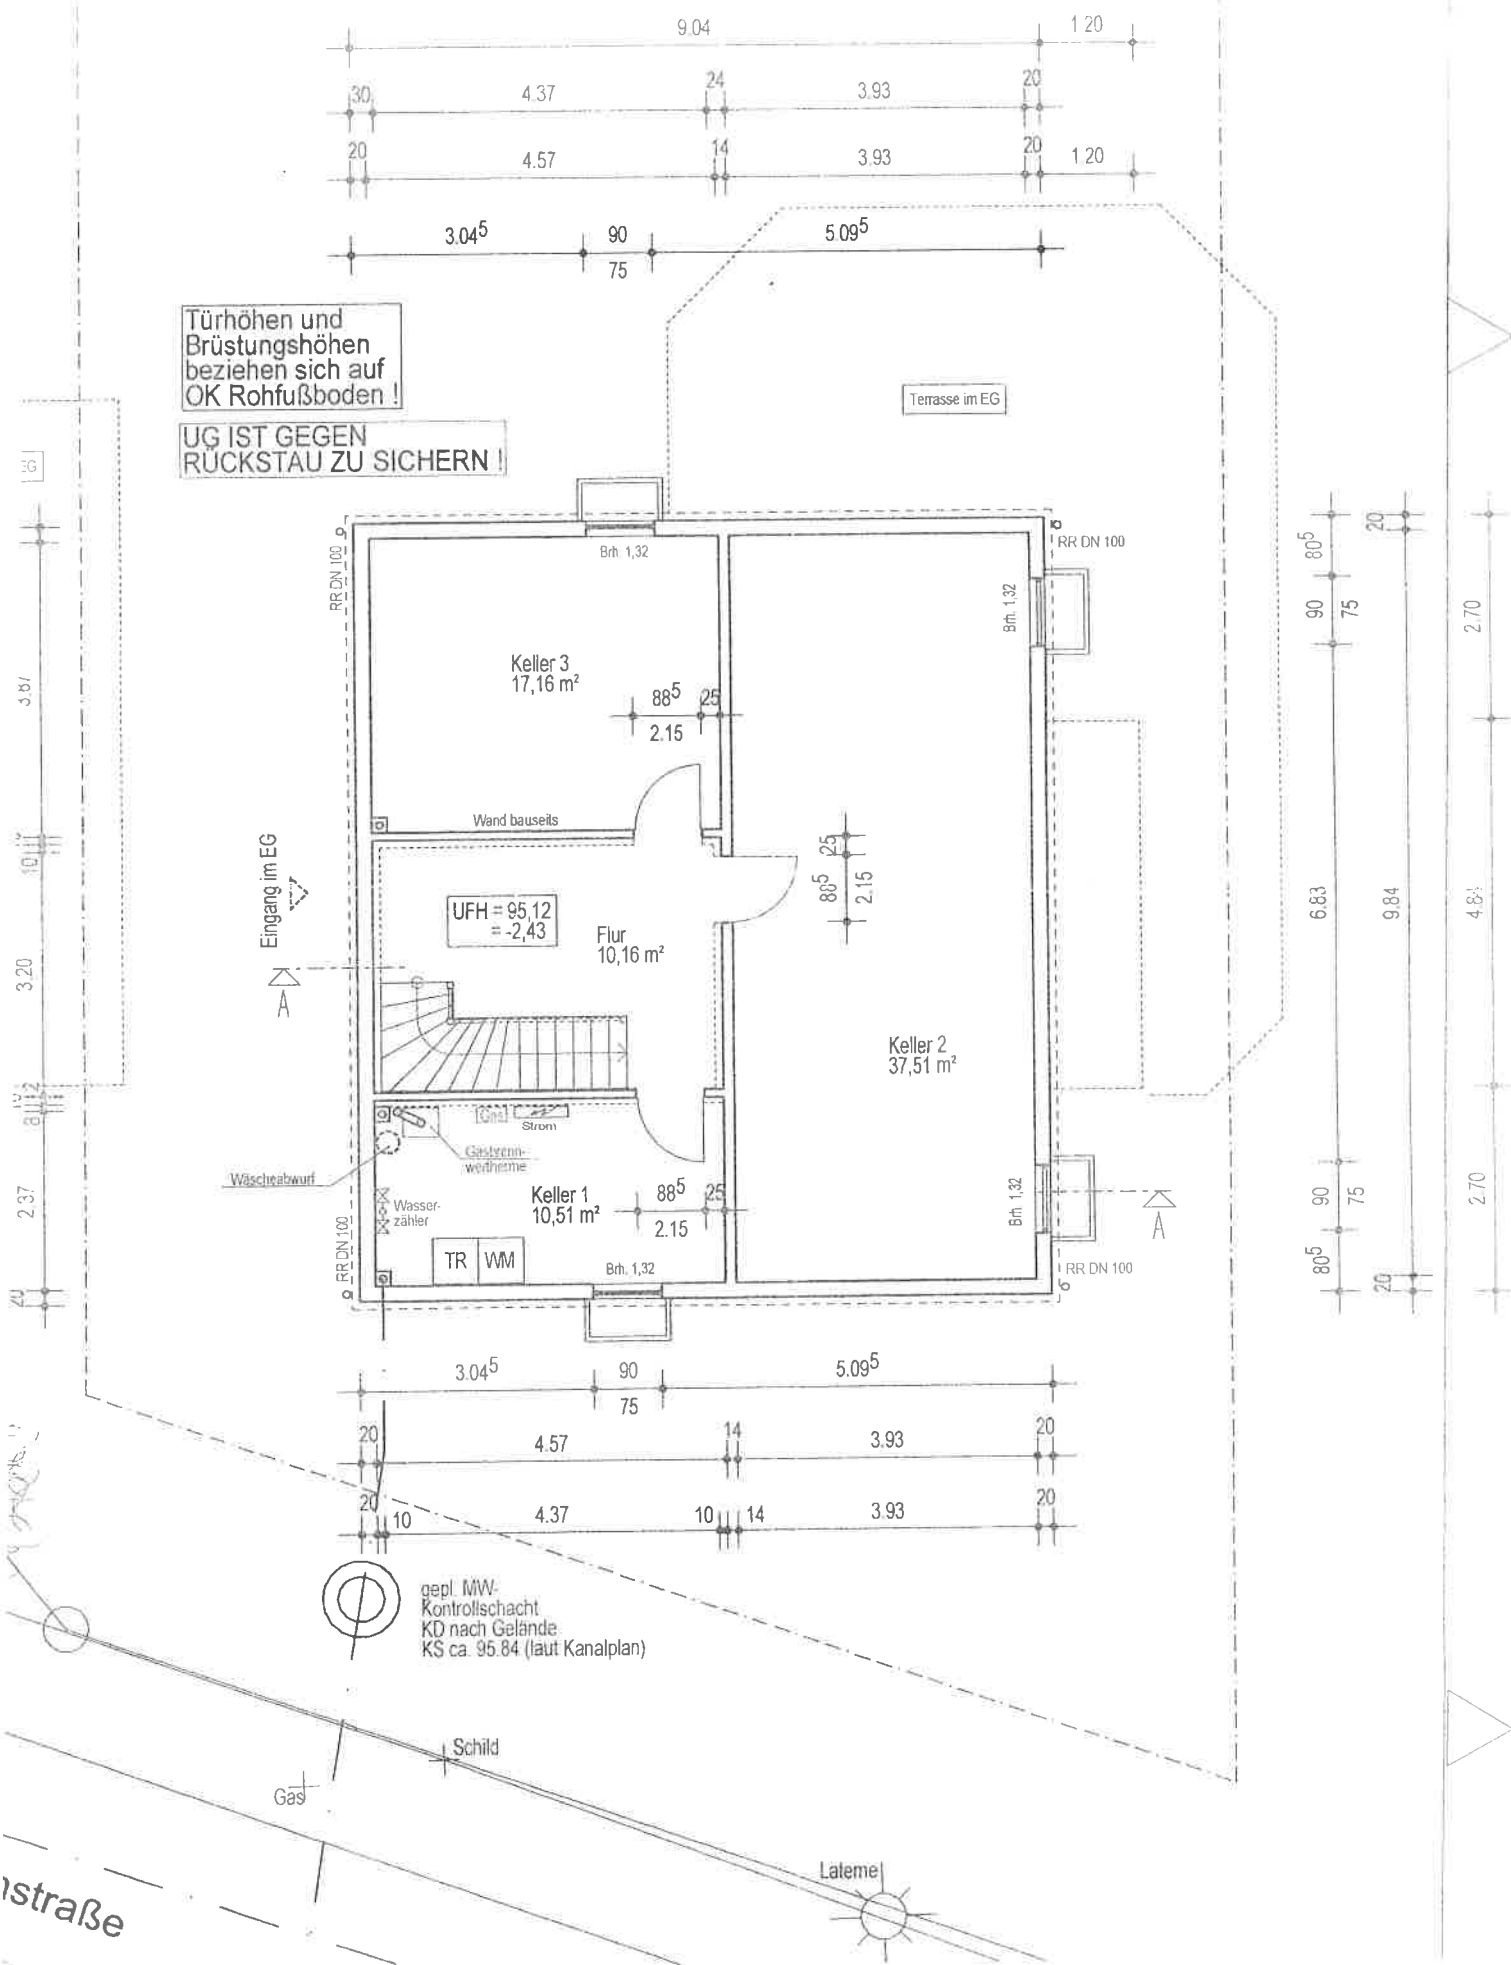

Flst.Nr.: 2804

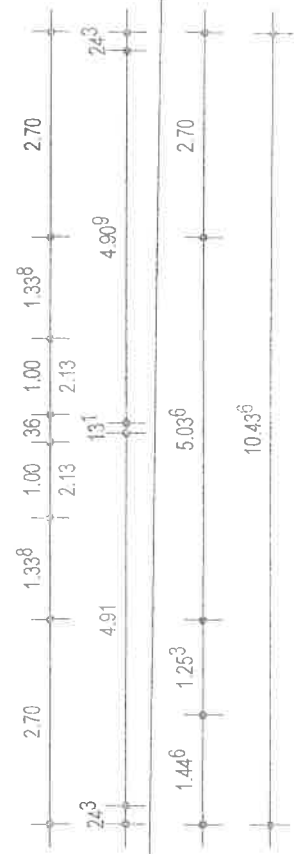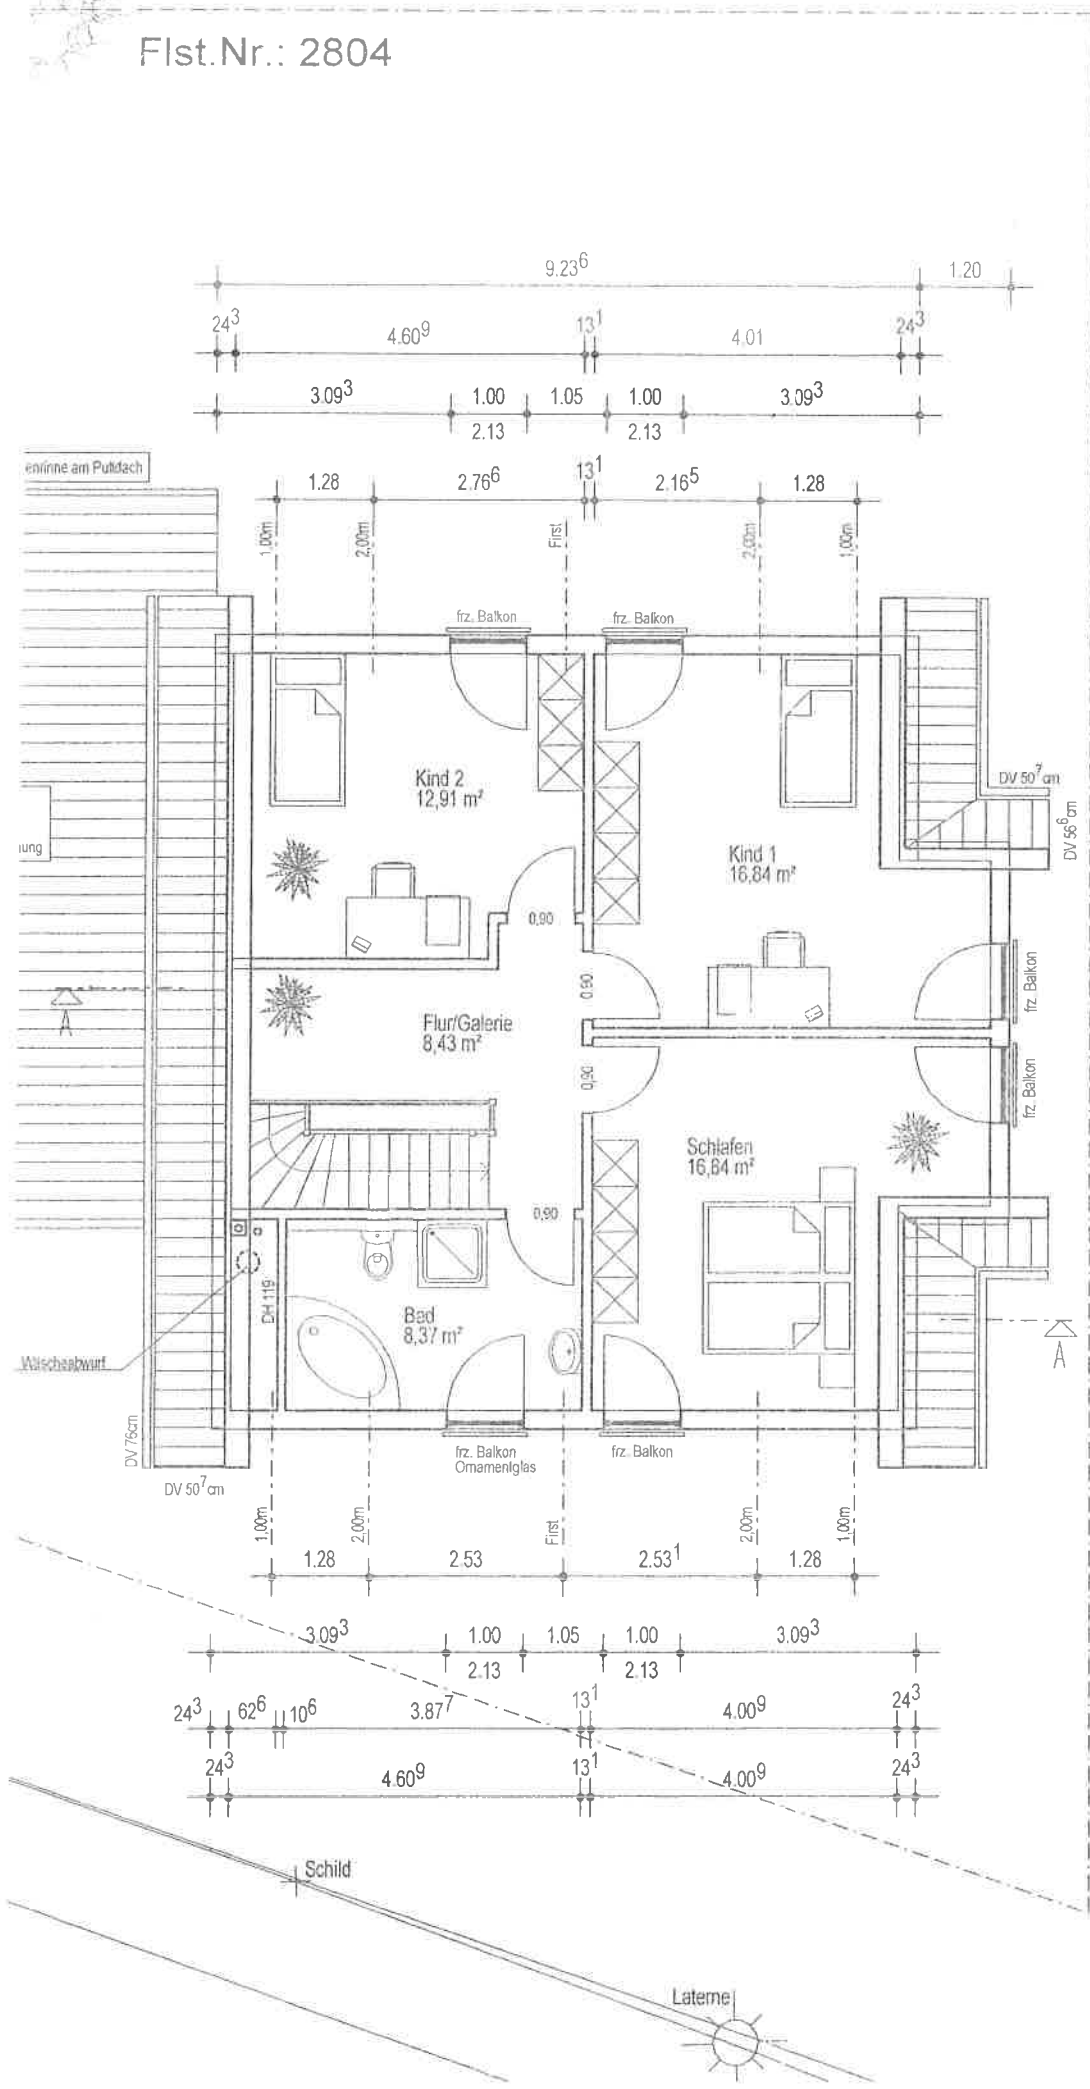

Flst.Nr.: 2804

