

HESSEN



Amt für Bodenmanagement Limburg a. d. Lahn

Berner Straße 11
65552 Limburg a. d. Lahn


Auszug aus dem Liegenschaftskataster

Liegenschaftskarte 1 : 1000
Hessen

Erstellt am 05.09.2019
Antrag: 200432484-1

Flurstück: 76/5
Flur: 4
Gemarkung: Anspach

Gemeinde: Neu-Anspach
Kreis: Hochtaunus
Regierungsbezirk: Darmstadt

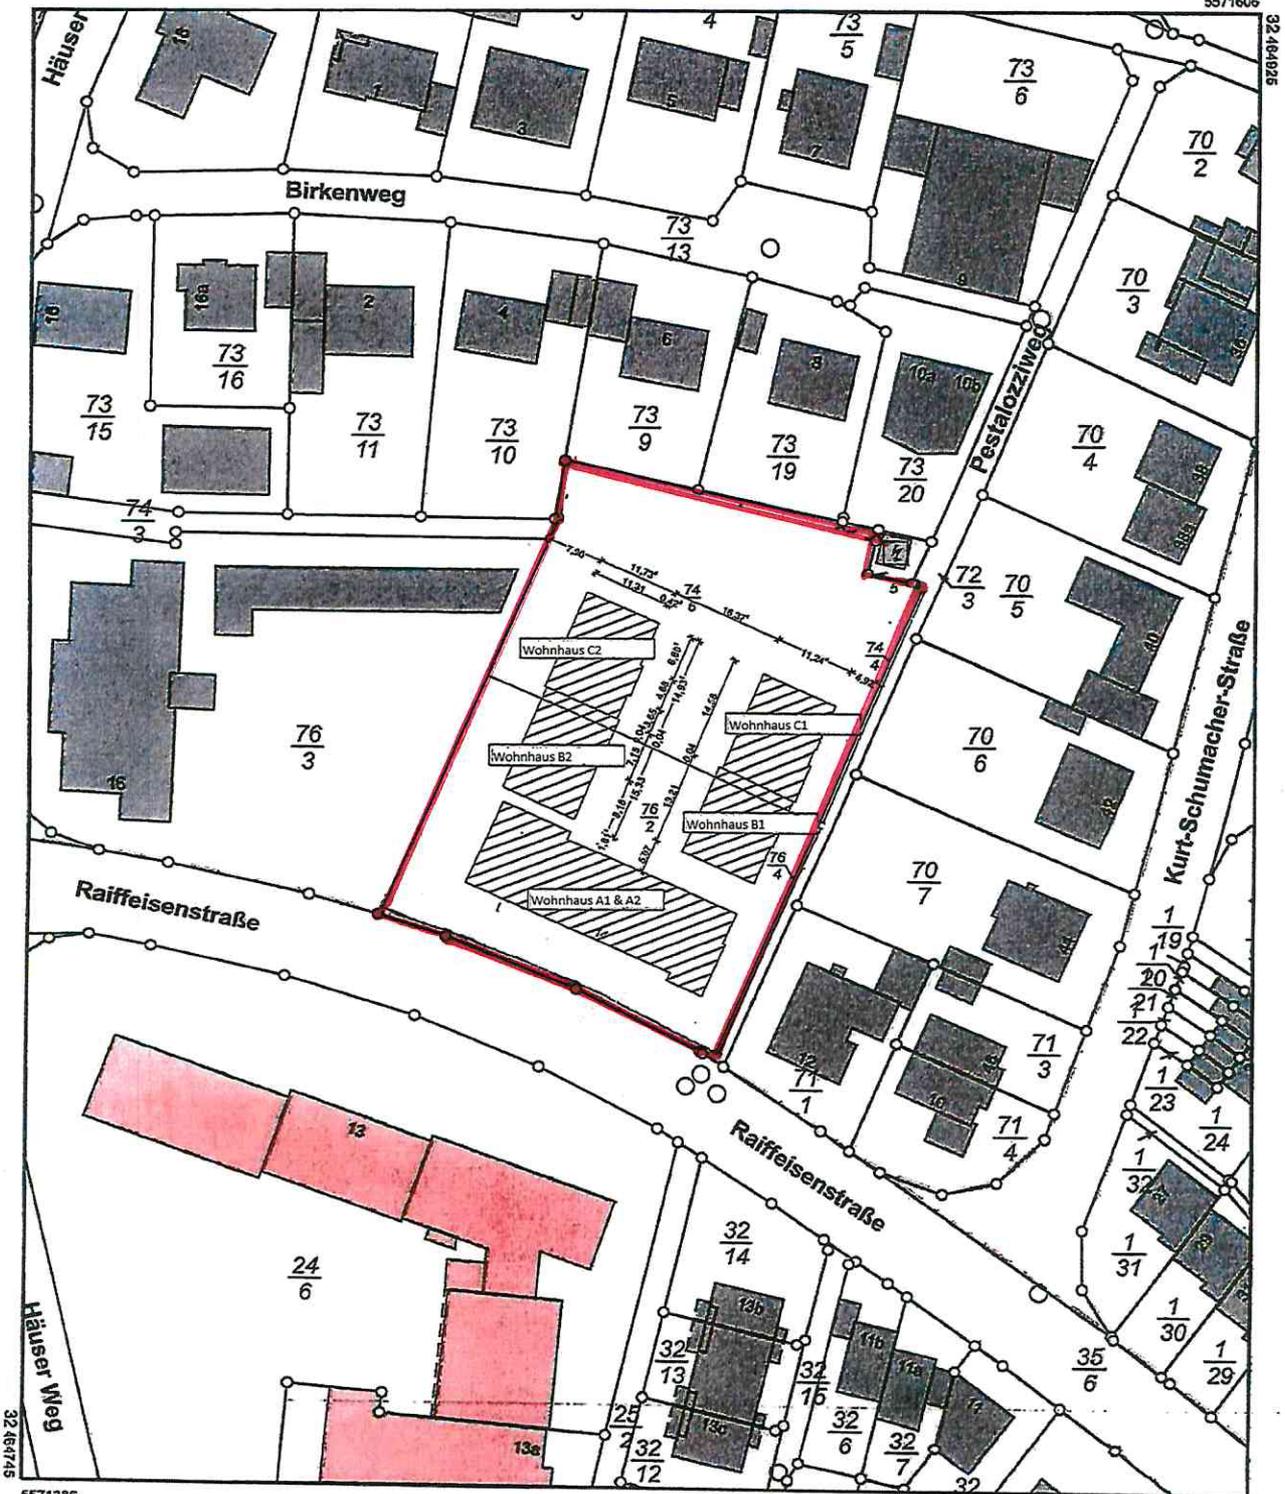

5571386

Maßstab 1:1000 0 10 20 30 Meter

Vervielfältigung nur erlaubt, soweit die Vervielfältigungsstücke demselben Nutzungszweck wie die Originalausgaben dienen.
§18 Abs. 2 des Hessischen Vermessungs- und Geoinformationsgesetzes vom 6. September 2007 (GVBl. I S. 548), zuletzt geändert durch
Artikel 29 des Gesetzes vom 3. Mai 2018 (GVBl. S. 82)