


Unbeglaubigter Auszug aus der Liegenschaftskarte  
 Gemeinde : Teningen                      Stand : 14.03.02  
 Gemarkung : Köndringen                M 1 : 500  
 Flurstück : 263                            0m    5m    10m  
 Staatliches Vermessungsamt  
 Emmendingen

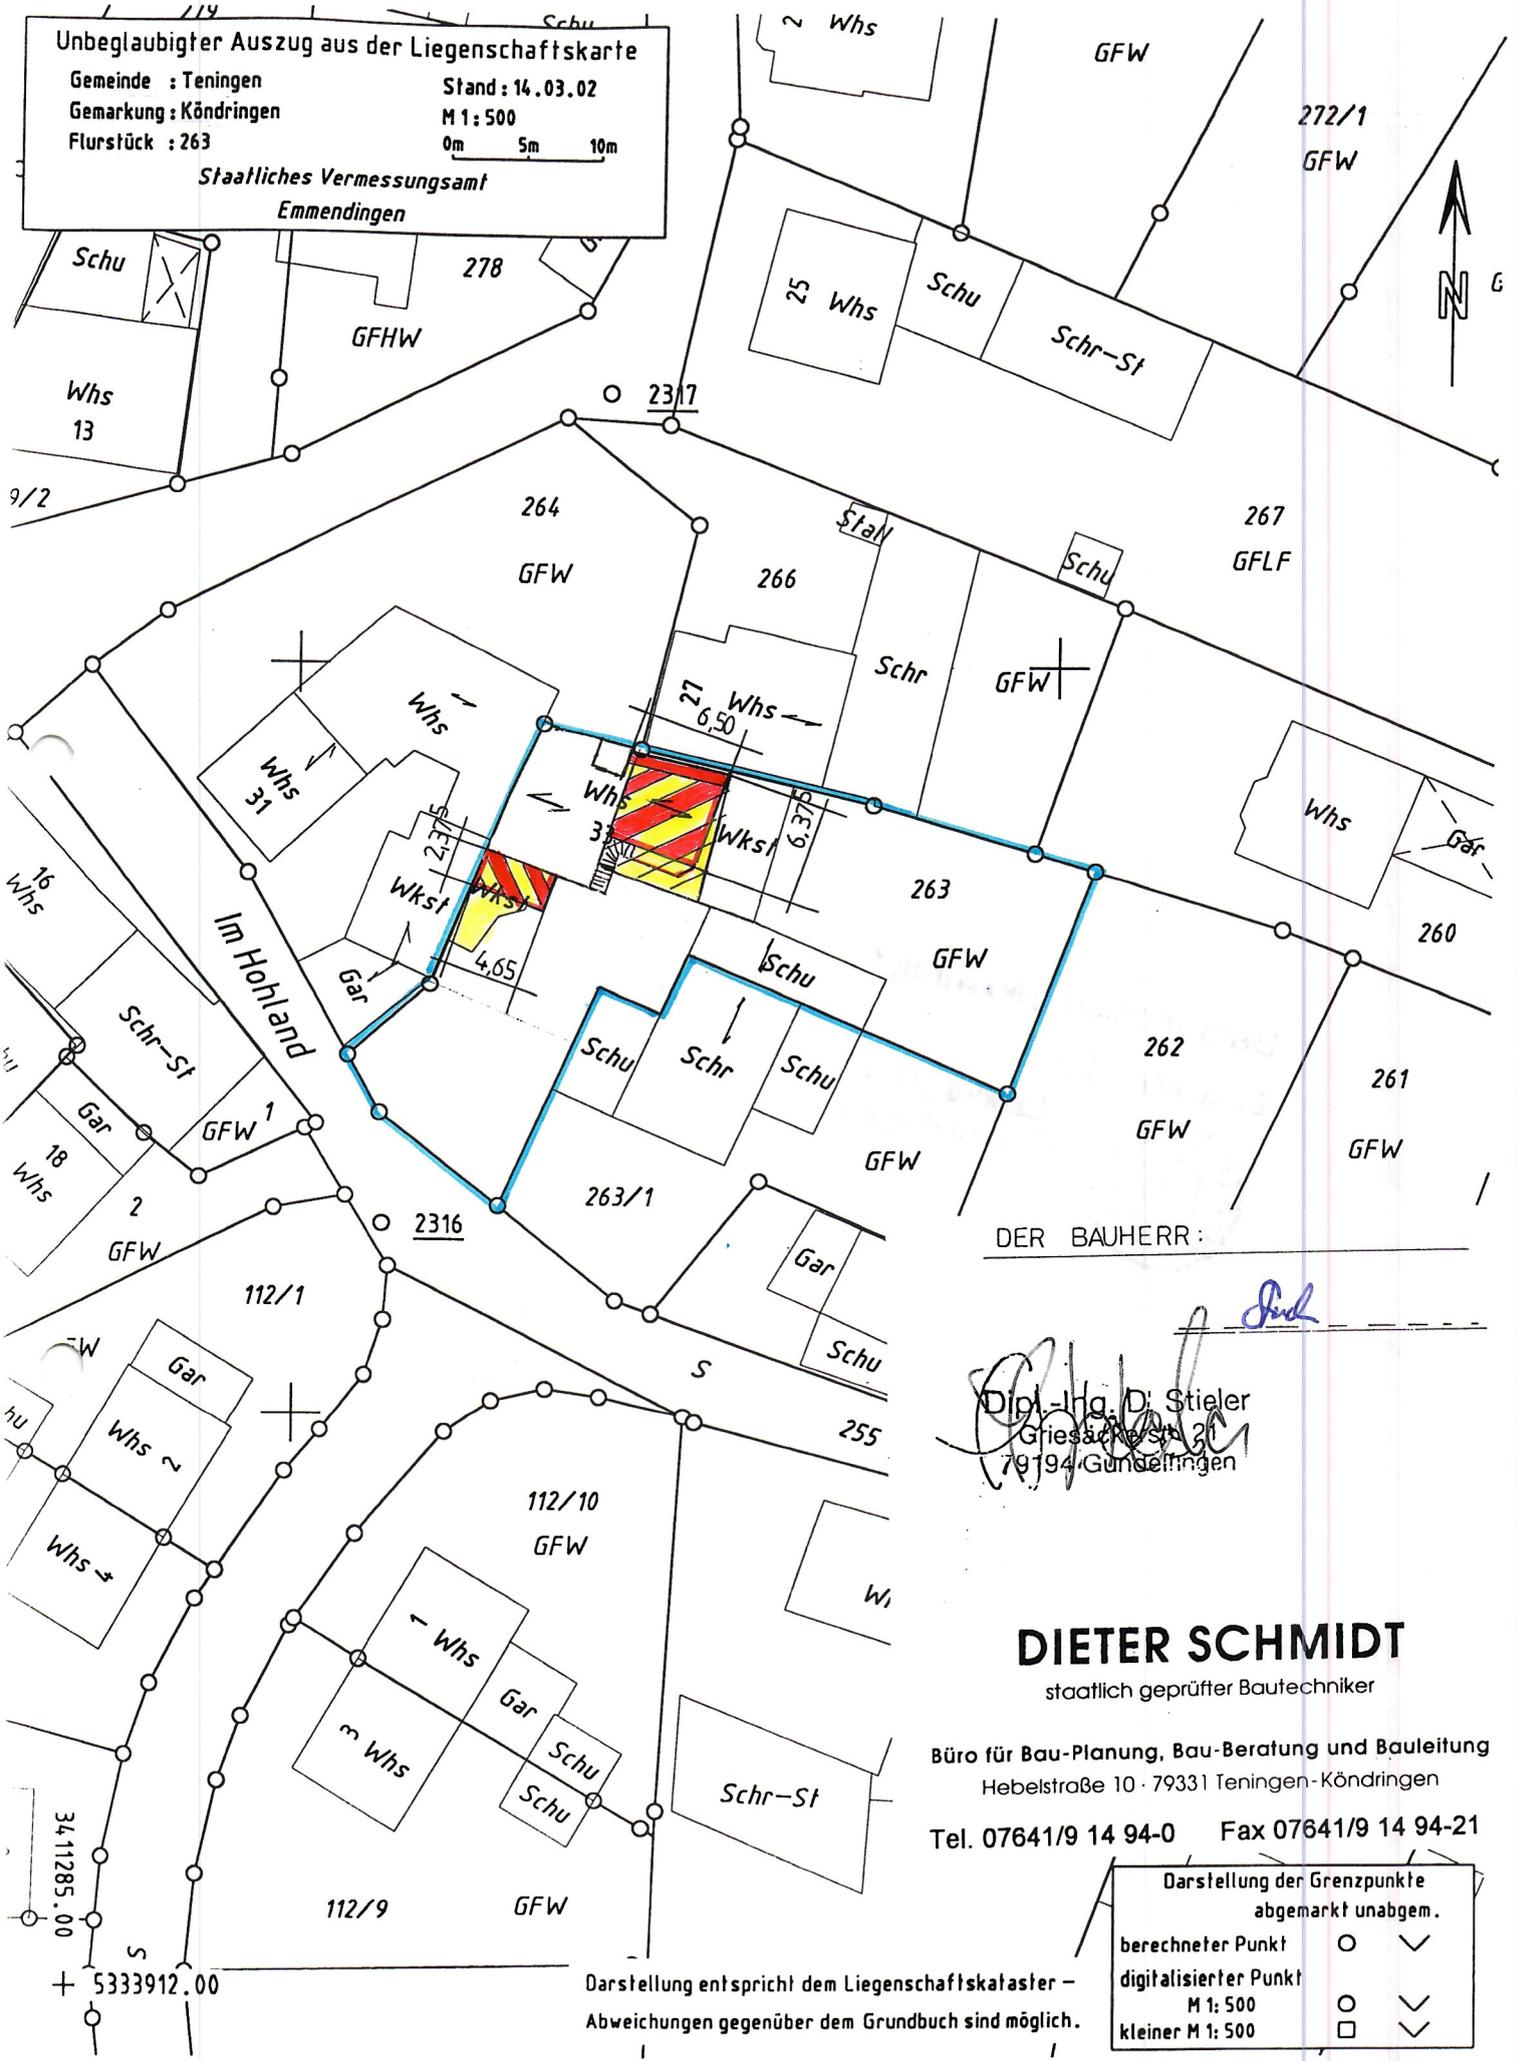

DER BAUHERR: \_\_\_\_\_  
*Stiel*

*Stiel*  
 Dipl.-Ing. D. Stiel  
 Griesackerstr. 21  
 79194 Gundelfingen

## DIETER SCHMIDT

staatlich geprüfter Bautechniker

Büro für Bau-Planung, Bau-Beratung und Bauleitung  
 Hebelstraße 10 · 79331 Teningen-Köndringen

Tel. 07641/9 14 94-0    Fax 07641/9 14 94-21

| Darstellung der Grenzpunkte abgem. unabhgem. |        |
|--|--------|
| berechneter Punkt                            | ○    ✓ |
| digitalisierter Punkt                        | ○    ✓ |
| M 1: 500                                     | ○    ✓ |
| kleiner M 1: 500                             | □    ✓ |

Darstellung entspricht dem Liegenschaftskataster –  
 Abweichungen gegenüber dem Grundbuch sind möglich.