

Bauantrag

8

Planstand

Bauvorhaben

Neubau eines
Einfamilienwohnhauses
mit Carport

Flurst. 133/1
Wohnroder Str. 38
63639 Flörsbachtal

+-0.00 = 376.80 üNN OKRFB EG


Architekt
R2.design

26.04.2022
Datum

M 1:200

Lageplan/
Abstandsflächenplan
Keine Ausführungsplanung!

Lageplan

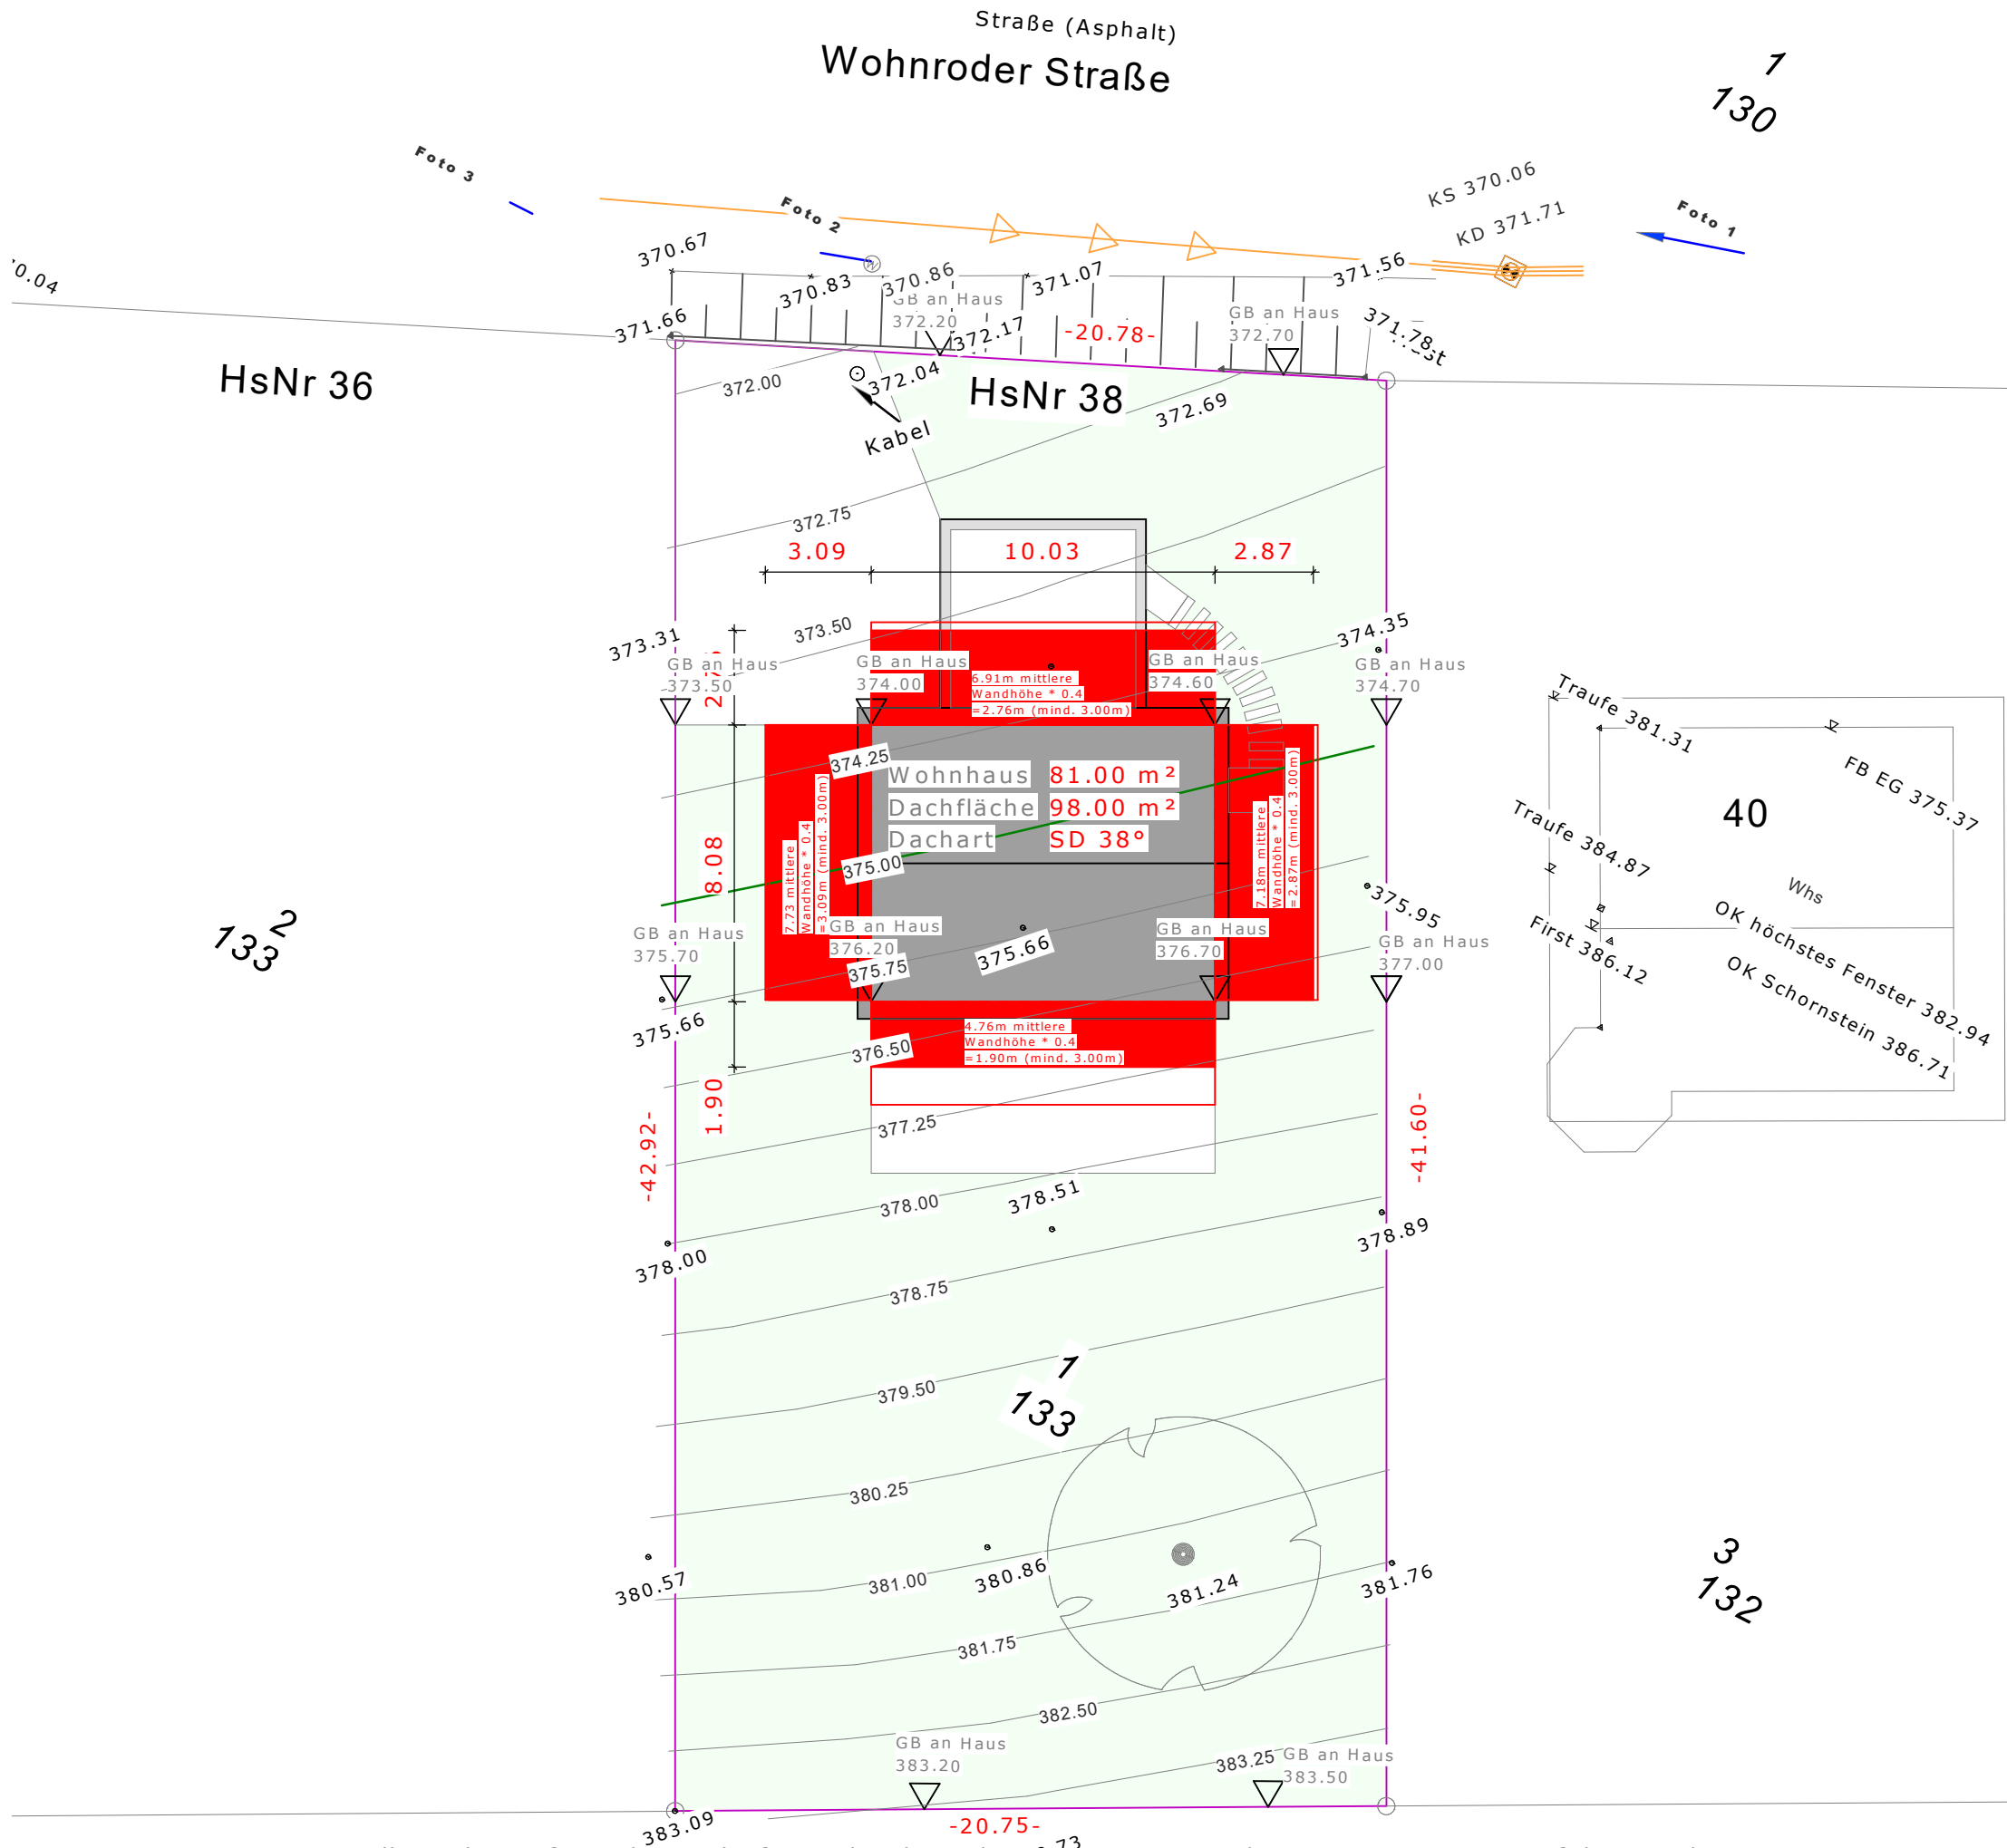

Die Herstellung der Außenanlagen dürfen nicht abweichen vom eingereichten Bauantrag ausgeführt werden.
Die Außenanlagen sind bauberrenseitige Leistungen und werden nicht durch R2-Architektur beauftragt und betreut.