


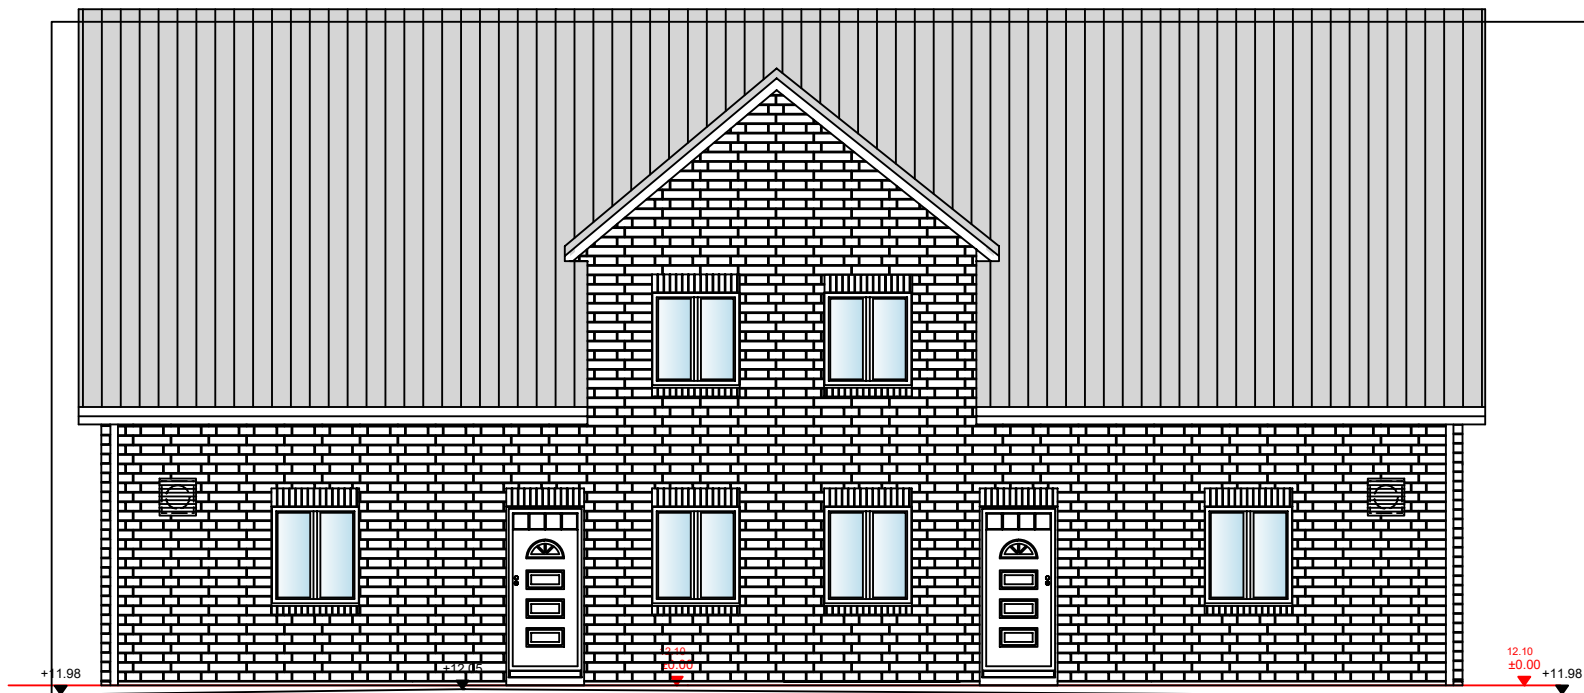


Osten

①

②

= bestehende Höhen
= geplante Höhen

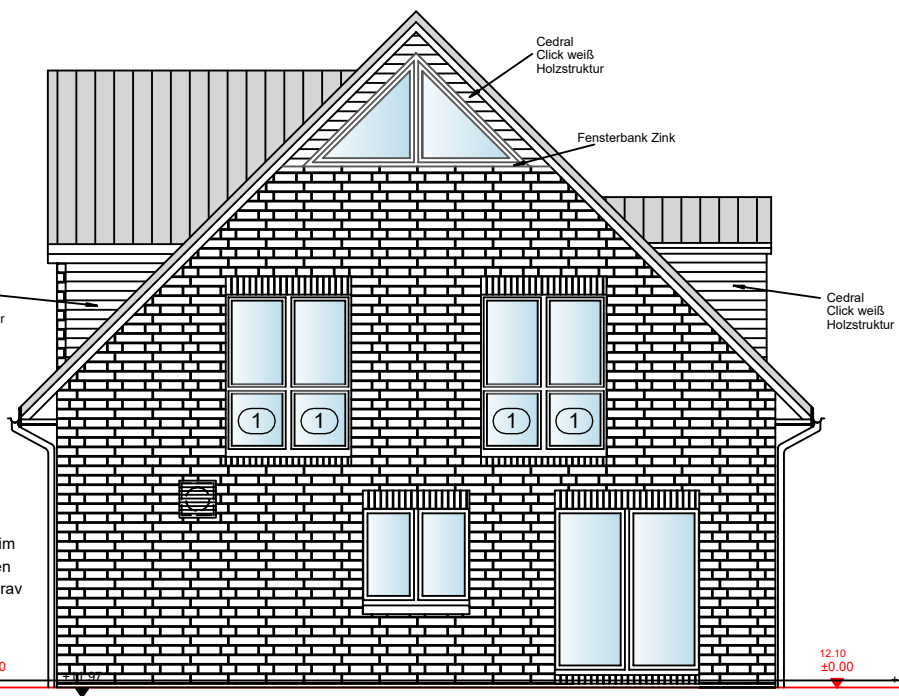

①
Verglasung im
Flügelrahmen
VSG nach Trav



KSW MASSIVHAUS
KREATIV · SOLID · WERTBESTÄNDIG

KSW Massivhaus GmbH
Maurepasstr. 5 - 24558 Henstedt-Ulzburg

telefon 040 / 59 35 413 - 0 - fax 040 / 59 35 413 - 18

bauvorhaben:

bau nr.: 5021/22

Neubau von 2 Einzelhäusern mit 1 WE + 2 WE
Moorweg 51
25462 Rellingen

blatt nr.: 08

bauherr:

maßstab: 1:100

SH Projektgesellschaft mbH & Co KG

datum: 19.08.2022

entwurf:

gez.: Ne

Ansicht 2 / 2 WE

der bauherr:

der architekt:

geä.: 22.03.2023 Ne

15.05.2023 Ne

14.07.2023 Ne