


ombran[®]

Systematischer Bautenschutz
aus dem Hause Woellner.


Woellner Ombran GmbH
Woellnerstraße 26
D-67065 Ludwigshafen
Telefon: 06 21/5 40 20
Telefax: 06 21/5 40 23 00

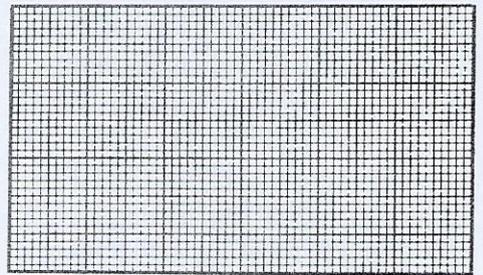

Erdgeschoss

Maßstab 1:50

Hg.
↑

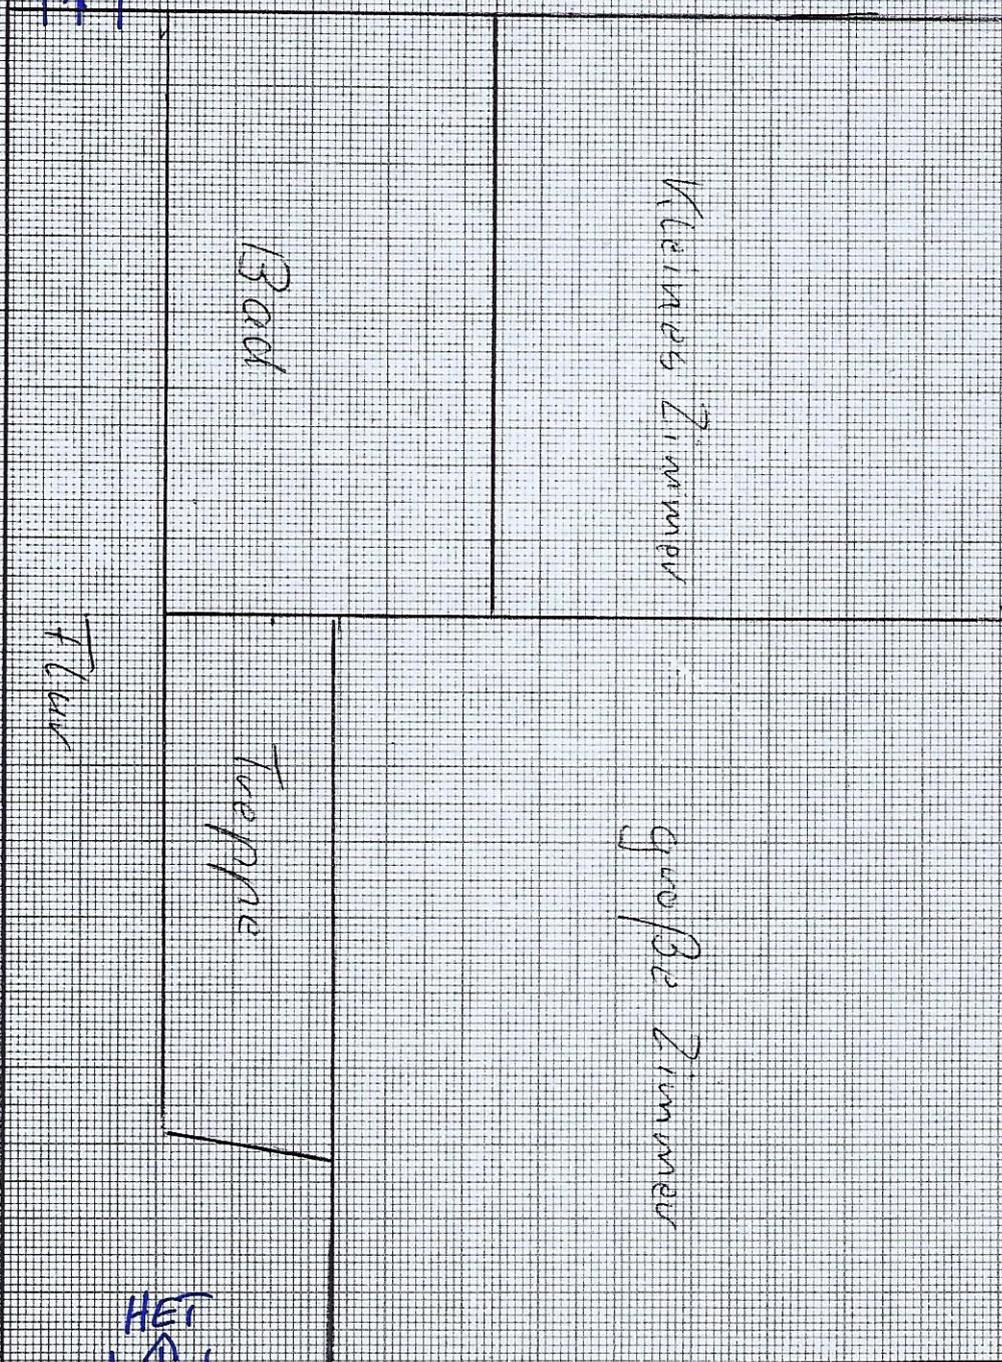

Flur

Bad

Kleines Zimmer

Treppe

große Zimmer

HET
↑