


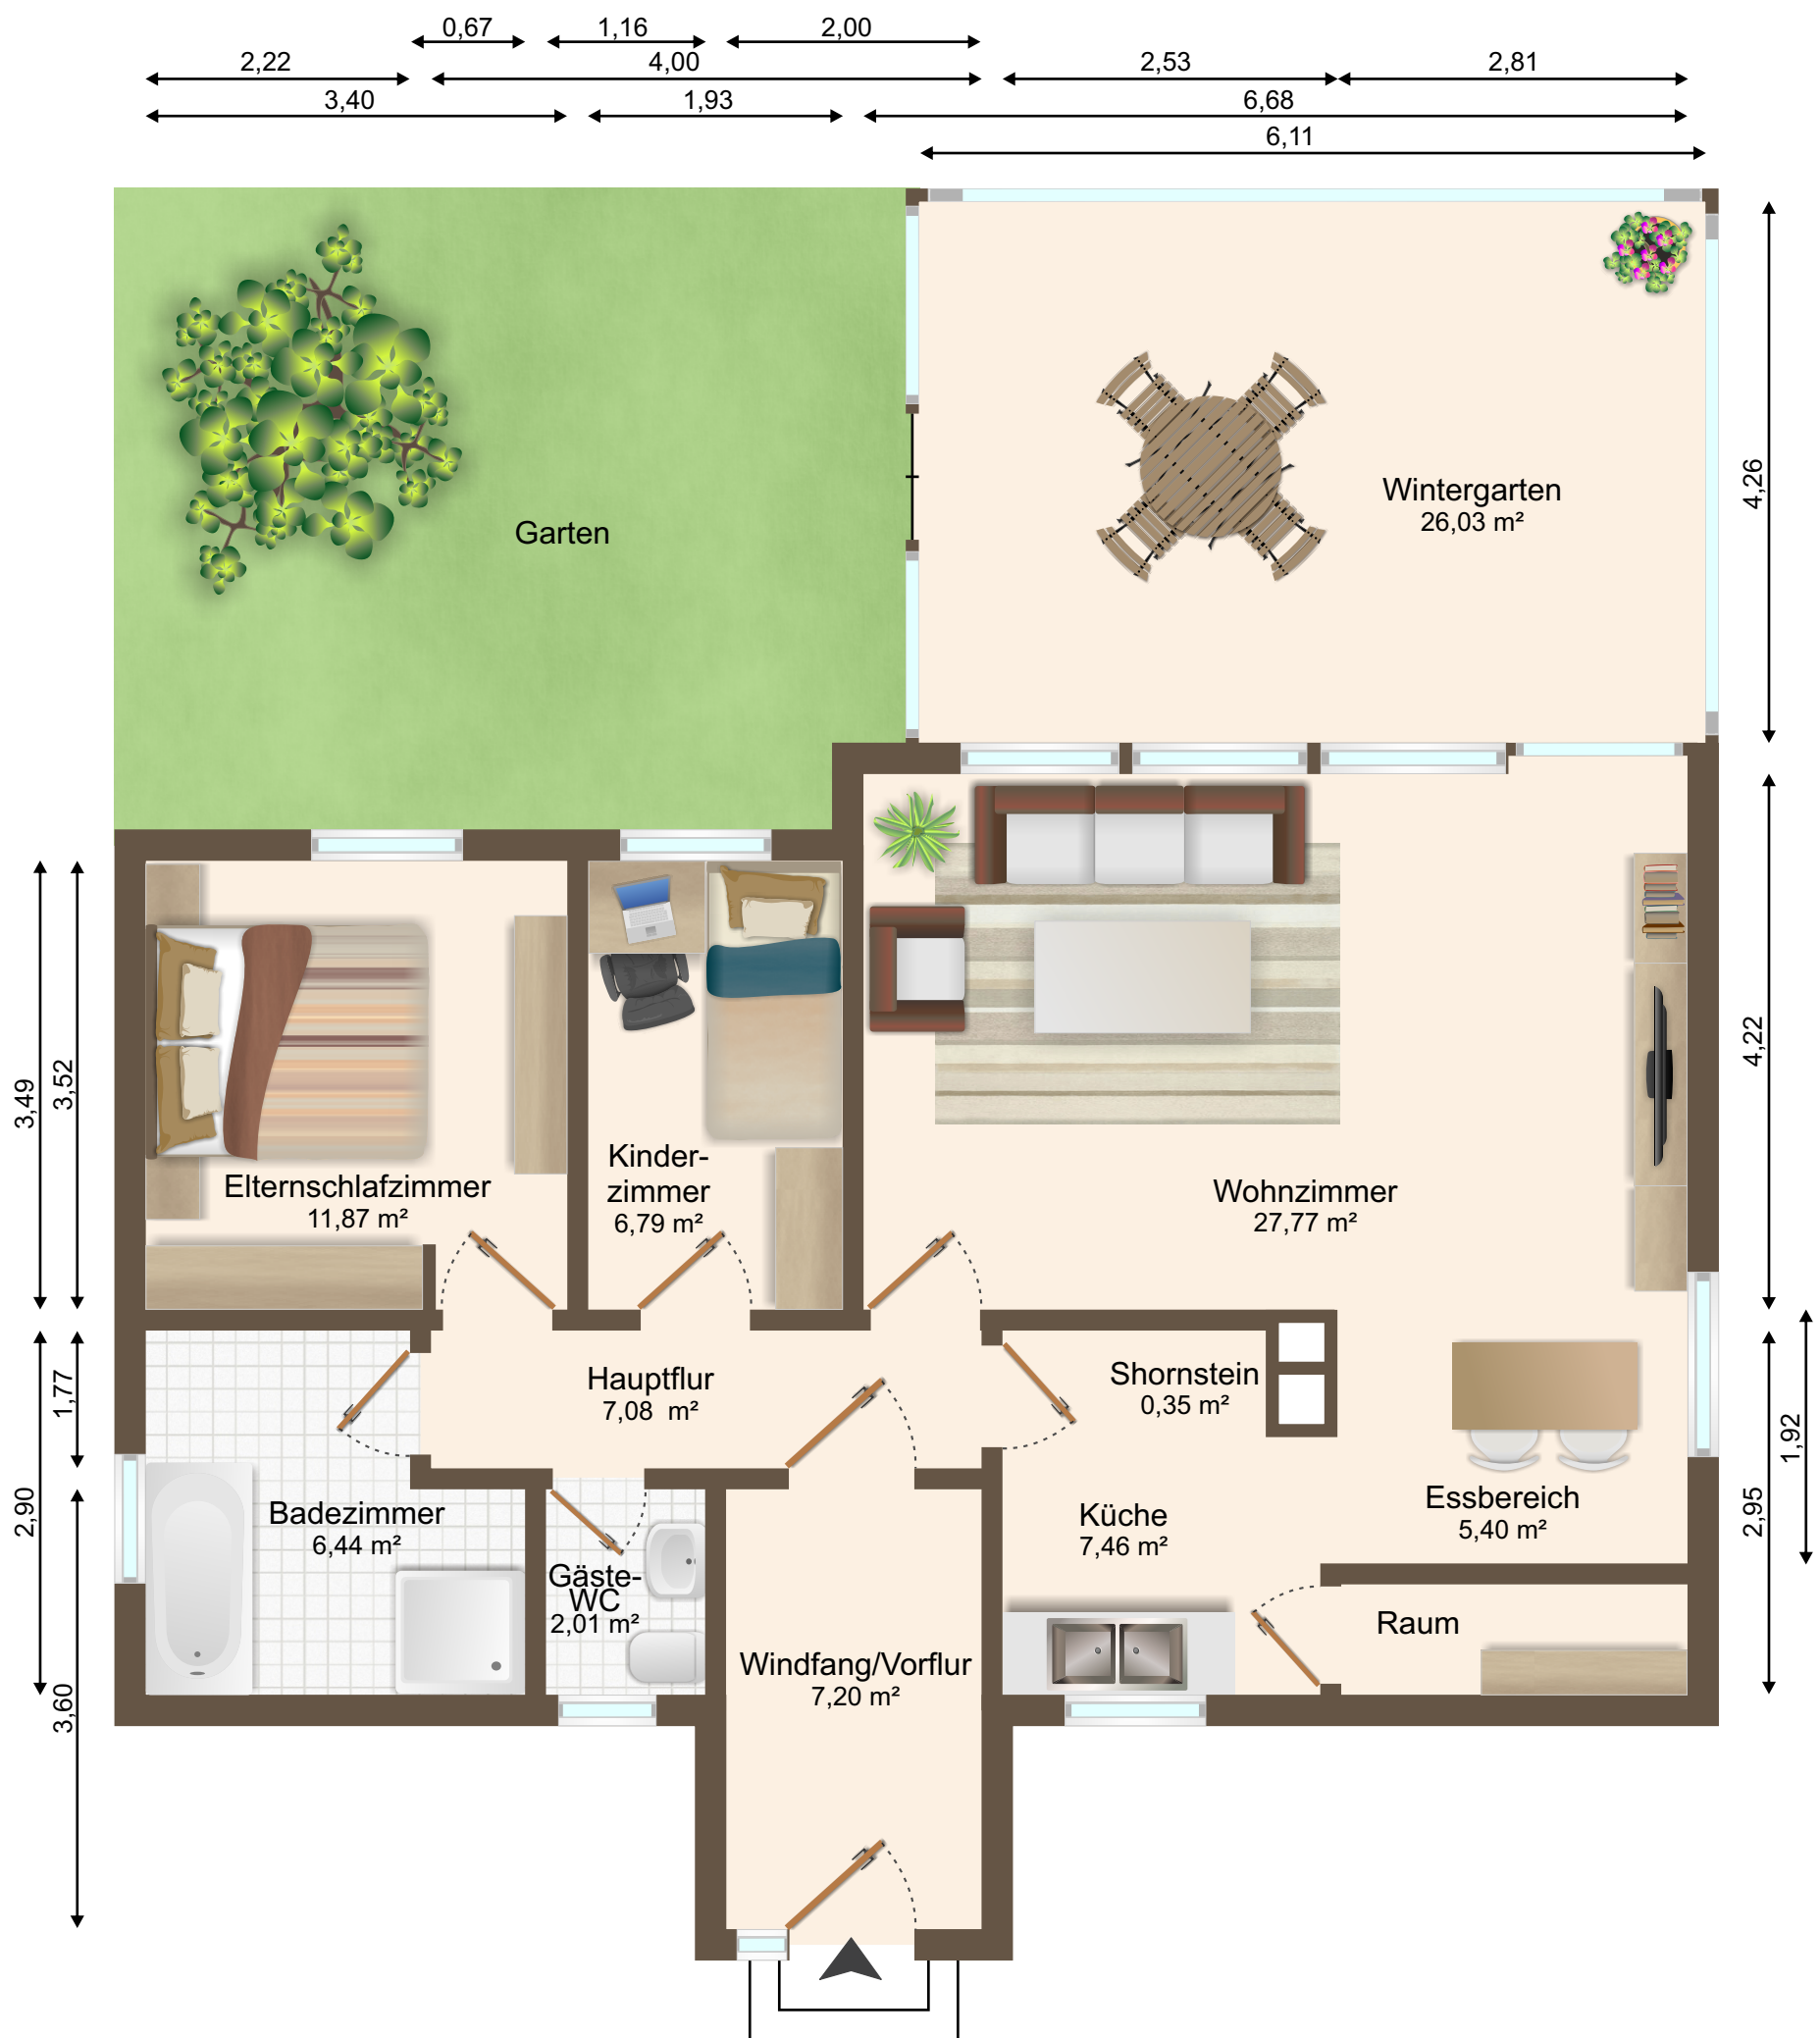

Erdgeschoss

Aufmaß ohne Gewähr, Maße sind am Bau zu prüfen!