


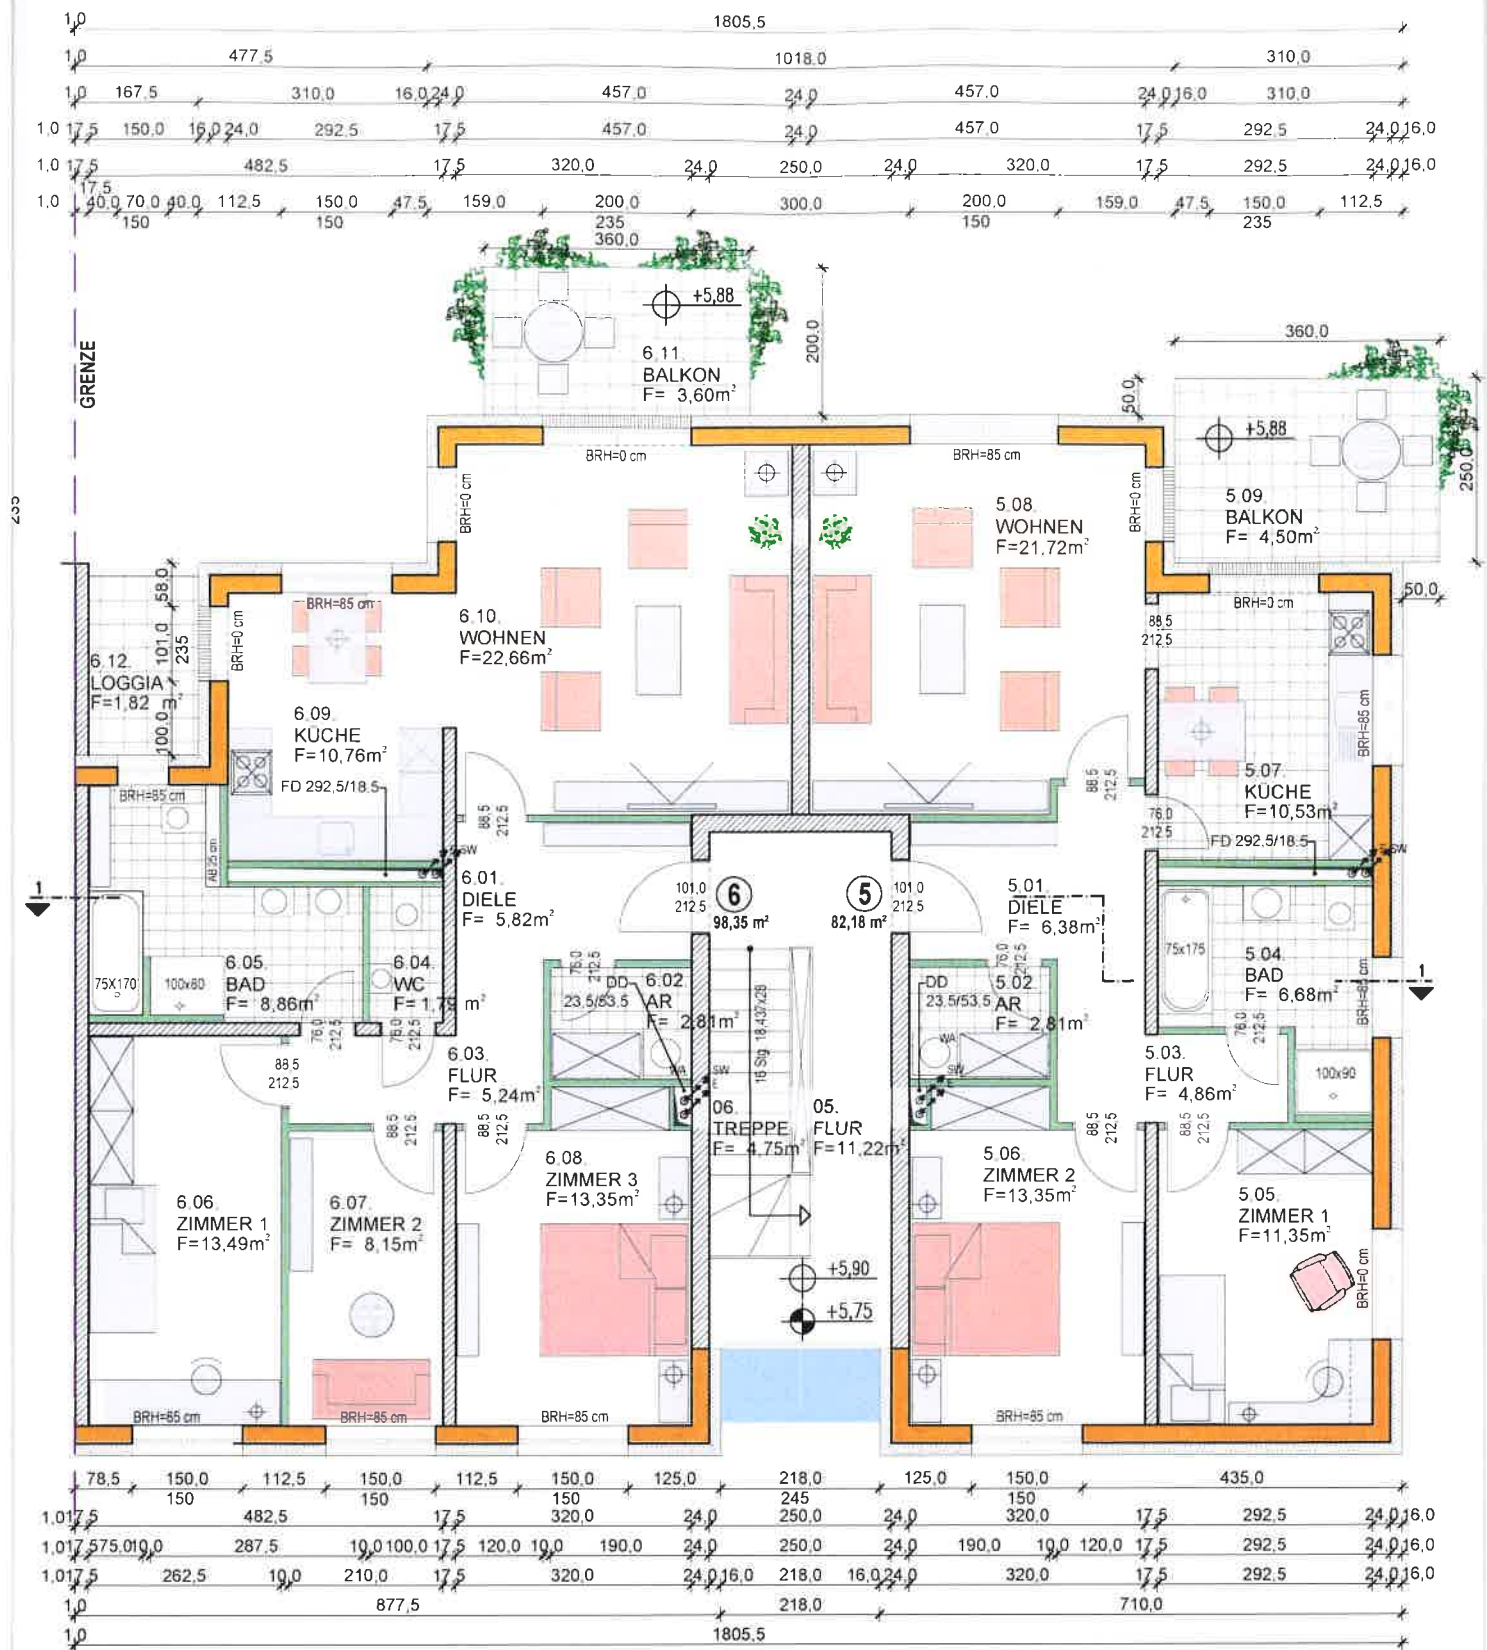

WF	
	82,18 m ²
	98,35 m ²
	4,75 m ²
	11,22 m ²
OSS	196,50 m ²

OKFF=±0,00

OK Gelände aus Vermessungsplan entnehmen

Neubau von 4 1
und Abstellsch
Bauvorhaben
Am Querfeld 12
Bauort
Thomas Bau Nor
Feldstraße 41
Bauherr
Unterschrift Ba