


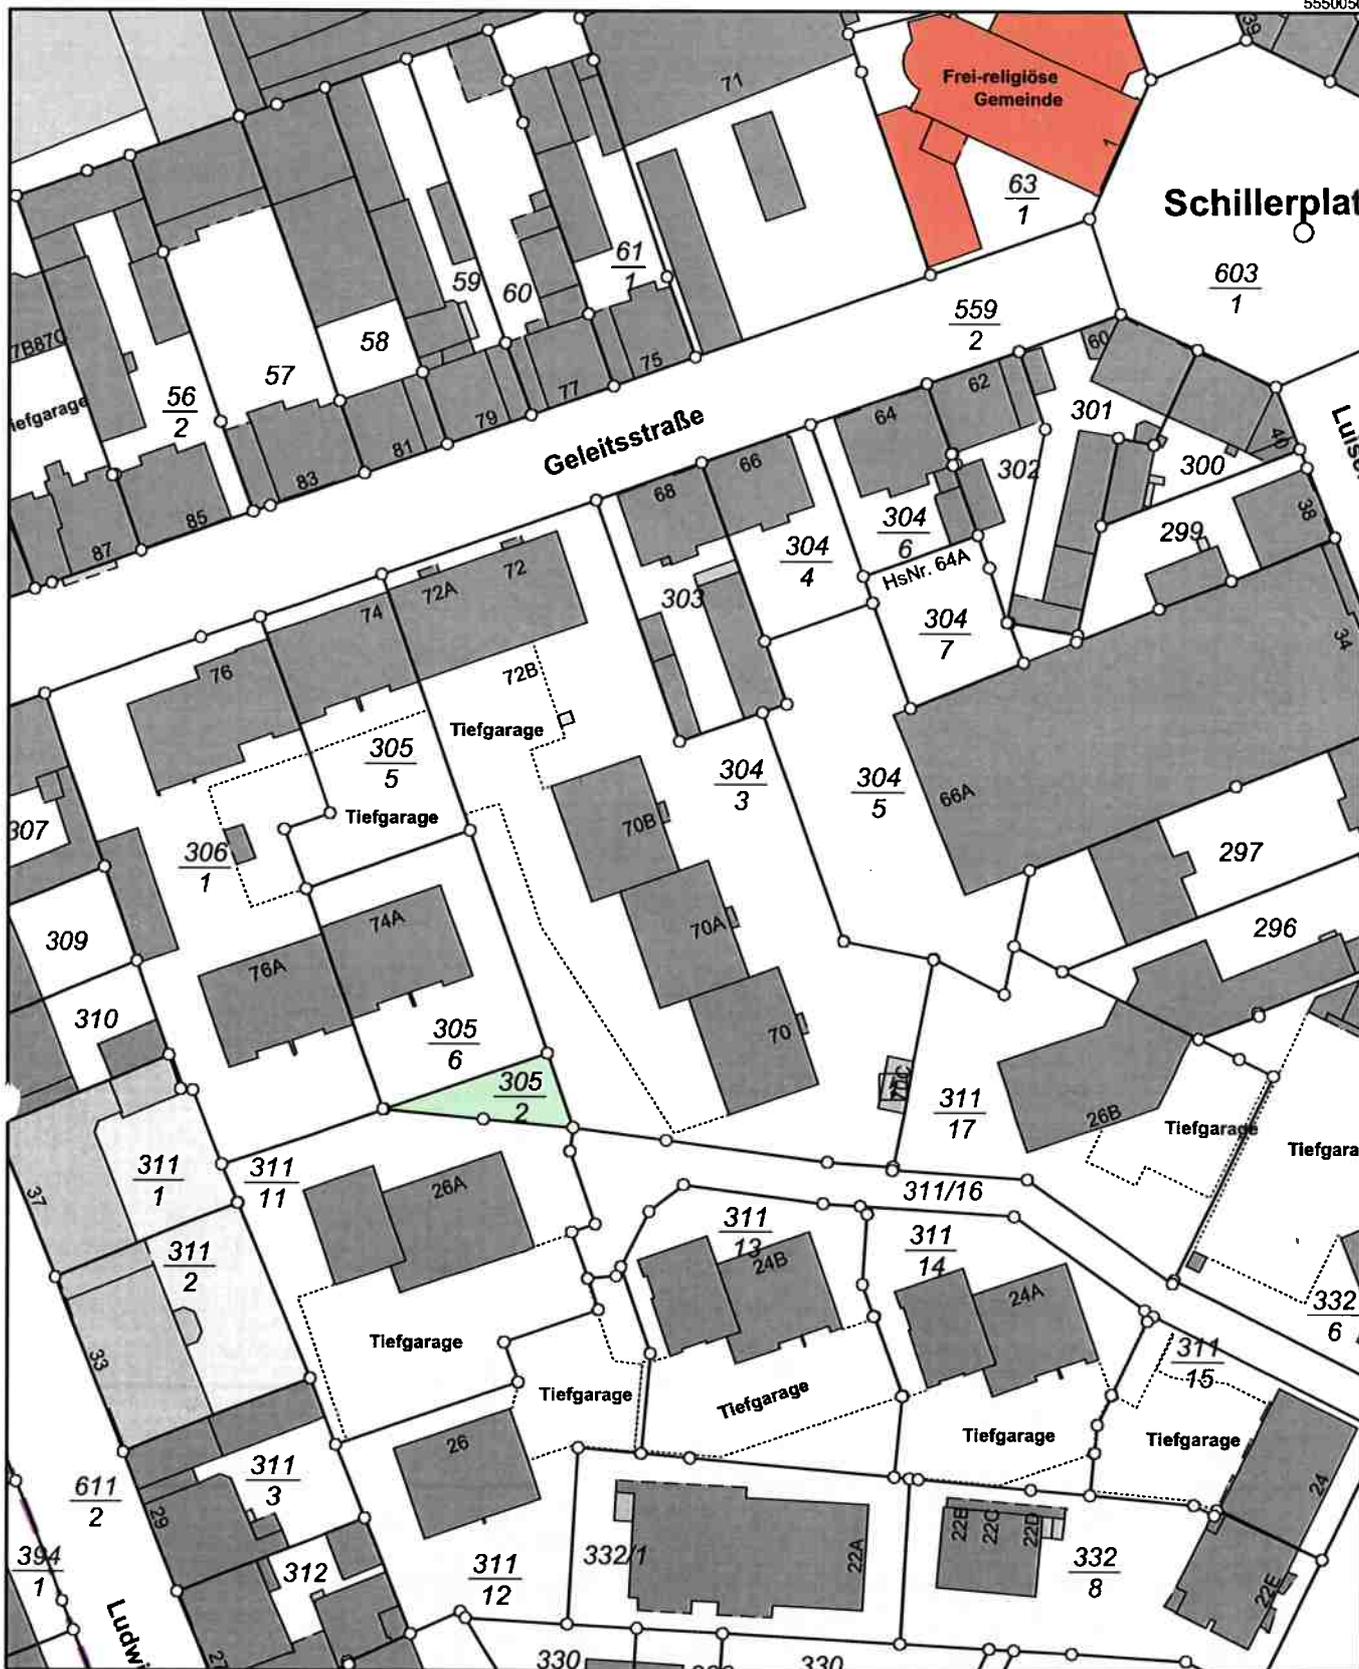

Flurstück: 304/3
Flur: 1
Gemarkung: Offenbach

Gemeinde: Offenbach am Main
Kreis: Kreisfreie Stadt Offenbach am Main
Regierungsbezirk: Darmstadt



5550050

32482690

32482510

5549830

Maßstab 1:1000 Meter

Vervielfältigung nur erlaubt, soweit die Vervielfältigungsstücke demselben Nutzungszweck wie die Originalausgaben dienen.
§18 Abs. 2 des Hessischen Vermessungs- und Geoinformationsgesetzes vom 6. September 2007 (GVBl. I S. 548), zuletzt geändert durch
Gesetz vom 27. September 2012 (GVBl. I S.290)