



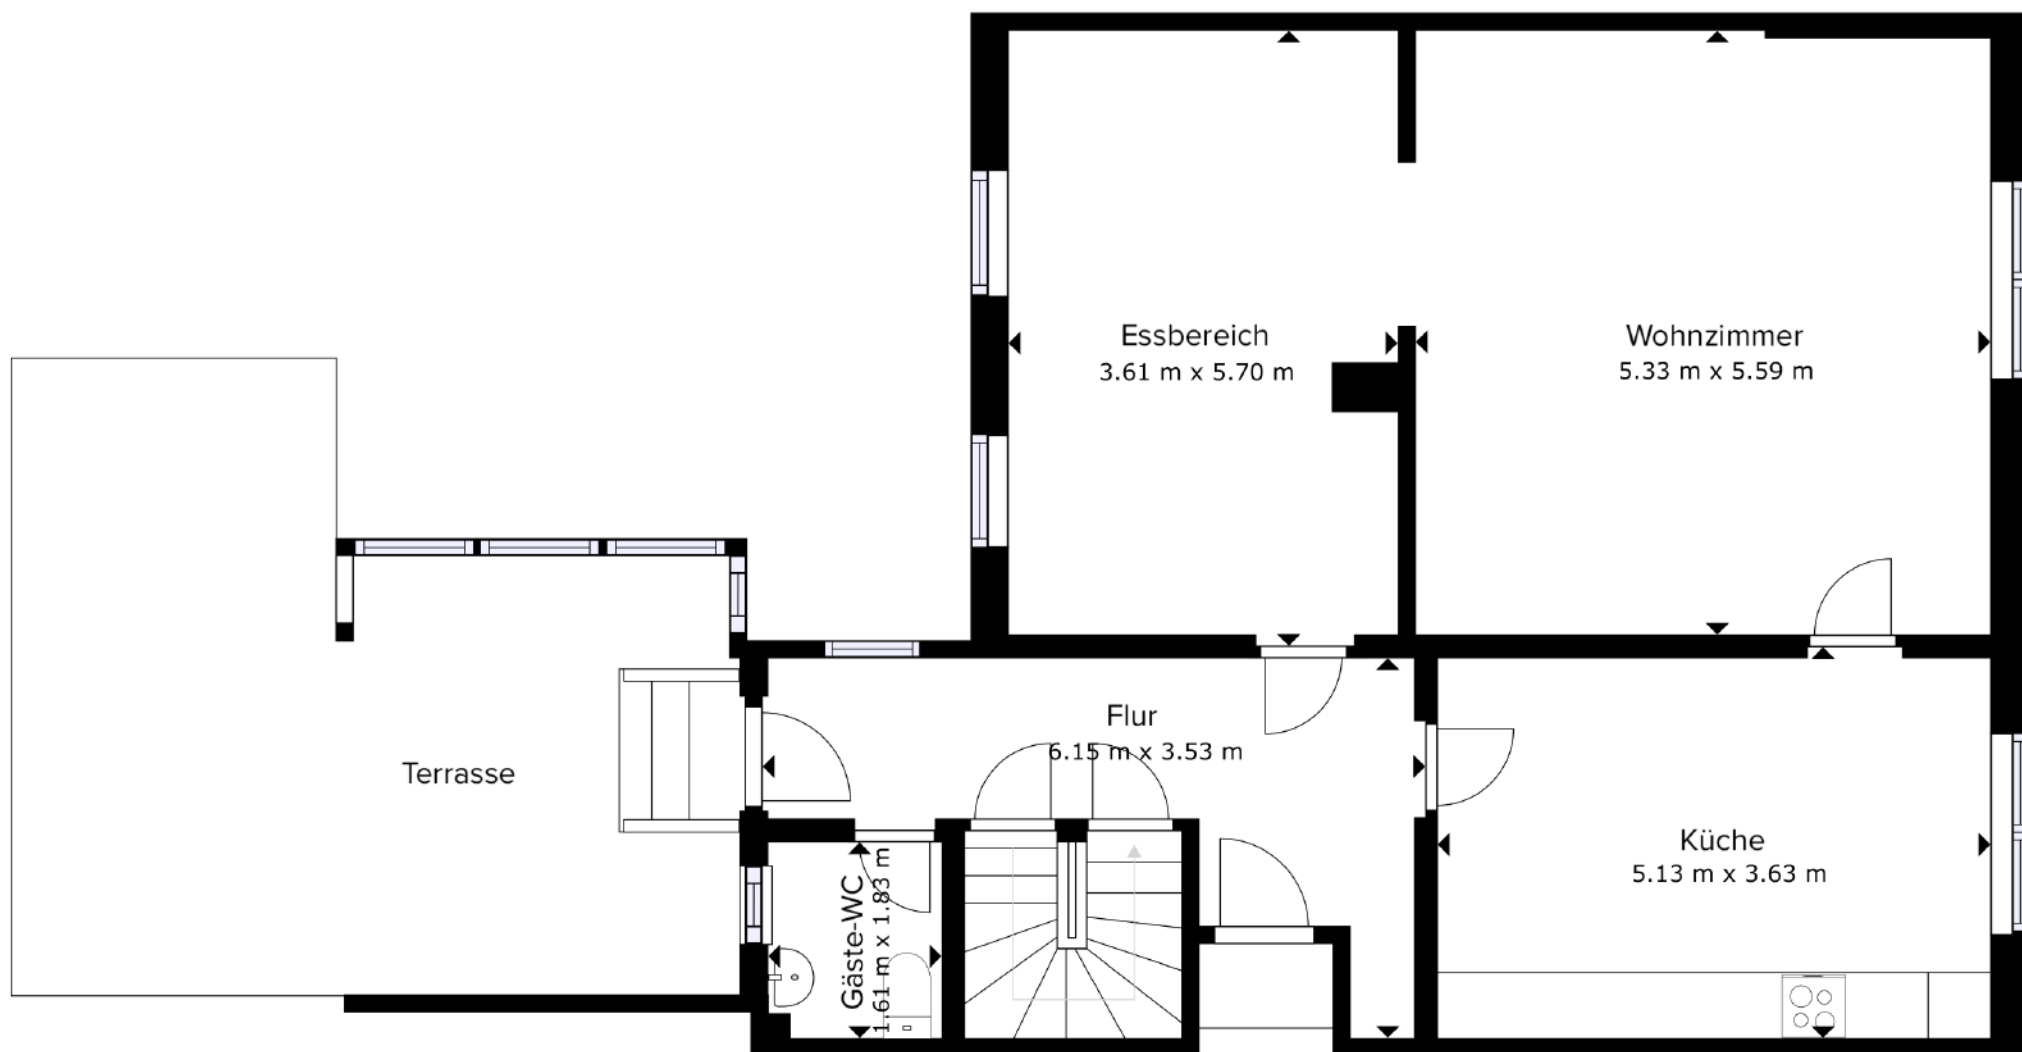


Alle Angaben ohne Gewähr!

Erdgeschoss

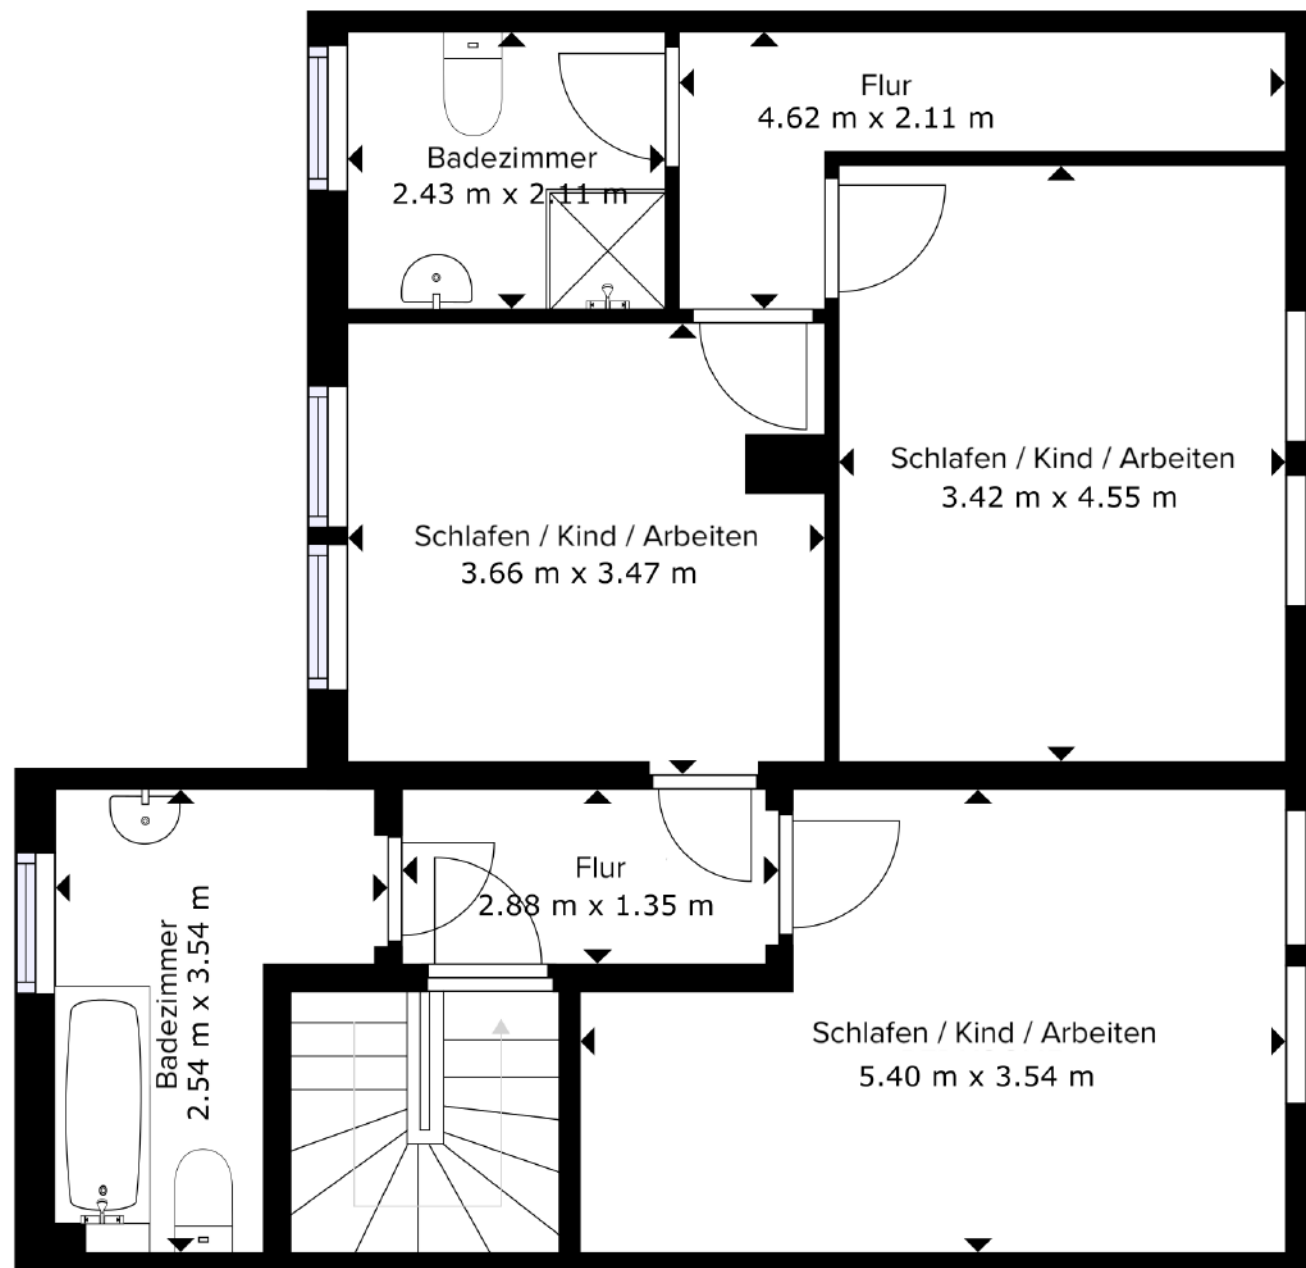

Alle Angaben ohne Gewähr!

Obergeschoss

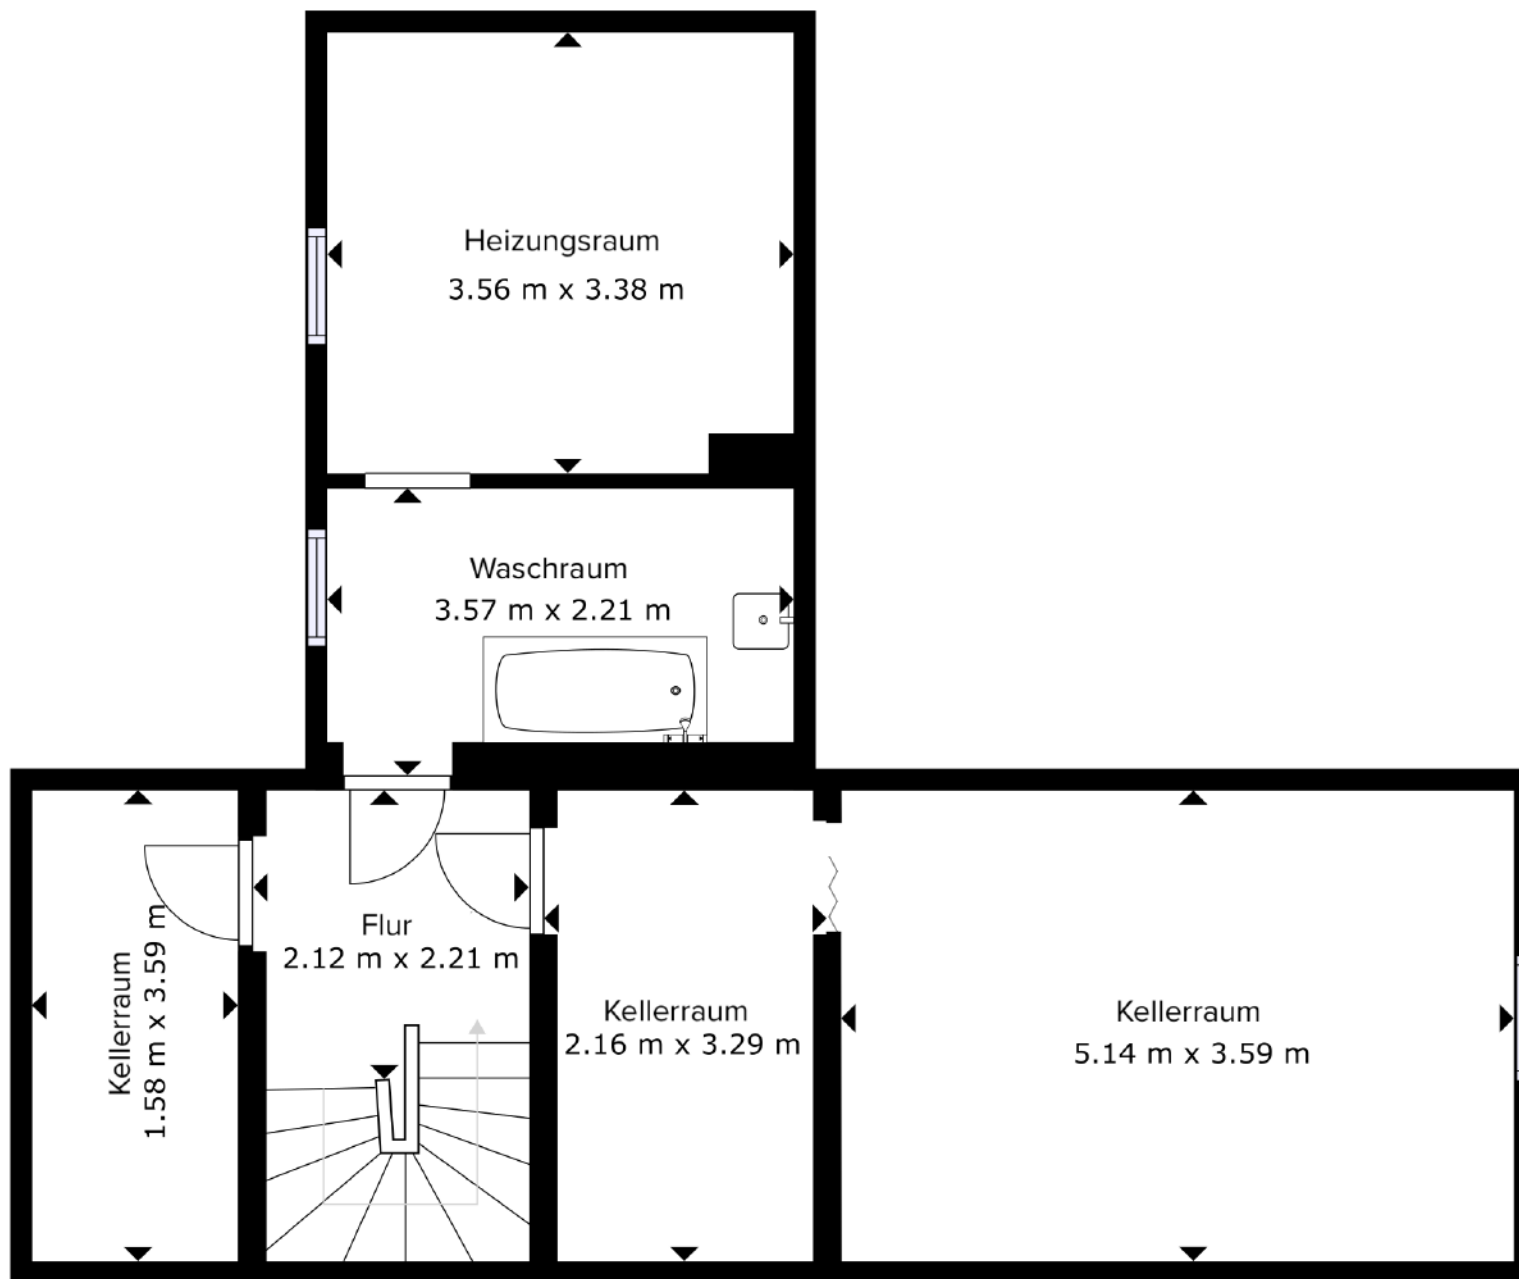

Alle Angaben ohne Gewähr!

Kellergeschoss