


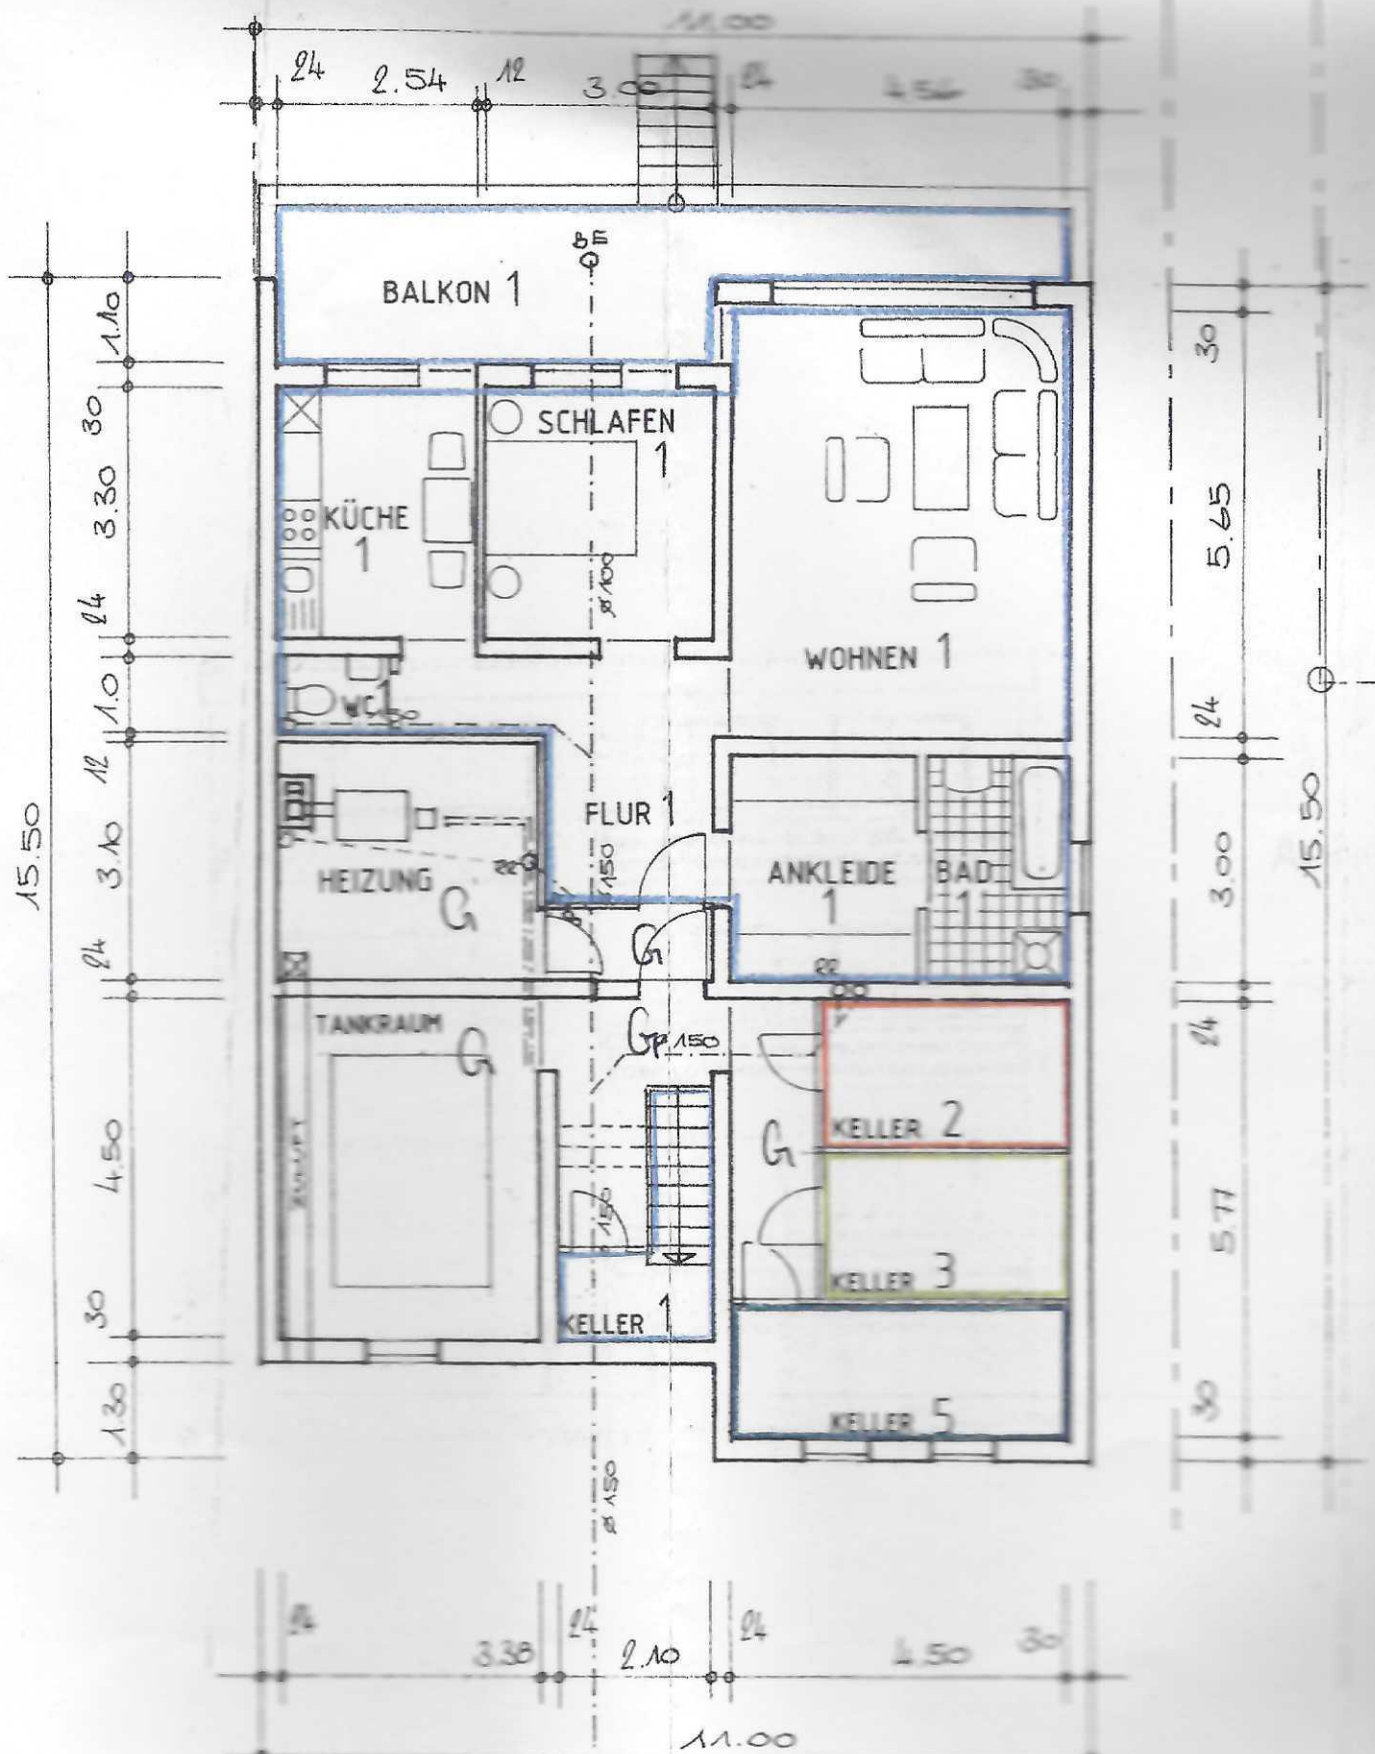

Aufteil

Projekt

Bauherr

Plan Nr.

1

Wunsch

1:100

Architekt