


EG rechts, Wohnung 2

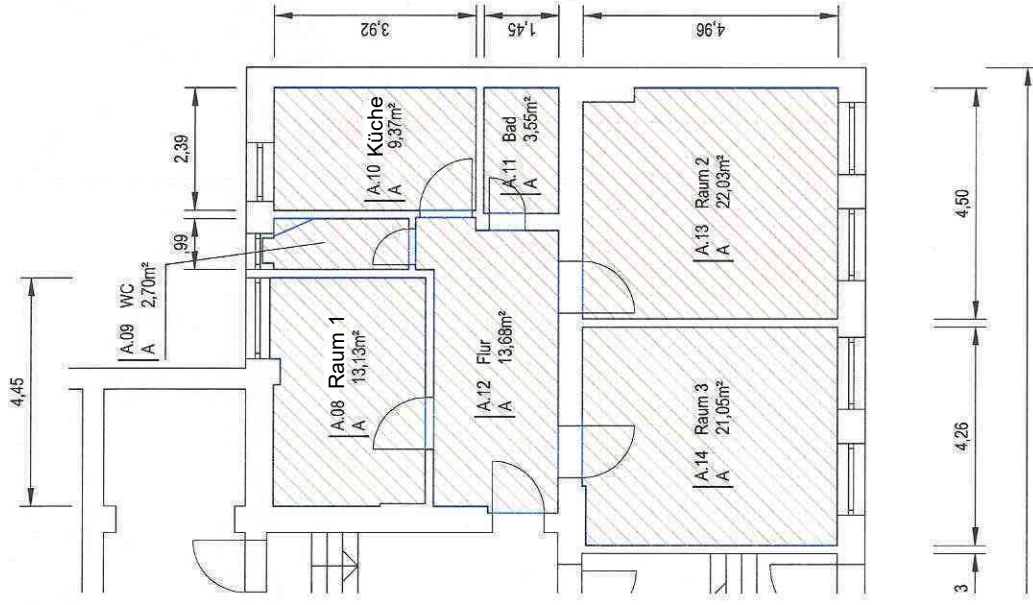

RÄUME		
Nummer	Name	Fläche
A.08	Küche	9,37 m²
A.09	WC	2,70 m²
A.10	Raum 1	13,13 m²
A.11	Bad	3,55 m²
A.12	Flur	13,68 m²
A.13	Raum 2	22,03 m²
A.14	Raum 3	21,05 m²
		85,51 m²

Magdeburg

Letzlinger Straße 2, Wohnungen
Vorderhaus
Erdgeschoss
11.04.2017

Maßstab

M 1:100

ENTW

Entwickler.Planner.Ingenieure