


Weg - 29/90

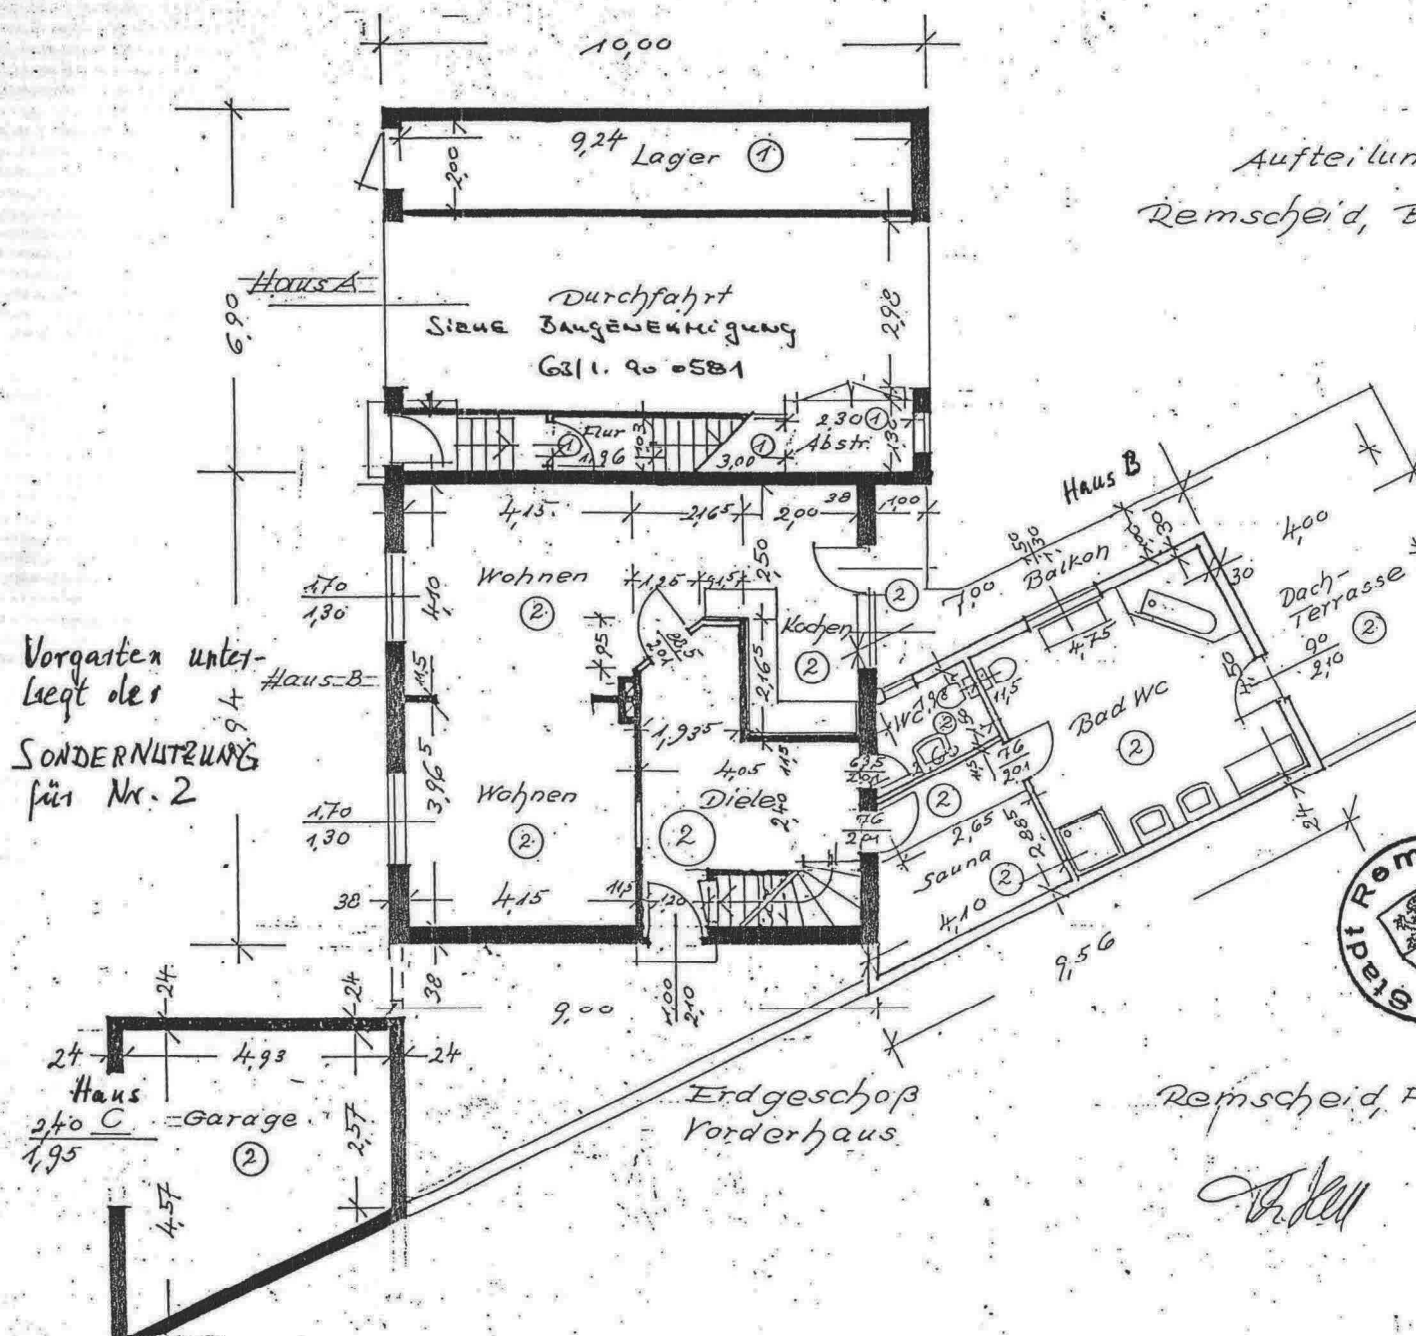


Aufteilungsplan
Remscheid, Buschstraße 10

Teilungsplan

Anlage zur
Bescheinigung Nr. 29/90
(63/1. 90-581)
auf Grund des WEG v. 15.3.1951
vom 27.09.1990

Der Oberstadtdirektor
- Bauordnungsamt -
LA

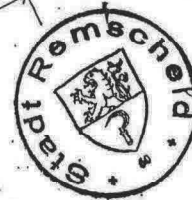

Remscheid, Febr. 1990

Dipl.-Ing. Hans-Joach. Wallasch
Architekt 508
Buschstraße 6a
Telefon (02131) 29 27 17
5630 Remscheid, 1

