



Landkreis Dahme-Spreewald [Wokrejs Dubja-Blota]
Katasterbehörde


Reutergasse 12
15907 Lübben

Auszug aus dem
Liegenschaftskataster

Liegenschaftskarte 1:1000

Erstellt am 01.11.2023
23_62_10_1433

Flurstück: 520 Gemeinde: Schönefeld
Flur: 4 Kreis: Dahme-Spreewald [Dubja-Blota]
Gemarkung: Großziethen

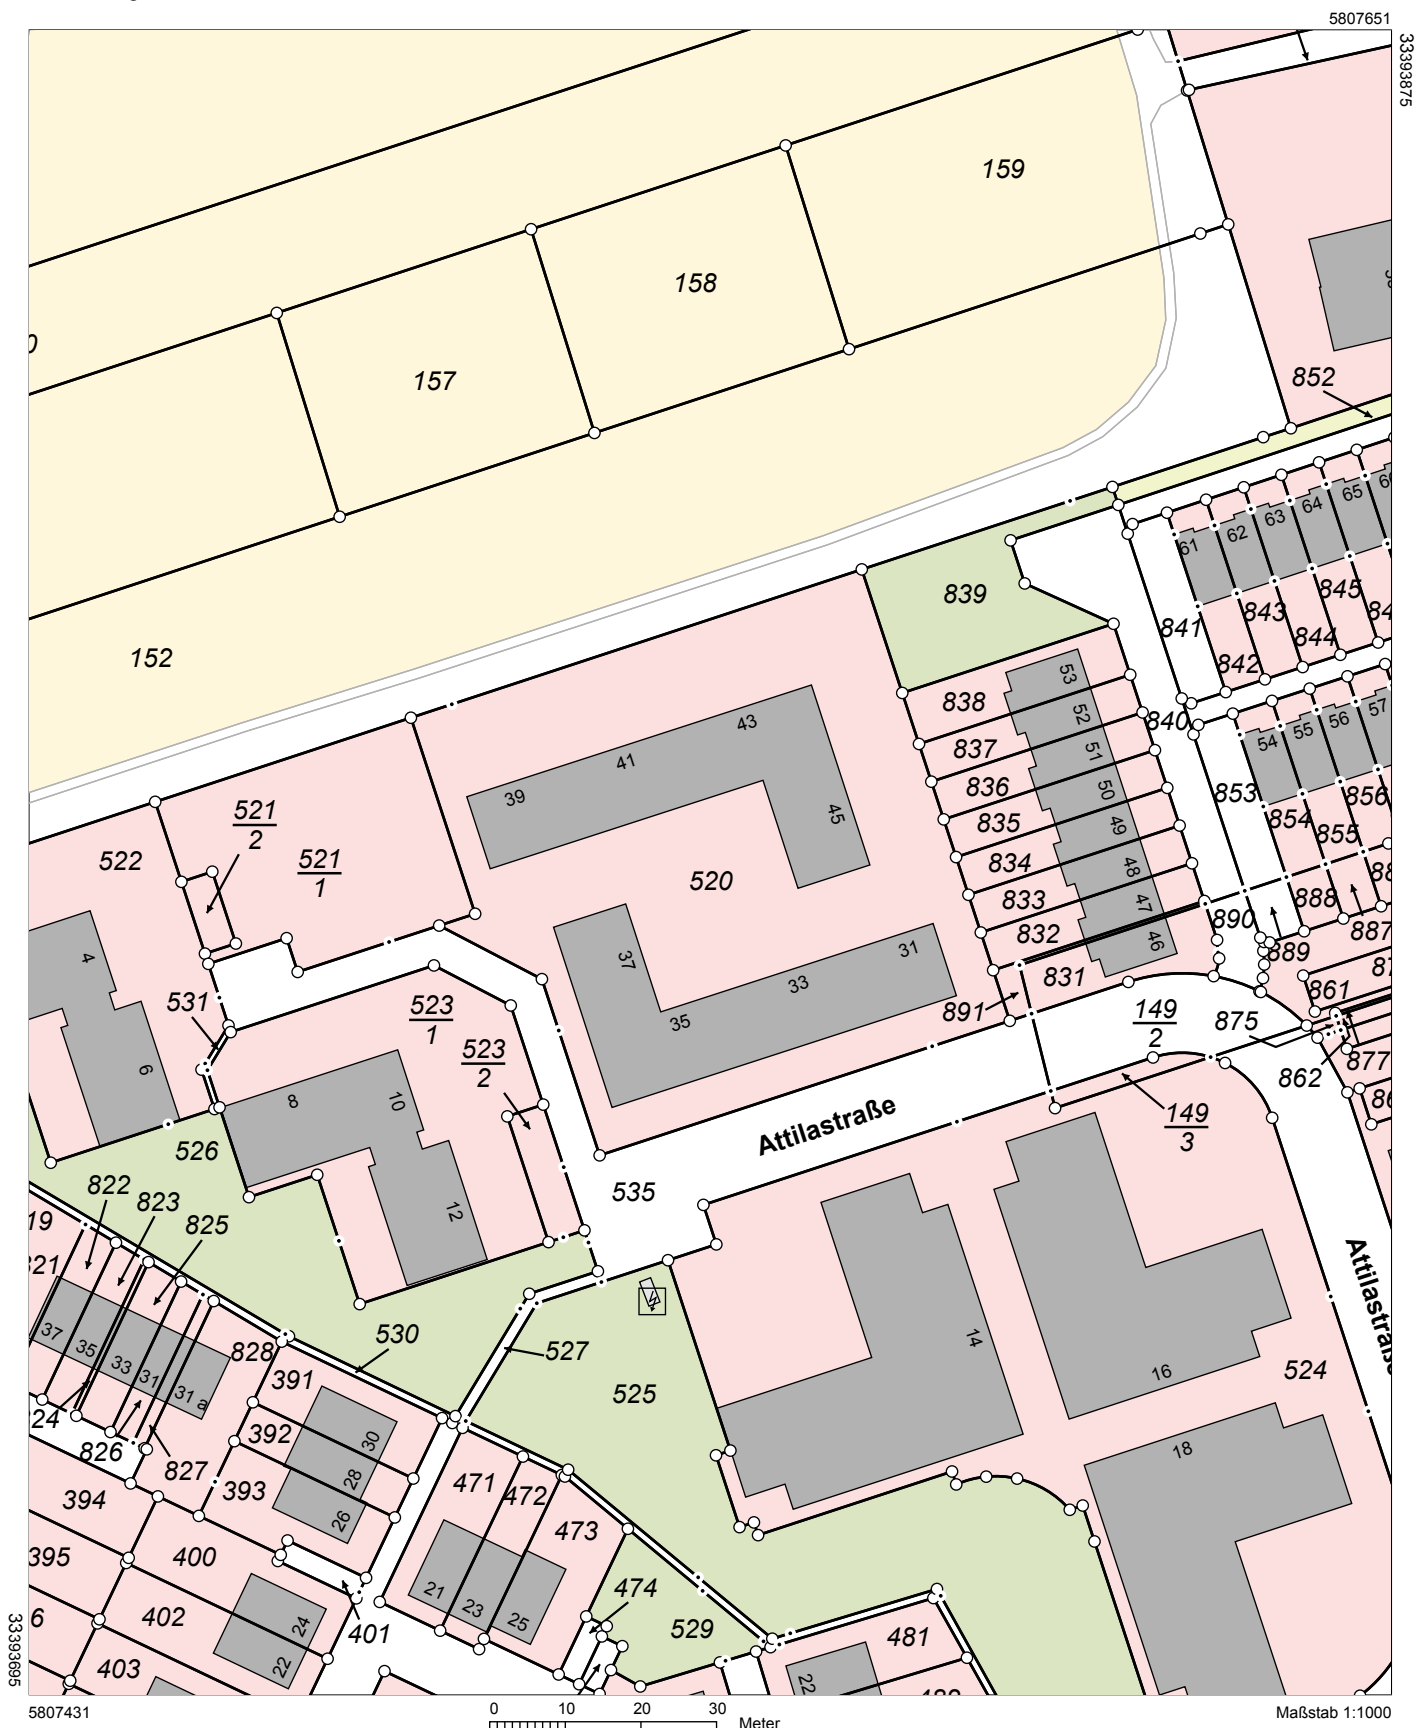

Dieser Auszug ist automatisiert auf fälschungsgeschütztem Papier erstellt und steht einem beglaubigten Auszug gleich. Er ist gesetzlich geschützt. Die Absicht zur Veröffentlichung oder Weitergabe an Dritte ist der bereitstellenden Stelle vorher anzuzeigen. Bei der Veröffentlichung oder Weitergabe ist auf das Land Brandenburg als Inhaber der Rechte an den Geobasisdaten hinzuweisen. Die Regelungen des Urheberrechts bleiben unberührt (§ 10 Abs. 9 Brandenburgisches Vermessungsgesetz – BbgVermG – vom 27. Mai 2009 (GVBl.I/09, Nr. 08, S.166), zuletzt geändert durch Artikel 1 des Gesetzes vom 19. Juni 2019 (GVBl.I/19, Nr. 32)).

Die dargestellten Karteninhalte wurden aus unterschiedlichen Datengrundlagen abgeleitet und gewährleisten nicht unbedingt die Lagegenauigkeit des angegebenen Maßstabes.

Bereitgestellt durch: Katasterbehörde Dahme-Spreewald [Dubja-Blota], Reutergasse 12, 15907 Lübben/Spreewald.