


WOHNHAUS
DACHGESCHOSS

567.948 m³
222.24 m²
60.43 m

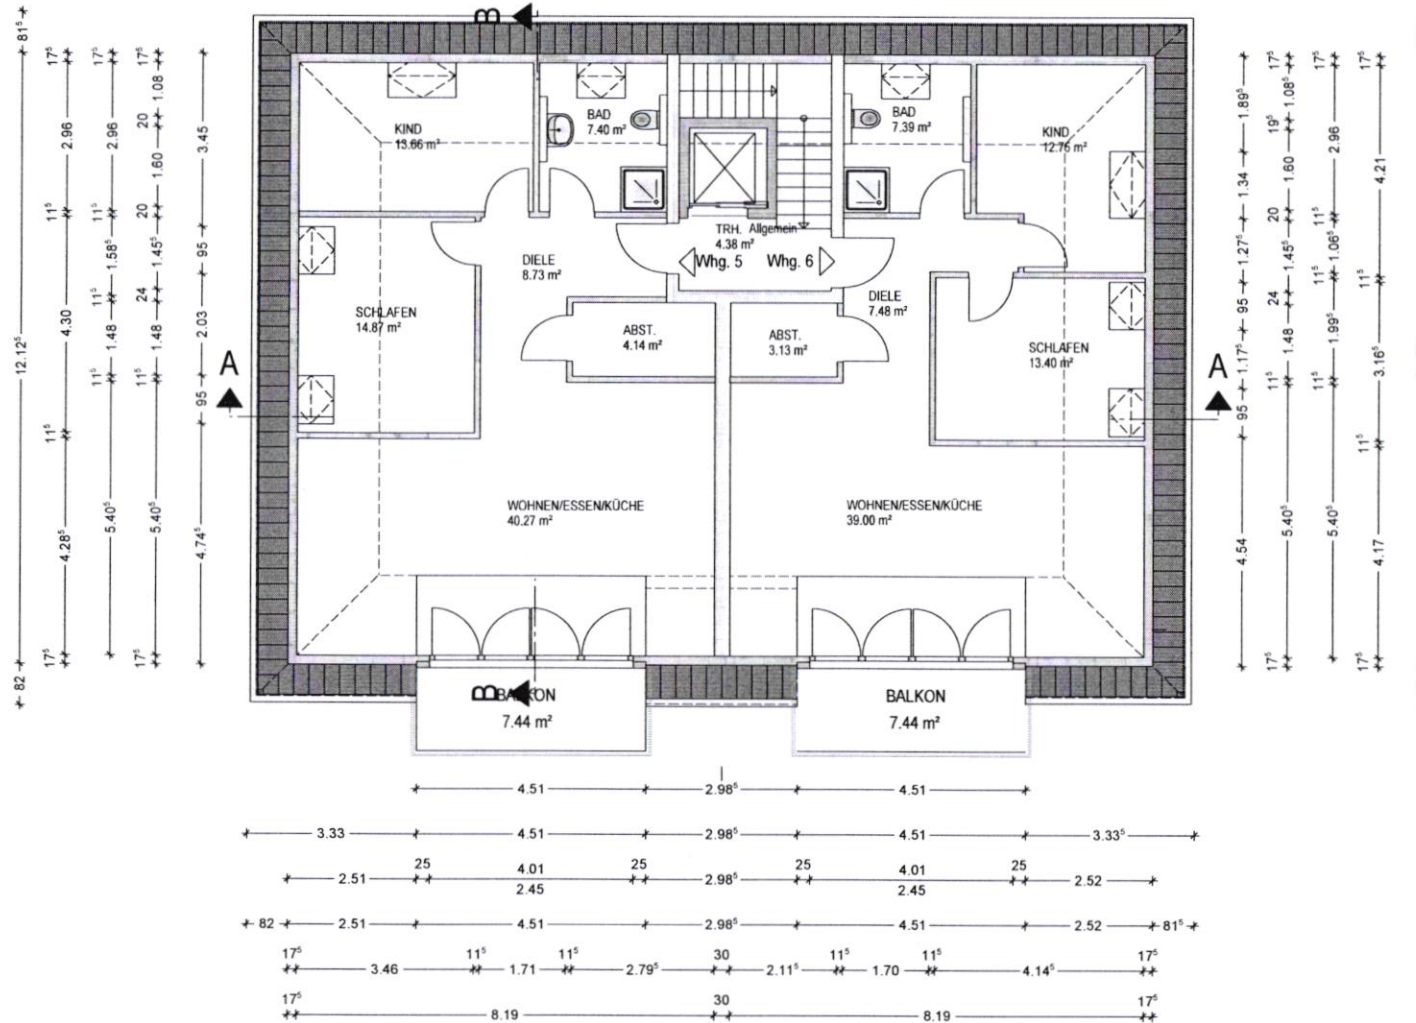

BAUVORHABEN: Mehrfamilienhaus mit 6 WE
Herbert-Fritze-Str. 9
27318 Hoya

BAUHERR:

ENTWURFS-
VERFASSTER: Ingenieurbüro für Bauplanung
Ihr Partner für das Planen und Bauen

PLANINHALT
DACHGESCHOSS

MASSTAB 1:100	DATUM 04.10.2022	PLAN-NR. 205
------------------	---------------------	-----------------