


Doppelhaus 2.5 -geschossig	Zeichnungsdatum: 08.02.2024
Bauherr:	
Kontakt:	
Obergeschoss	M = 1:100

Diese Vorentwurfsplanung veranschaulicht das gekaufte KAMPA Haus. Der Leistungsumfang ergibt sich ausschließlich aus dem Bau- und Liefervertrag und dem schriftlichen Leistungsverzeichnis. Dargestellte Einrichtungsgegenstände sind keine Vertragsbestandteile, dies gilt insbesondere auch für die Sanitärobjekte. Vorentwurfsplanung vorbehaltlich konstruktiv bedingter Anpassung nach erfolgter statischer Berechnung.



BAUHERR: _____ Ort, Datum: _____ Unterschrift: _____





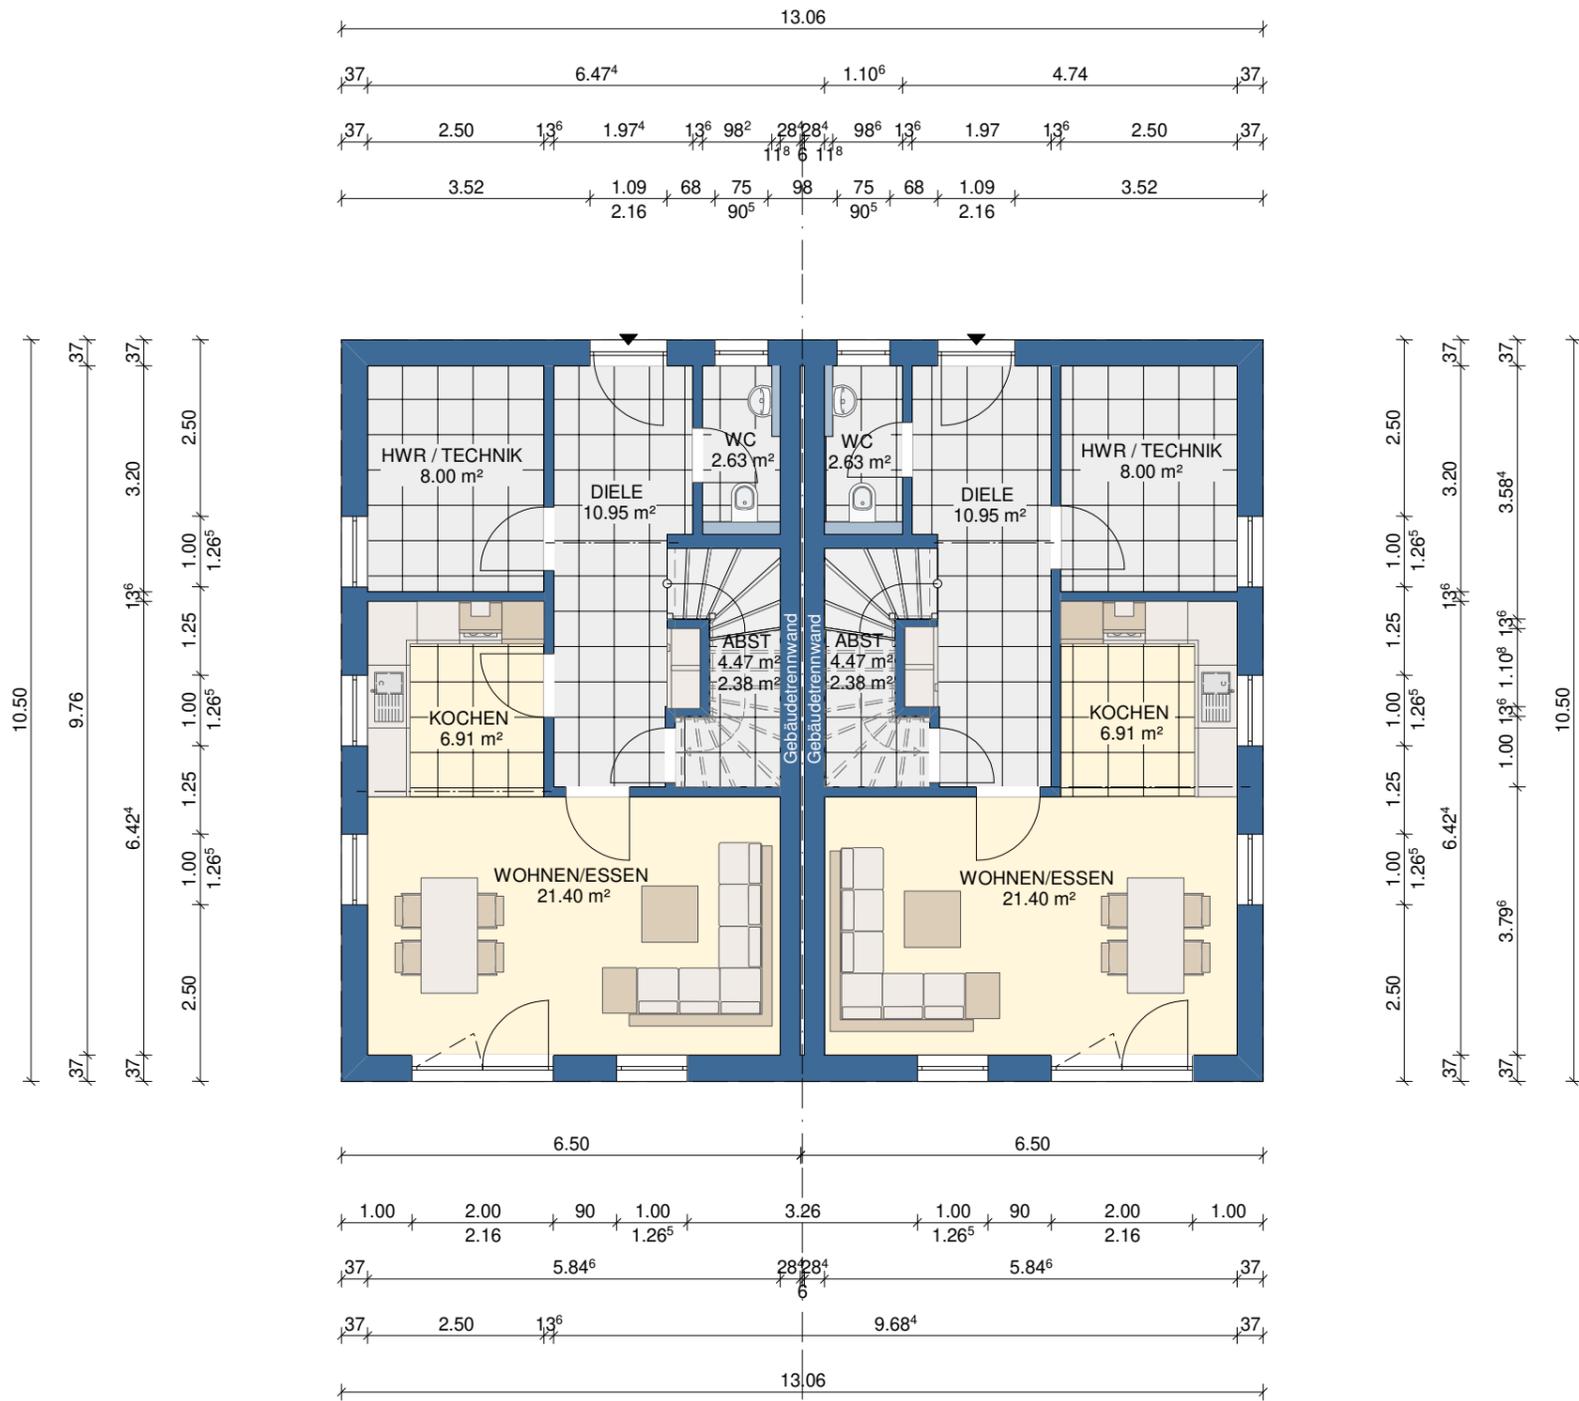


Doppelhaus 2.5-geschossig	Zeichnungsdatum: 08.02.2024
Bauherr:	
Kontakt:	
Erdgeschoss	M = 1:100

Diese Vorentwurfsplanung veranschaulicht das gekaufte KAMPA Haus. Der Leistungsumfang ergibt sich ausschließlich aus dem Bau- und Liefervertrag und dem schriftlichen Leistungsverzeichnis. Dargestellte Einrichtungsgegenstände sind keine Vertragsbestandteile, dies gilt insbesondere auch für die Sanitärobjekte. Vorentwurfsplanung vorbehaltlich konstruktiv bedingter Anpassung nach erfolgter statischer Berechnung.



BAUHERR: _____ Ort, Datum: _____ Unterschrift: _____

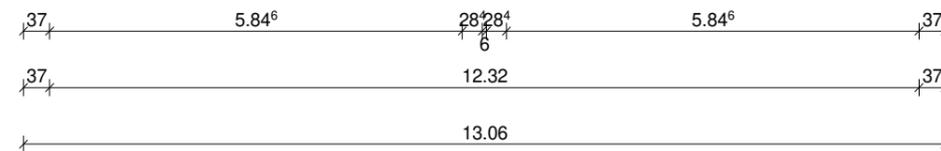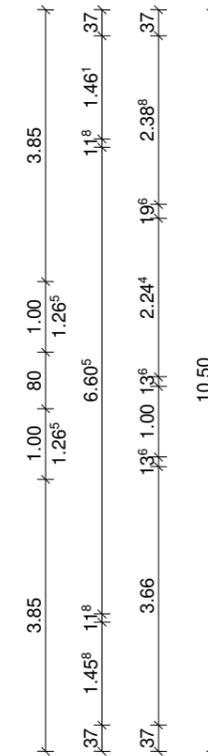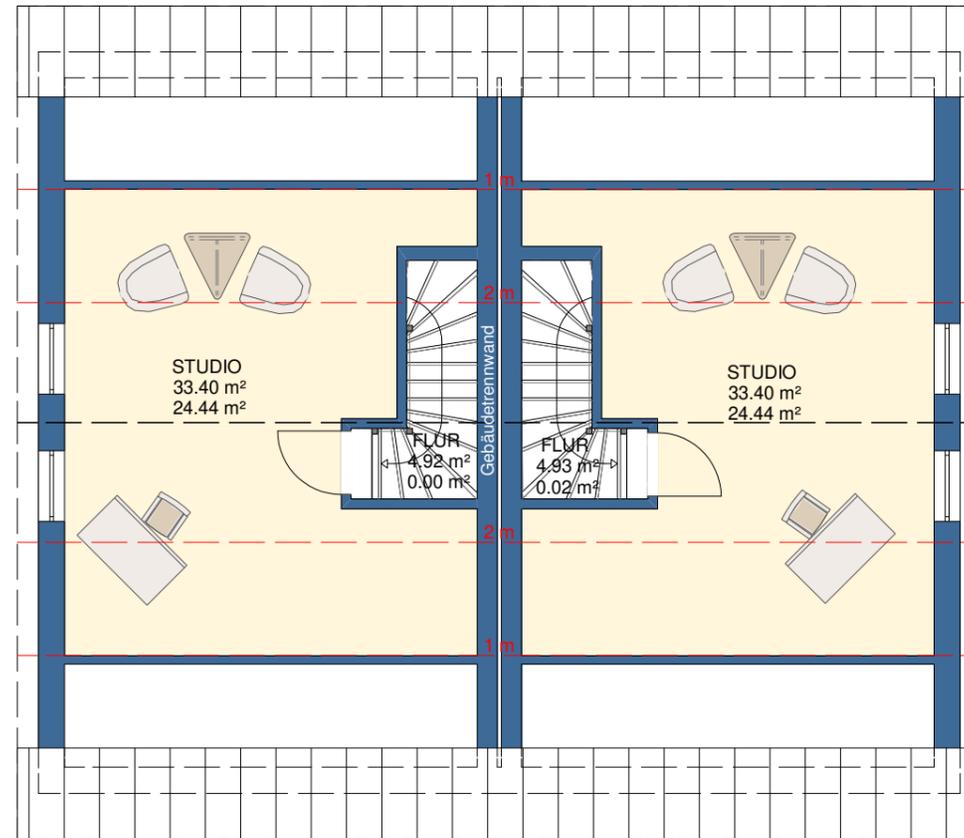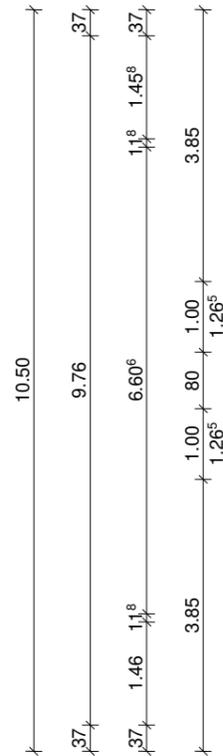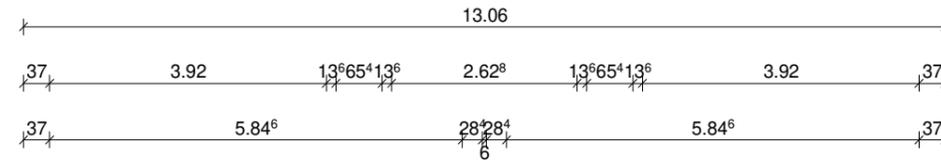

Doppelhaus 2.5 -geschossig	Zeichnungsdatum: 08.02.2024
Bauherr:	
Kontakt:	
Dachgeschoss	M = 1:100


Diese Vorentwurfsplanung veranschaulicht das gekaufte KAMPA Haus. Der Leistungsumfang ergibt sich ausschließlich aus dem Bau- und Liefervertrag und dem schriftlichen Leistungsverzeichnis. Dargestellte Einrichtungsgegenstände sind keine Vertragsbestandteile, dies gilt insbesondere auch für die Sanitärobjekte. Vorentwurfsplanung vorbehaltlich konstruktiv bedingter Anpassung nach erfolgter statischer Berechnung.



BAUHERR: _____ Ort, Datum: _____ Unterschrift: _____

Dachkonstruktion lt. Statik

Dachneigung: 32.0°

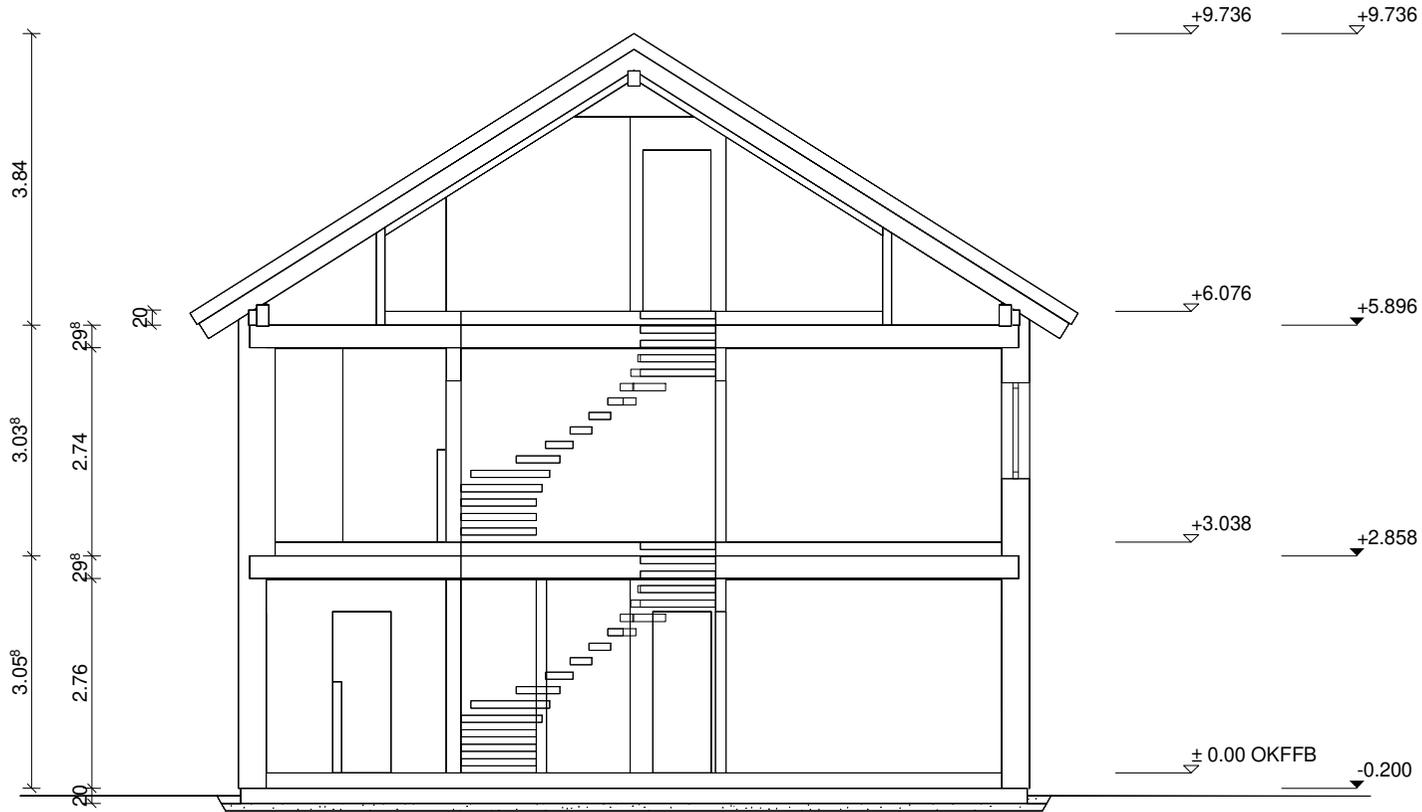

Doppelhaus 2.5 -geschossig	Zeichnungsdatum: 08.02.2024
Bauherr:	
Kontakt:	
Schnitt A	M = 1:100


Diese Vorentwurfsplanung veranschaulicht das gekaufte KAMPA Haus. Der Leistungsumfang ergibt sich ausschließlich aus dem Bau- und Liefervertrag und dem schriftlichen Leistungsverzeichnis. Dargestellte Einrichtungsgegenstände sind keine Vertragsbestandteile, dies gilt insbesondere auch für die Sanitäröbjekte. Vorentwurfsplanung vorbehaltlich konstruktiv bedingter Anpassung nach erfolgter statischer Berechnung.



BAUHERR:

Ort, Datum

Unterschrift

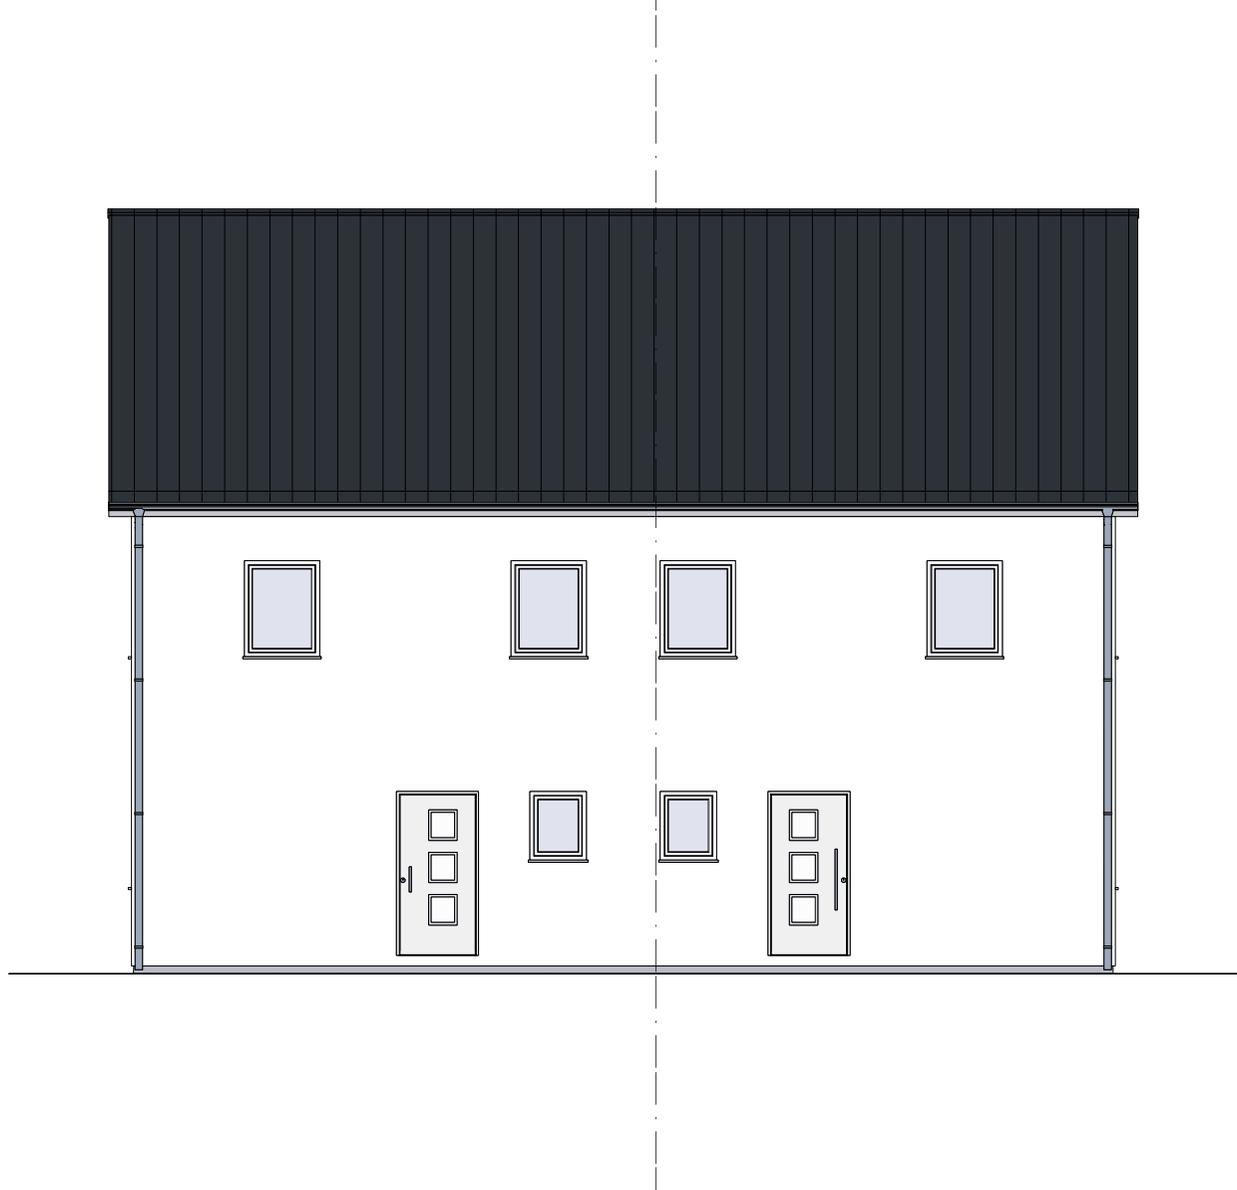


Doppelhaus 2.5 -geschossig	Zeichnungsdatum: 08.02.2024
Bauherr:	
Kontakt:	
Nordansicht	M = 1:100

Diese Vorentwurfsplanung veranschaulicht das gekaufte KAMPA Haus. Der Leistungsumfang ergibt sich ausschließlich aus dem Bau- und Liefervertrag und dem schriftlichen Leistungsverzeichnis. Dargestellte Einrichtungsgegenstände sind keine Vertragsbestandteile, dies gilt insbesondere auch für die Sanitäröbekte. Vorentwurfsplanung vorbehaltlich konstruktiv bedingter Anpassung nach erfolgter statischer Berechnung.



----- BAUHERR:	----- Ort, Datum	----- Unterschrift
-------------------	---------------------	-----------------------

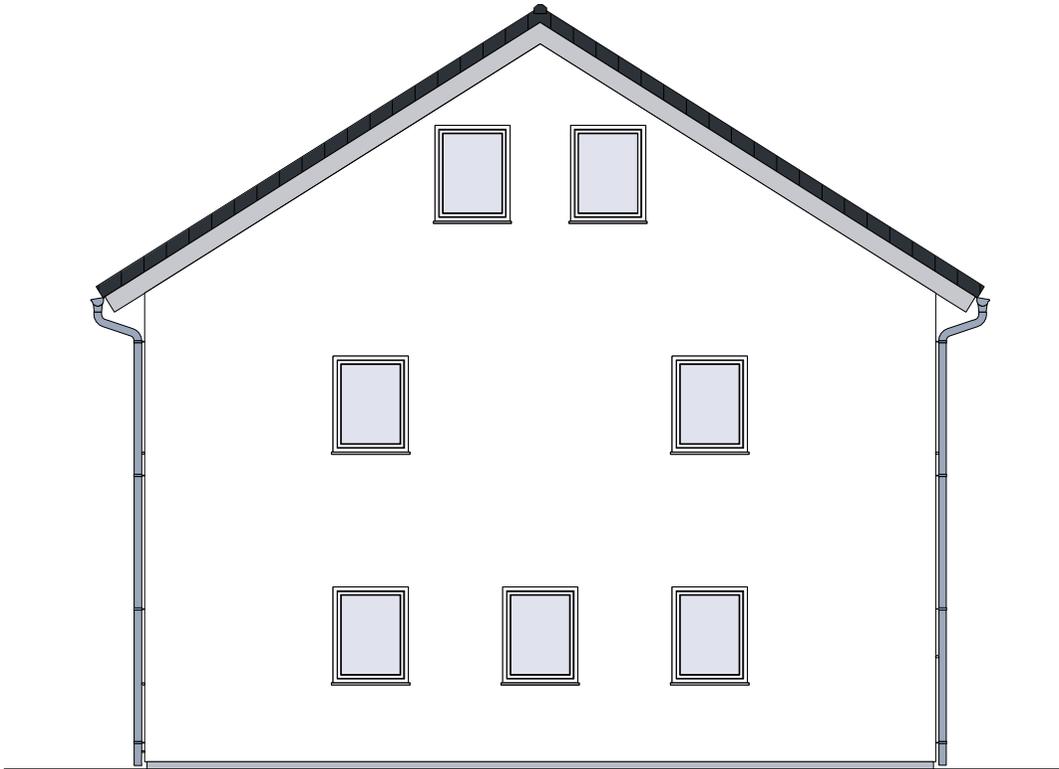


Doppelhaus 2.5 -geschossig	Zeichnungsdatum: 08.02.2024
Bauherr:	
Kontakt:	
Ostansicht	M = 1:100

Diese Vorentwurfsplanung veranschaulicht das gekaufte KAMPA Haus. Der Leistungsumfang ergibt sich ausschließlich aus dem Bau- und Liefervertrag und dem schriftlichen Leistungsverzeichnis. Dargestellte Einrichtungsgegenstände sind keine Vertragsbestandteile, dies gilt insbesondere auch für die Sanitärobjekte. Vorentwurfsplanung vorbehaltlich konstruktiv bedingter Anpassung nach erfolgter statischer Berechnung.



..... BAUHERR: Ort, Datum Unterschrift
-------------------	---------------------	-----------------------

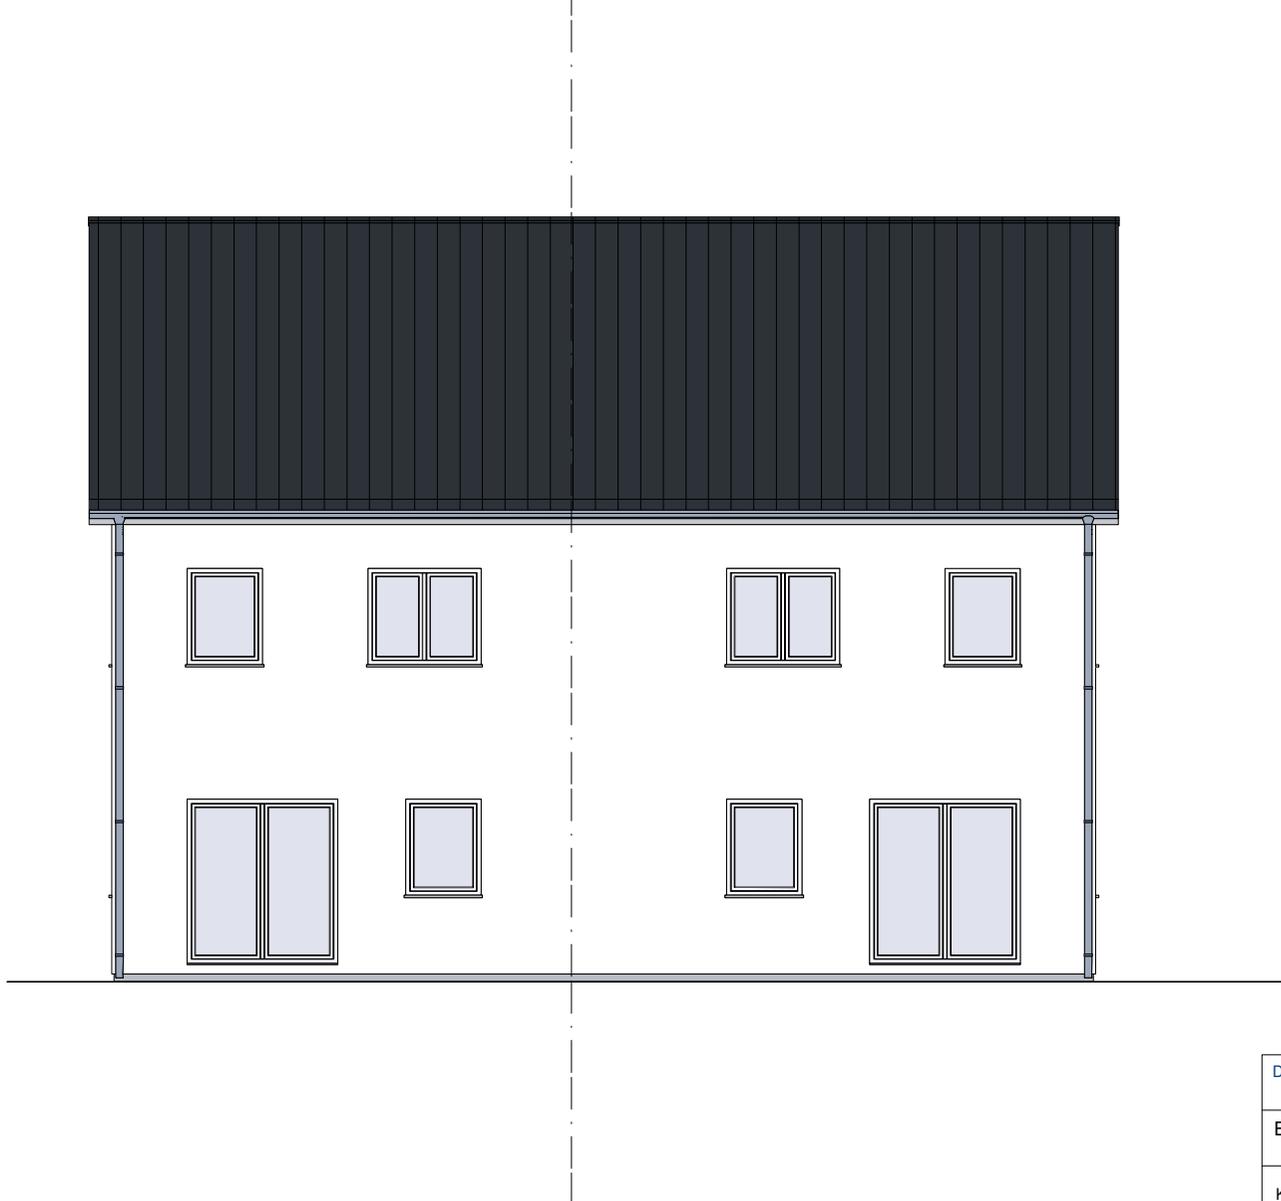


Doppelhaus 2.5 -geschossig	Zeichnungsdatum: 08.02.2024
Bauherr:	
Kontakt:	
Südansicht	M = 1:100

Diese Vorentwurfsplanung veranschaulicht das gekaufte KAMPA Haus. Der Leistungsumfang ergibt sich ausschließlich aus dem Bau- und Liefervertrag und dem schriftlichen Leistungsverzeichnis. Dargestellte Einrichtungsgegenstände sind keine Vertragsbestandteile, dies gilt insbesondere auch für die Sanitäröbjekte. Vorentwurfsplanung vorbehaltlich konstruktiv bedingter Anpassung nach erfolgter statischer Berechnung.



..... BAUHERR: Ort, Datum Unterschrift
-------------------	---------------------	-----------------------

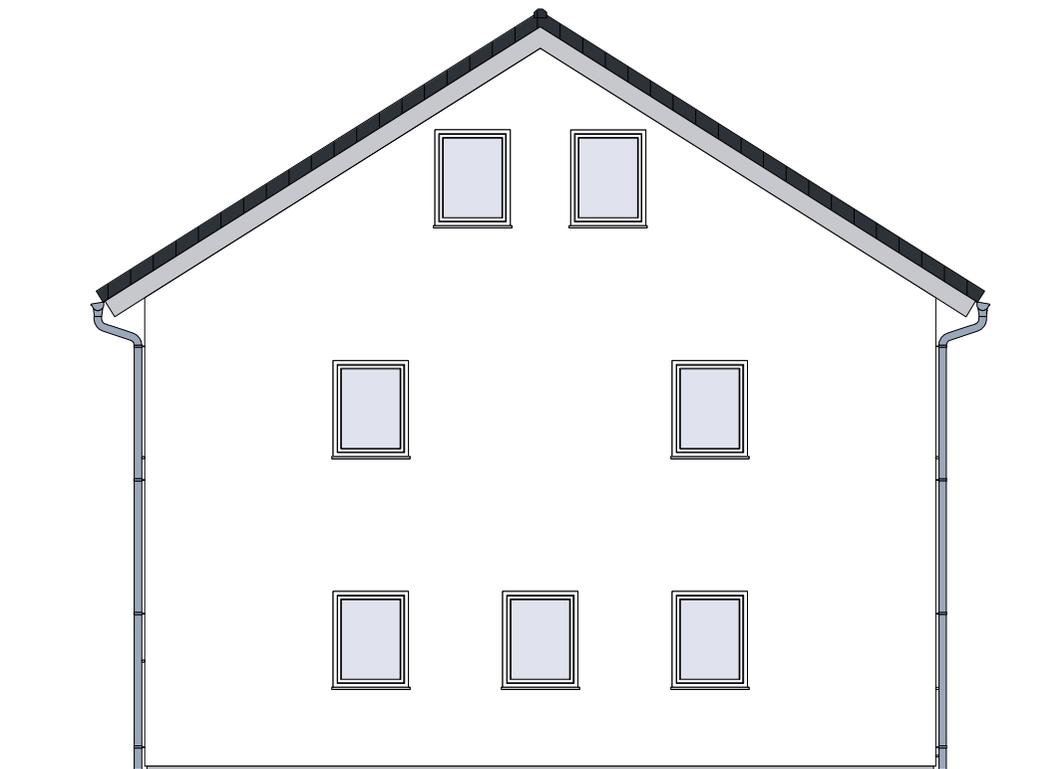

Doppelhaus 2.5 -geschossig	Zeichnungsdatum: 08.02.2024
Bauherr:	
Kontakt:	
Westansicht	M = 1:100

Diese Vorentwurfsplanung veranschaulicht das gekaufte KAMPA Haus. Der Leistungsumfang ergibt sich ausschließlich aus dem Bau- und Liefervertrag und dem schriftlichen Leistungsverzeichnis. Dargestellte Einrichtungsgegenstände sind keine Vertragsbestandteile, dies gilt insbesondere auch für die Sanitäröbekte. Vorentwurfsplanung vorbehaltlich konstruktiv bedingter Anpassung nach erfolgter statischer Berechnung.



----- BAUHERR:	----- Ort, Datum	----- Unterschrift
-------------------	---------------------	-----------------------