



ANSICHT OST

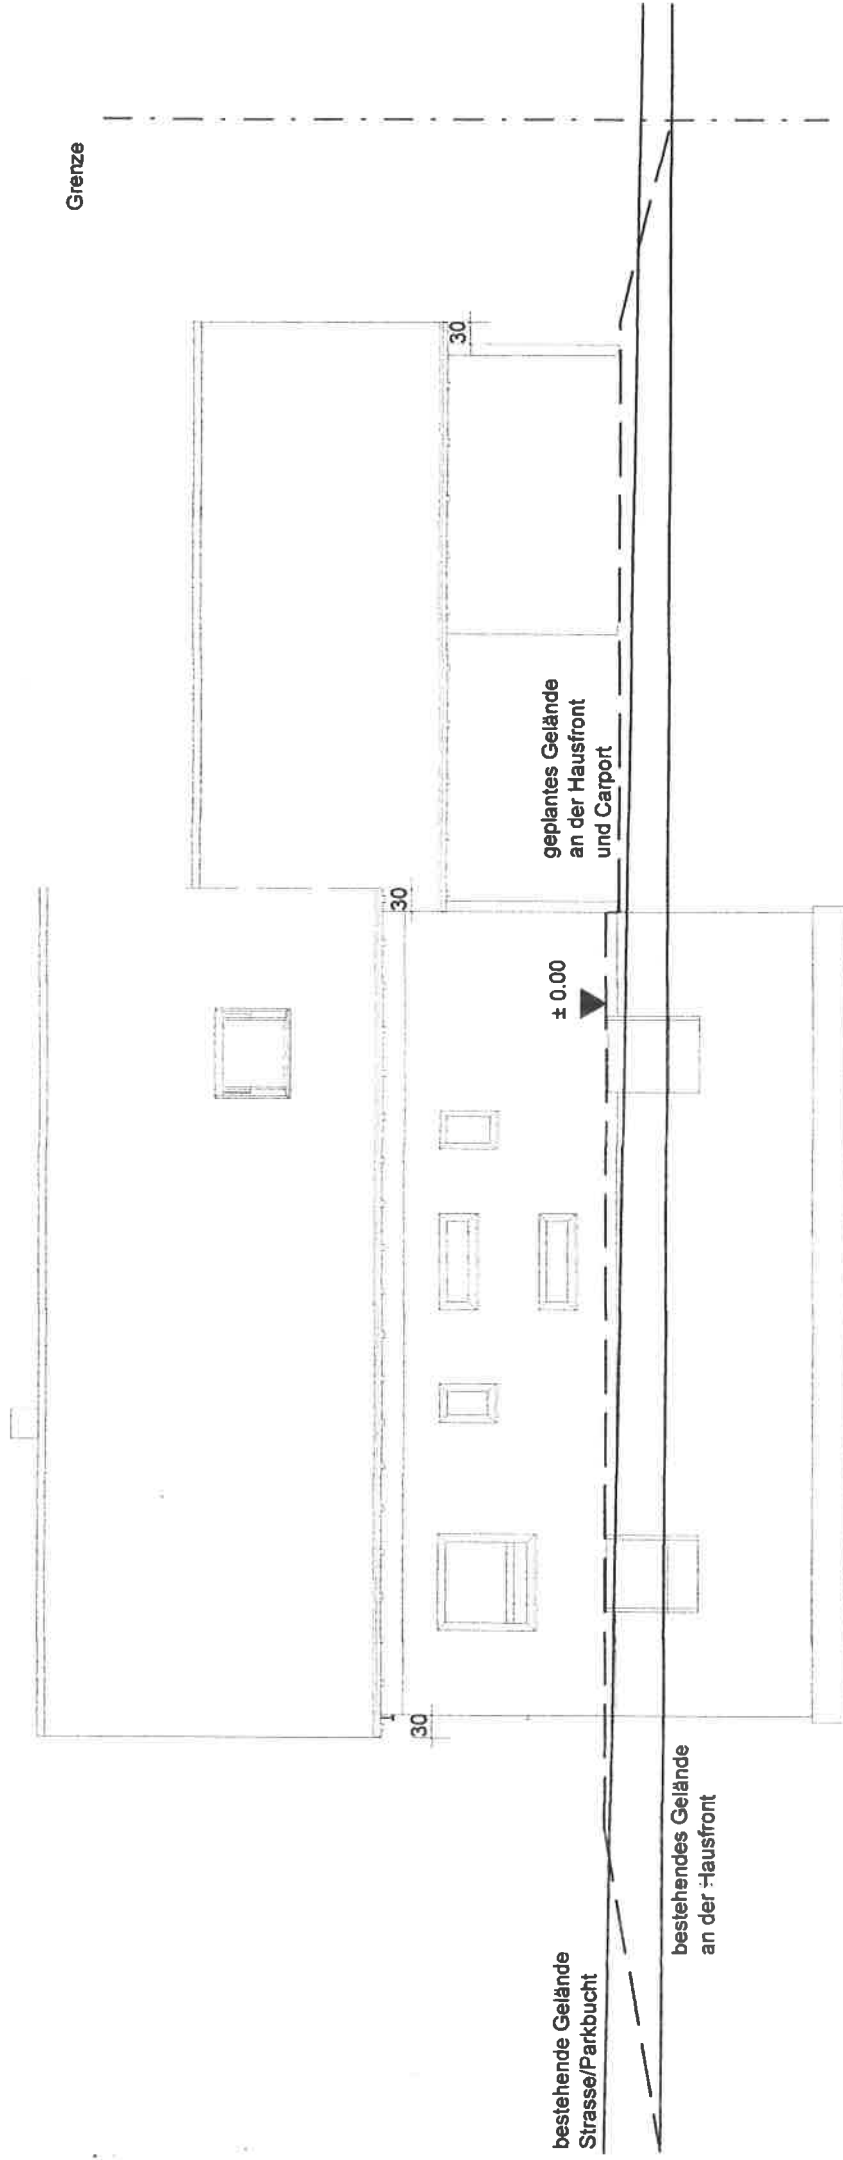

Projekt:	Einfamilienwohnhaus mit Doppelcarport
	88653 Daiting, Ringstraße 7
Bauherr:	[REDACTED]
Planer:	Alfons Launer, Maurermeister
	91634 Wilburgstetten, Vilersbronn 4a
Dateiname:	BV Maaß ENTWÄSSERUNG
Maßstab:	1 : 100 Datum: 23.07.2004 ANSICHT OST

ANSICHT WEST

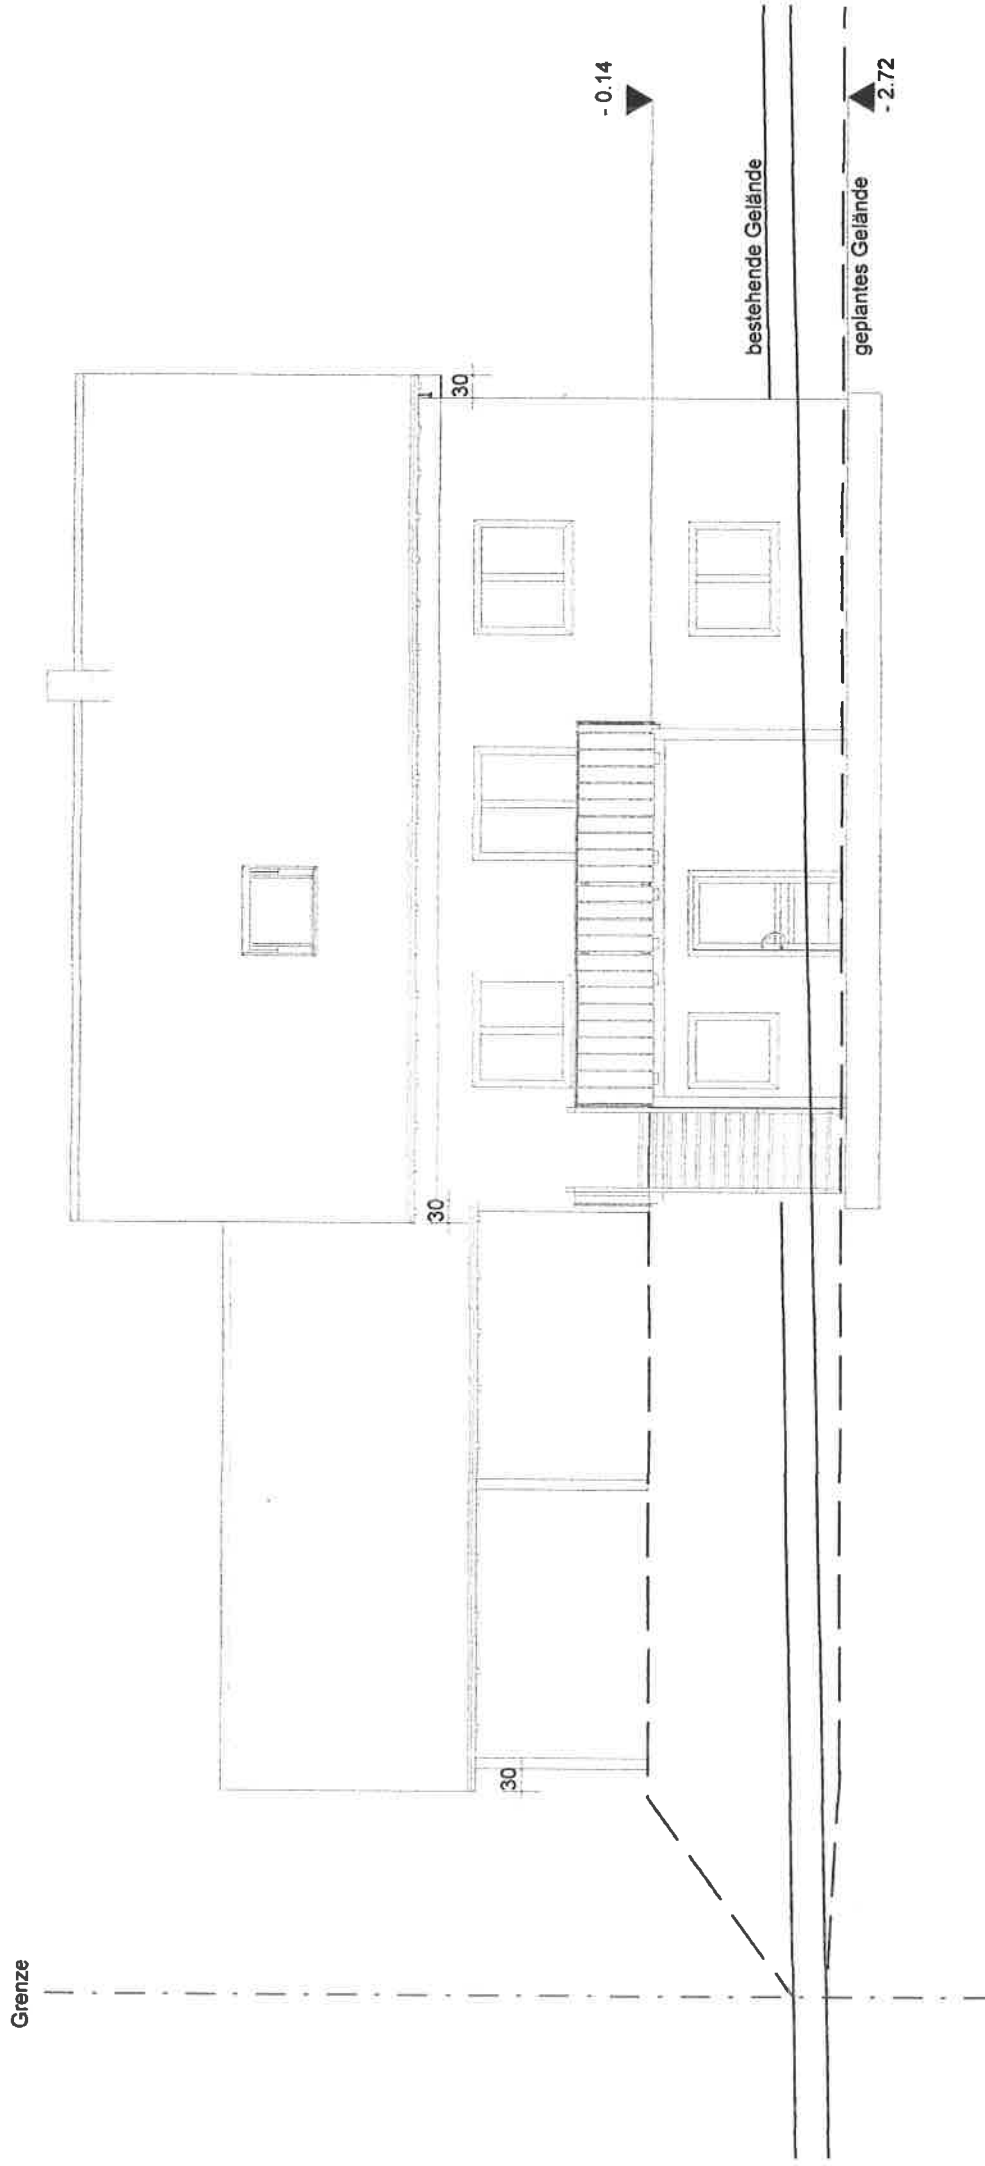

RFB EG + 10 cm über Randstein
Knickpunkt Parkbucht
RFB = - 0,14

Projekt:	Einfamilienwohnhaus mit Doppelcarport 86853 Daiting, Ringstraße 7		
Bauherr:	[REDACTED]		
Planer:	Alfons Leuner, Maurermeister 91634 Wilburgstetten, Vilersbronn 4a		
Dateiname:	BV Maaß ENTWÄSSERUNG		
Maßstab:	1 : 100	Datum:	23.07.2004
ANSICHT WEST			