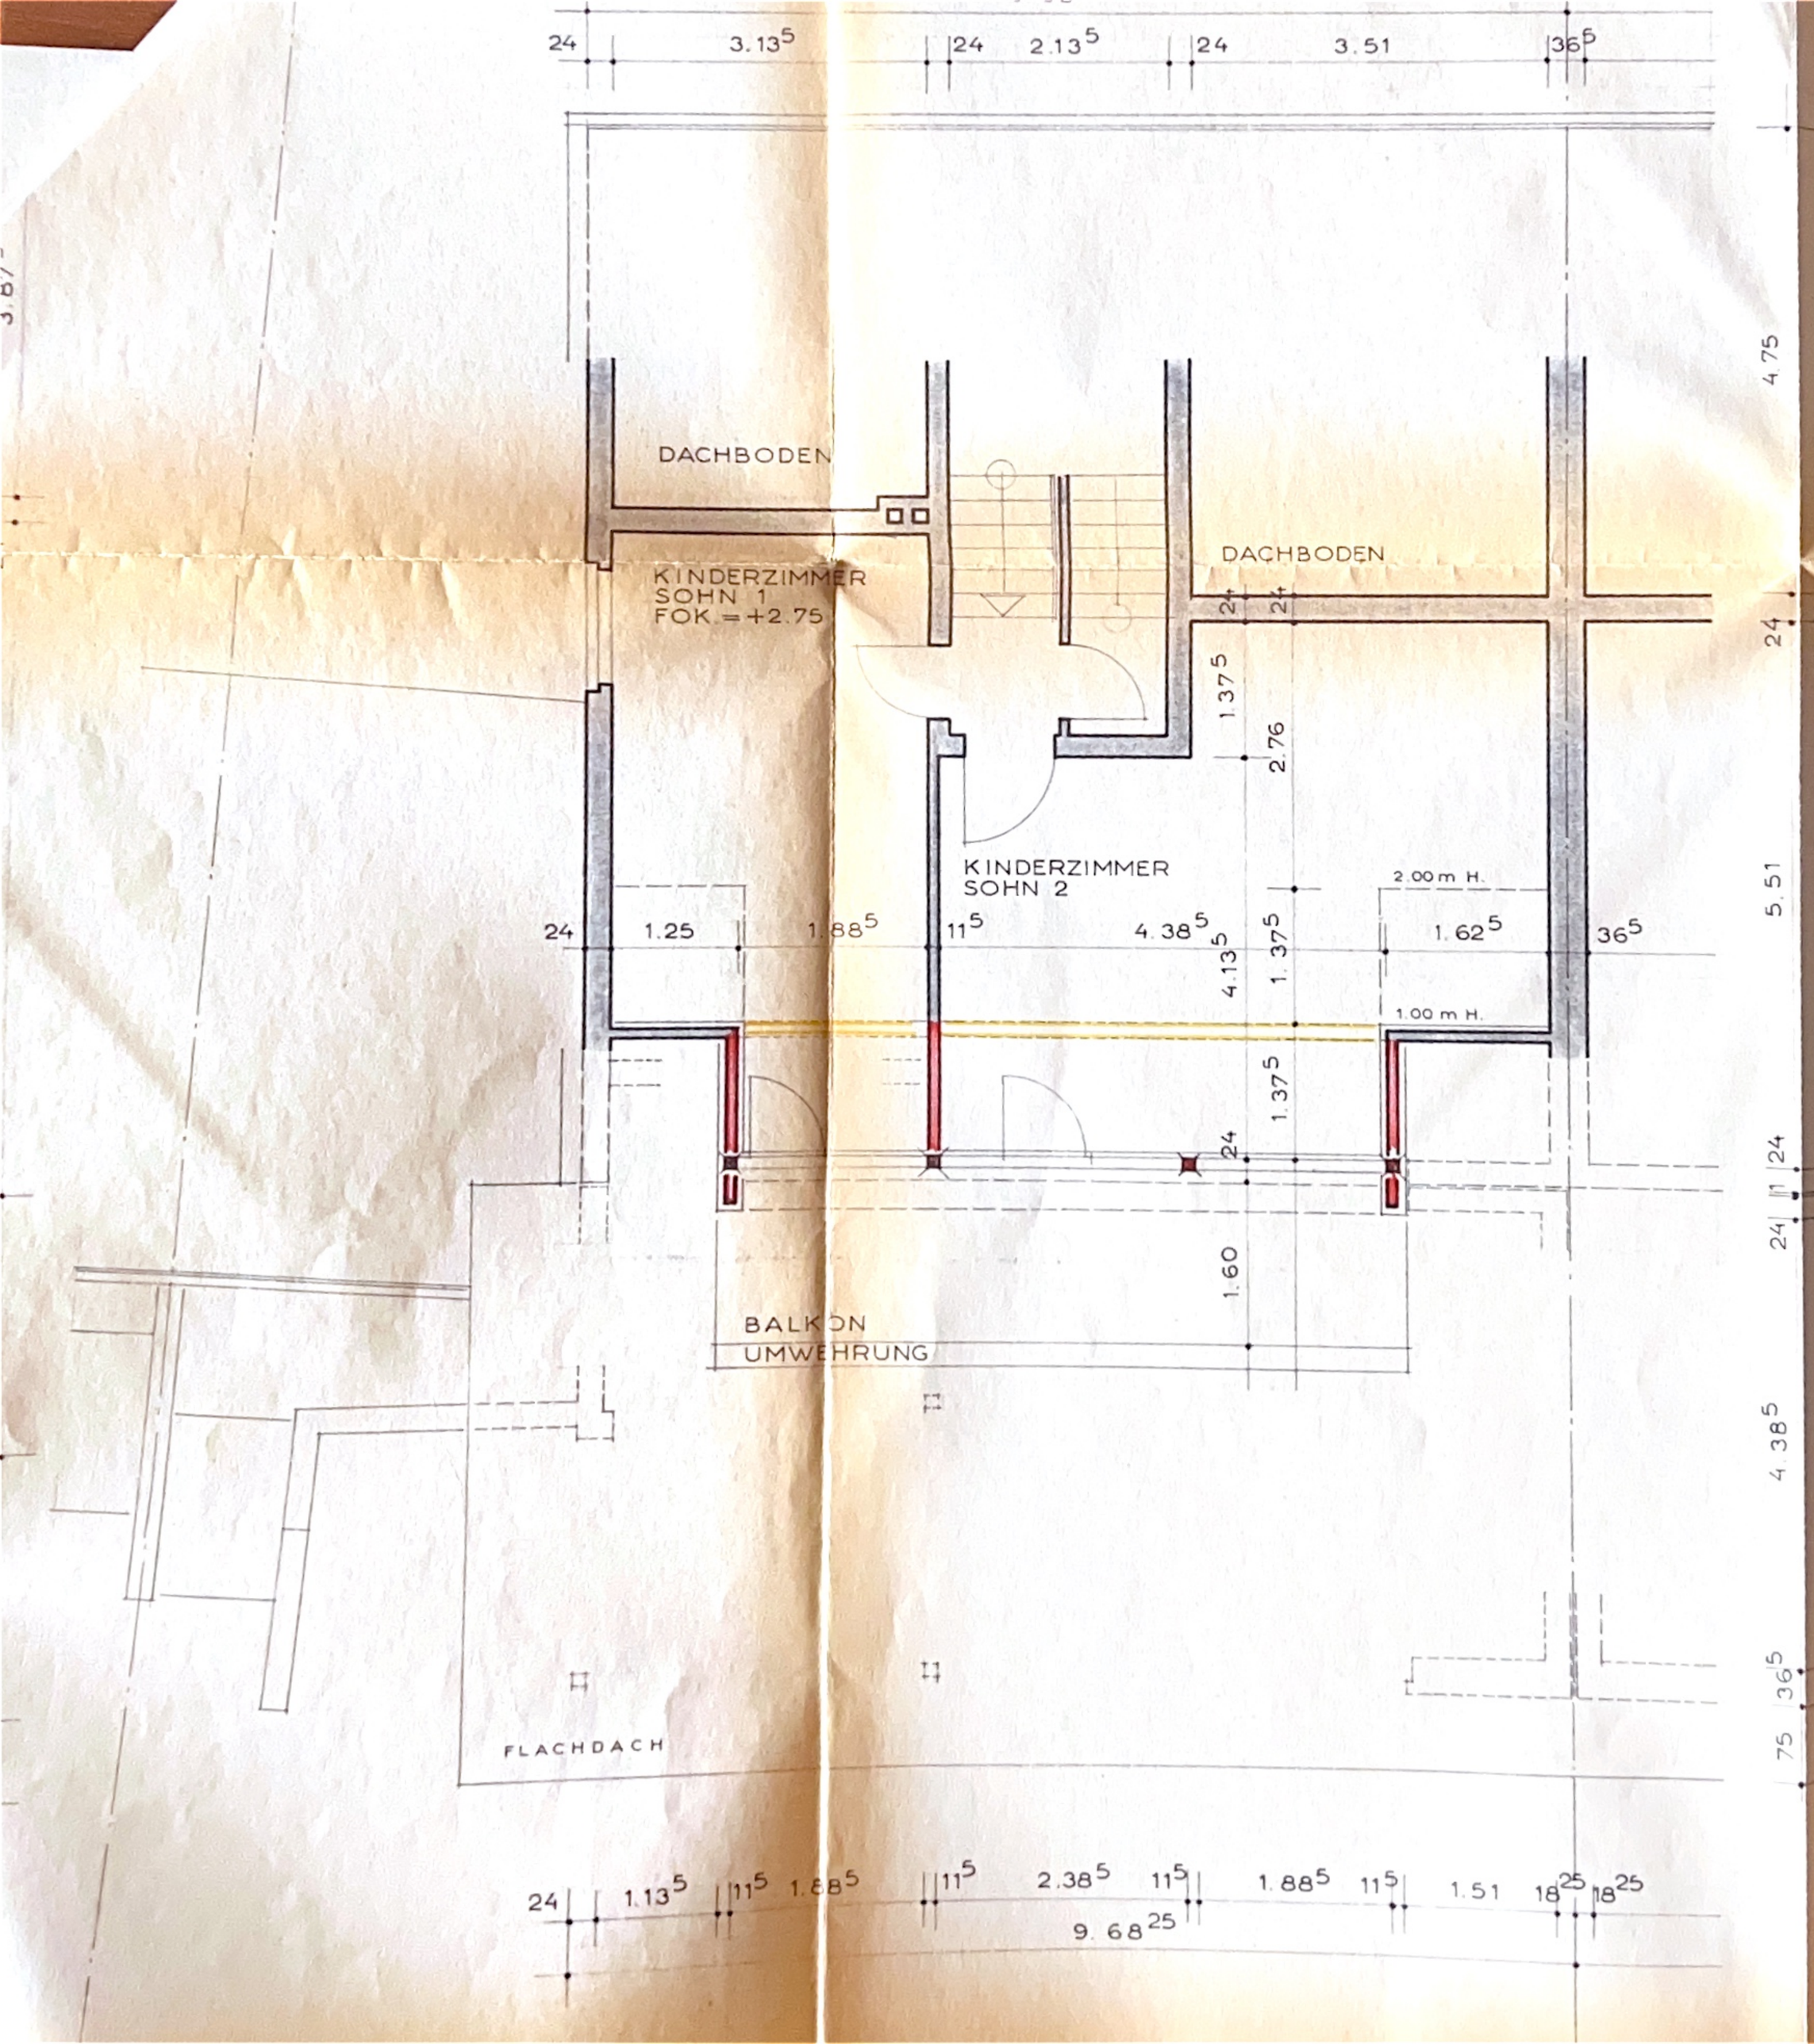

VORHANDEN

ABZUBRECHEN

NEU

DER BAUHERR:

WOLFSBURG, DEN

PETER KOLLER JUN. ARCHITEKT
DIPL. DER STAATL. KUNSTAKADEMIE DÜSSELDORF
318 WOLFSBURG ALBERT-SCHWEITZER-STR. 13 TEL. 4 33 00

WOHNHAUSERWEITERUNG – SCHAD –

WOLFSBURG – THURINGERWEG 30

DACHGESCHOSS

M. 1:50	28.4.76	k.	45/60	7