


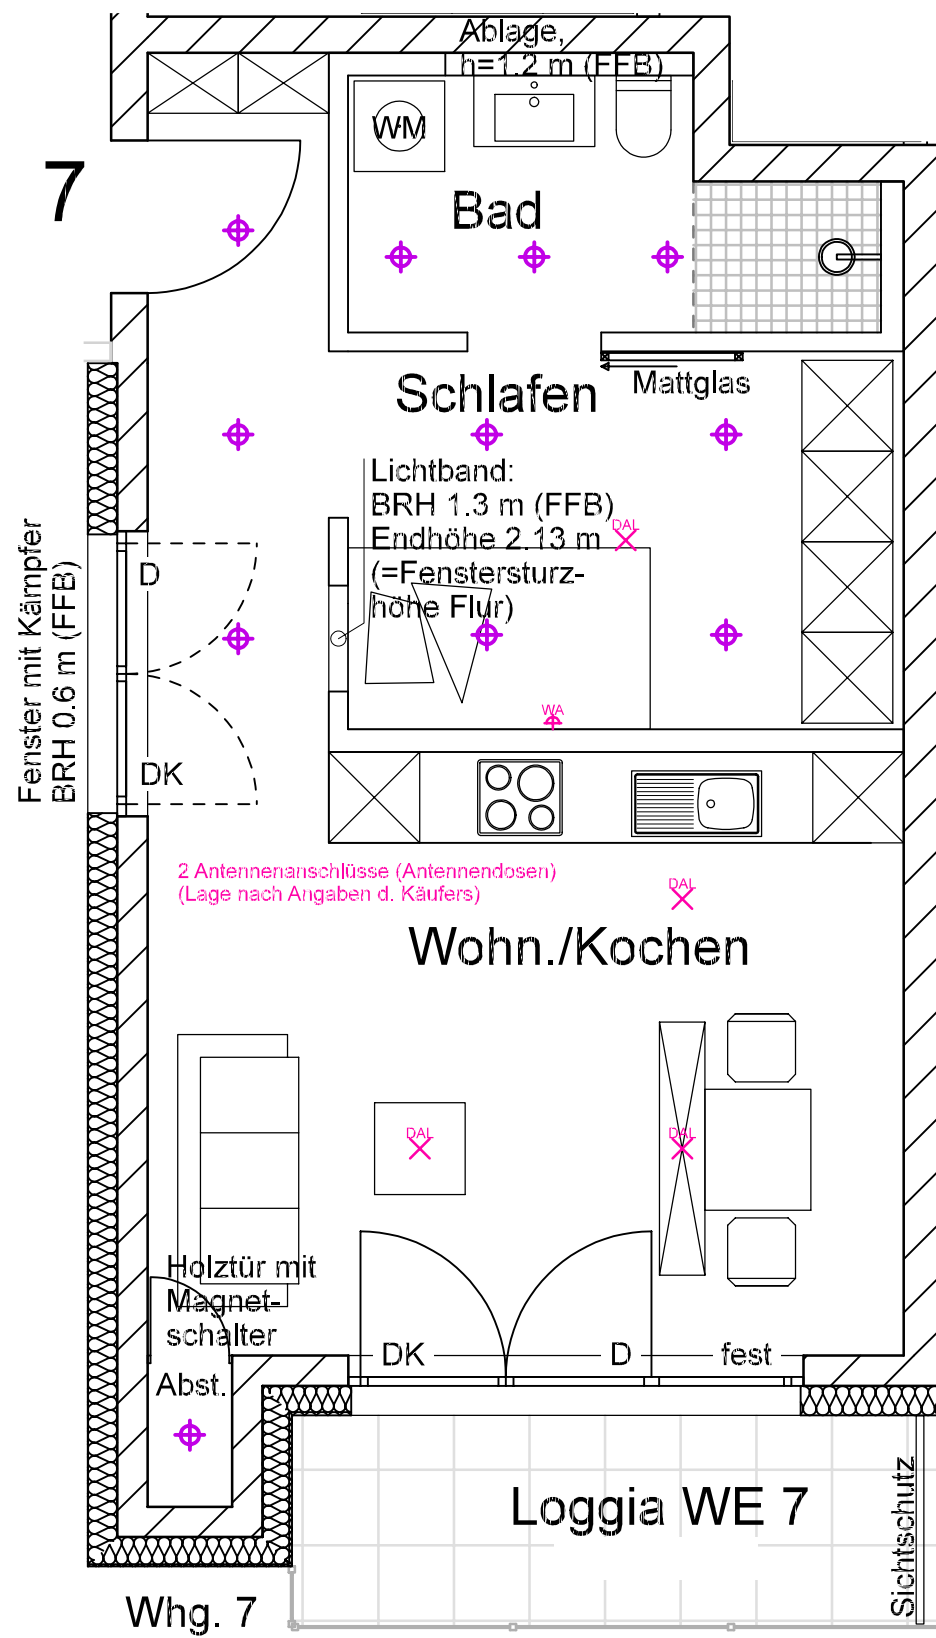

gem. Änderungen bis 13.12.18

BV: Waldstr. 2 - 4,
Seligenstadt

BRAUN • HESS
ARCHITEKTEN PartnerG mbB
Am Stock 1, 61118 Bad Vilbel
Tel.: 06101-34301 Fax: 531 594
info@braun-hess.de

Wohnung WE 7 (OG)
Maßstab: 1/ 50 (A3)
Planbezug EDV: 1825_BA_181212_VK