



# Vermessungs- und Katasterverwaltung Niedersachsen


Gemeinde: Wolfsburg, Stadt  
Gemarkung: Ehmén  
Flur: 2 Flurstück: 104/22

# Liegenschaftskarte 1:1000 Standardpräsentation

Erstellt am 16.01.2020

N = 5806563

E = 32616339

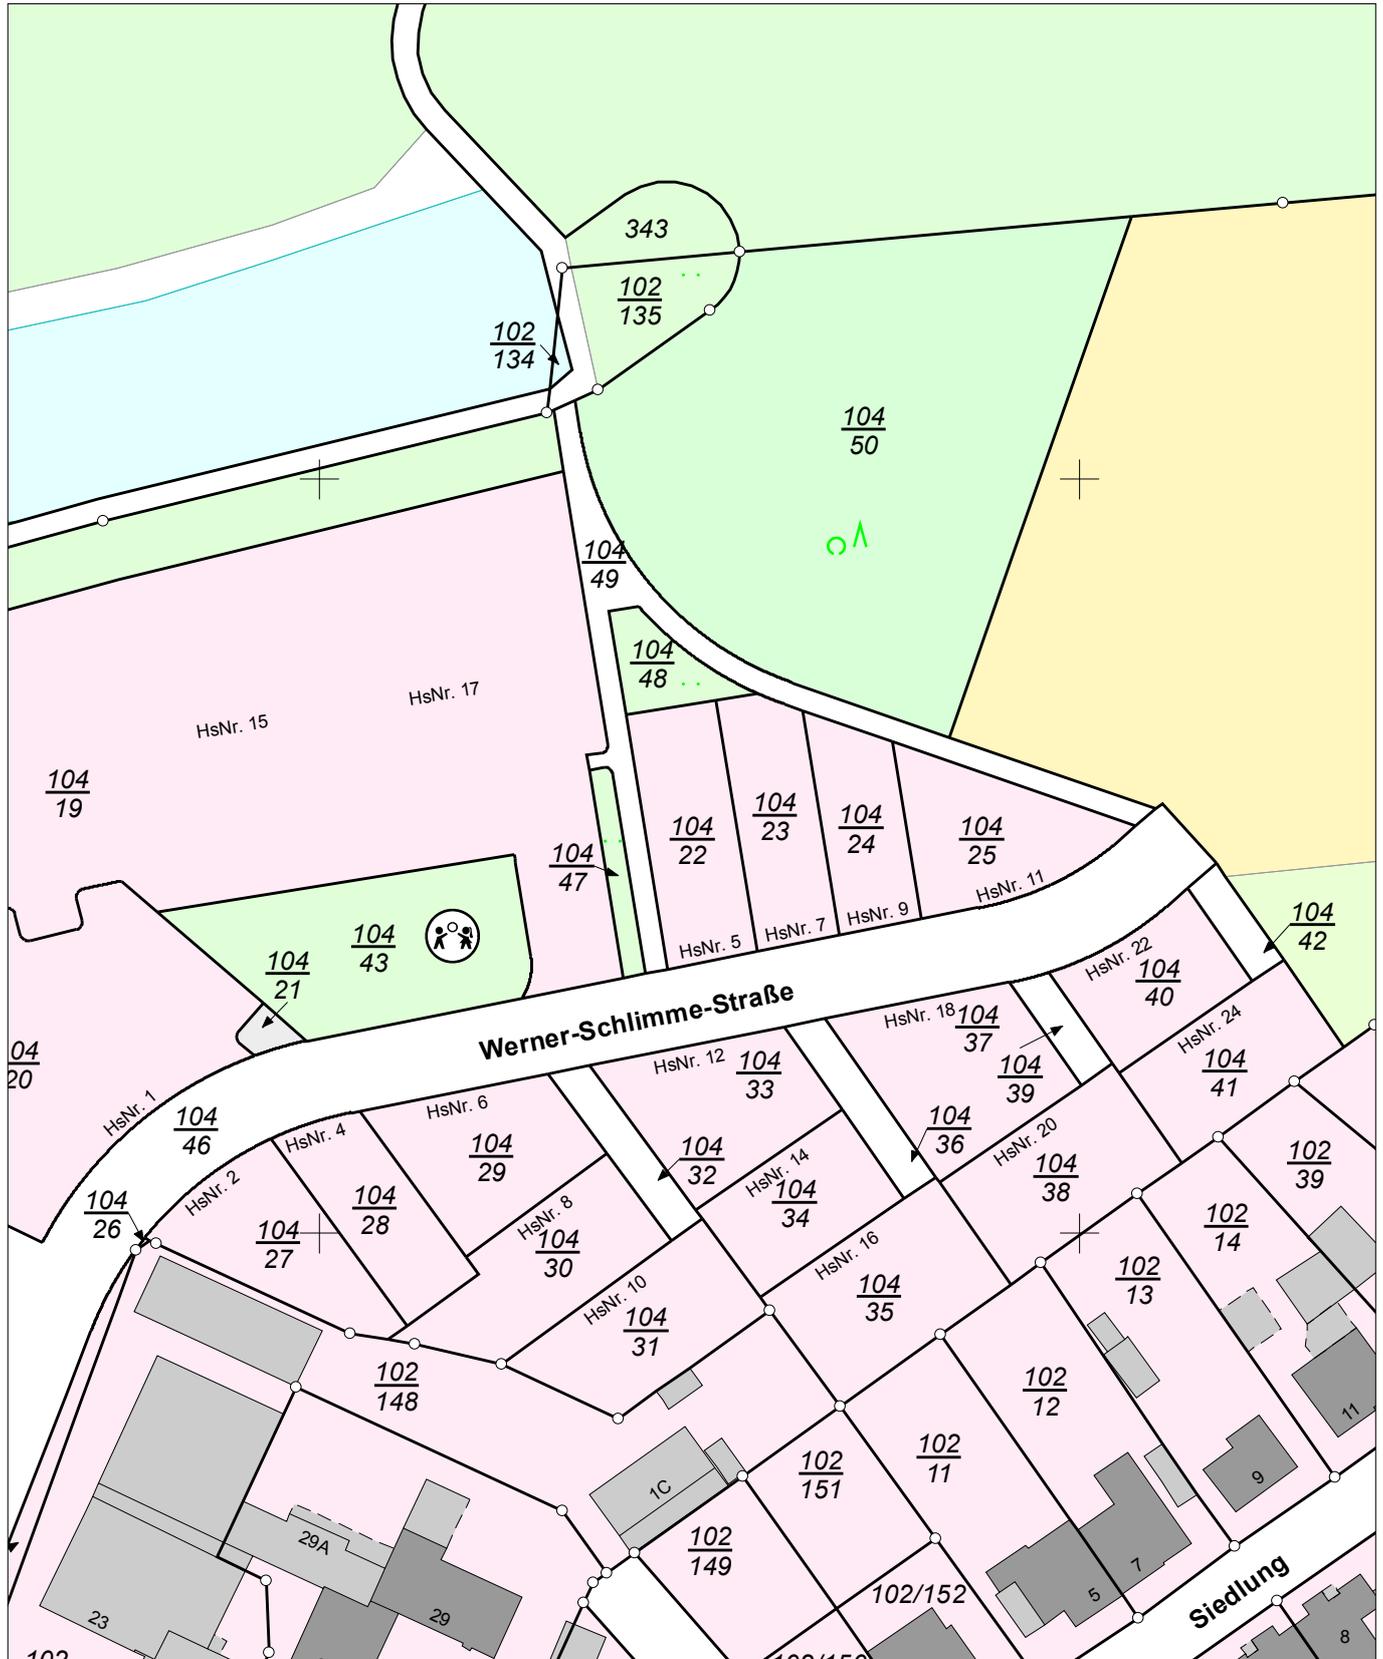

E = 32616159

N = 5806343

Maßstab 1:1000 0 10 20 30 Meter

## Verantwortlich für den Inhalt:

Landesamt für Geoinformation und Landesvermessung Niedersachsen  
- Katasteramt Wolfsburg - Stand: 11.01.2020  
Siegfried-Ehlers-Straße 2  
38440 Wolfsburg

## Bereitgestellt durch:

Bauunternehmen Schmidt GmbH & Co. KG  
Hinter dem Grünen Jäger 2  
38836 Dardesheim

## Zeichen:

Bei einer Verwertung für nichteigene oder wirtschaftliche Zwecke oder einer öffentlichen Wiedergabe sind die Allgemeinen Geschäfts- und Nutzungsbedingungen (AGNB) zu beachten; ggf. sind erforderliche Nutzungsrechte über einen zusätzlich mit der für den Inhalt verantwortlichen Behörde abzuschließenden Nutzungsvertrag zu erwerben.